

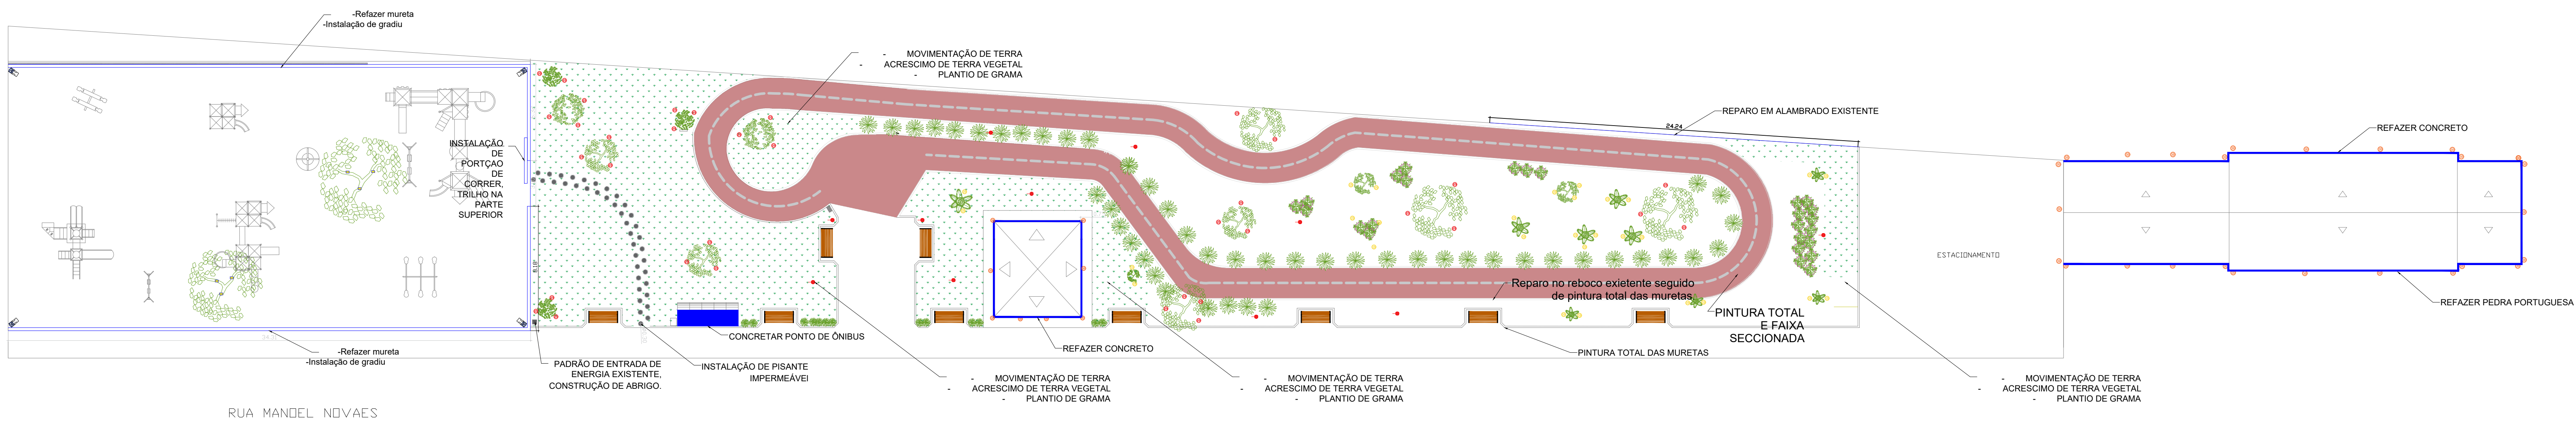
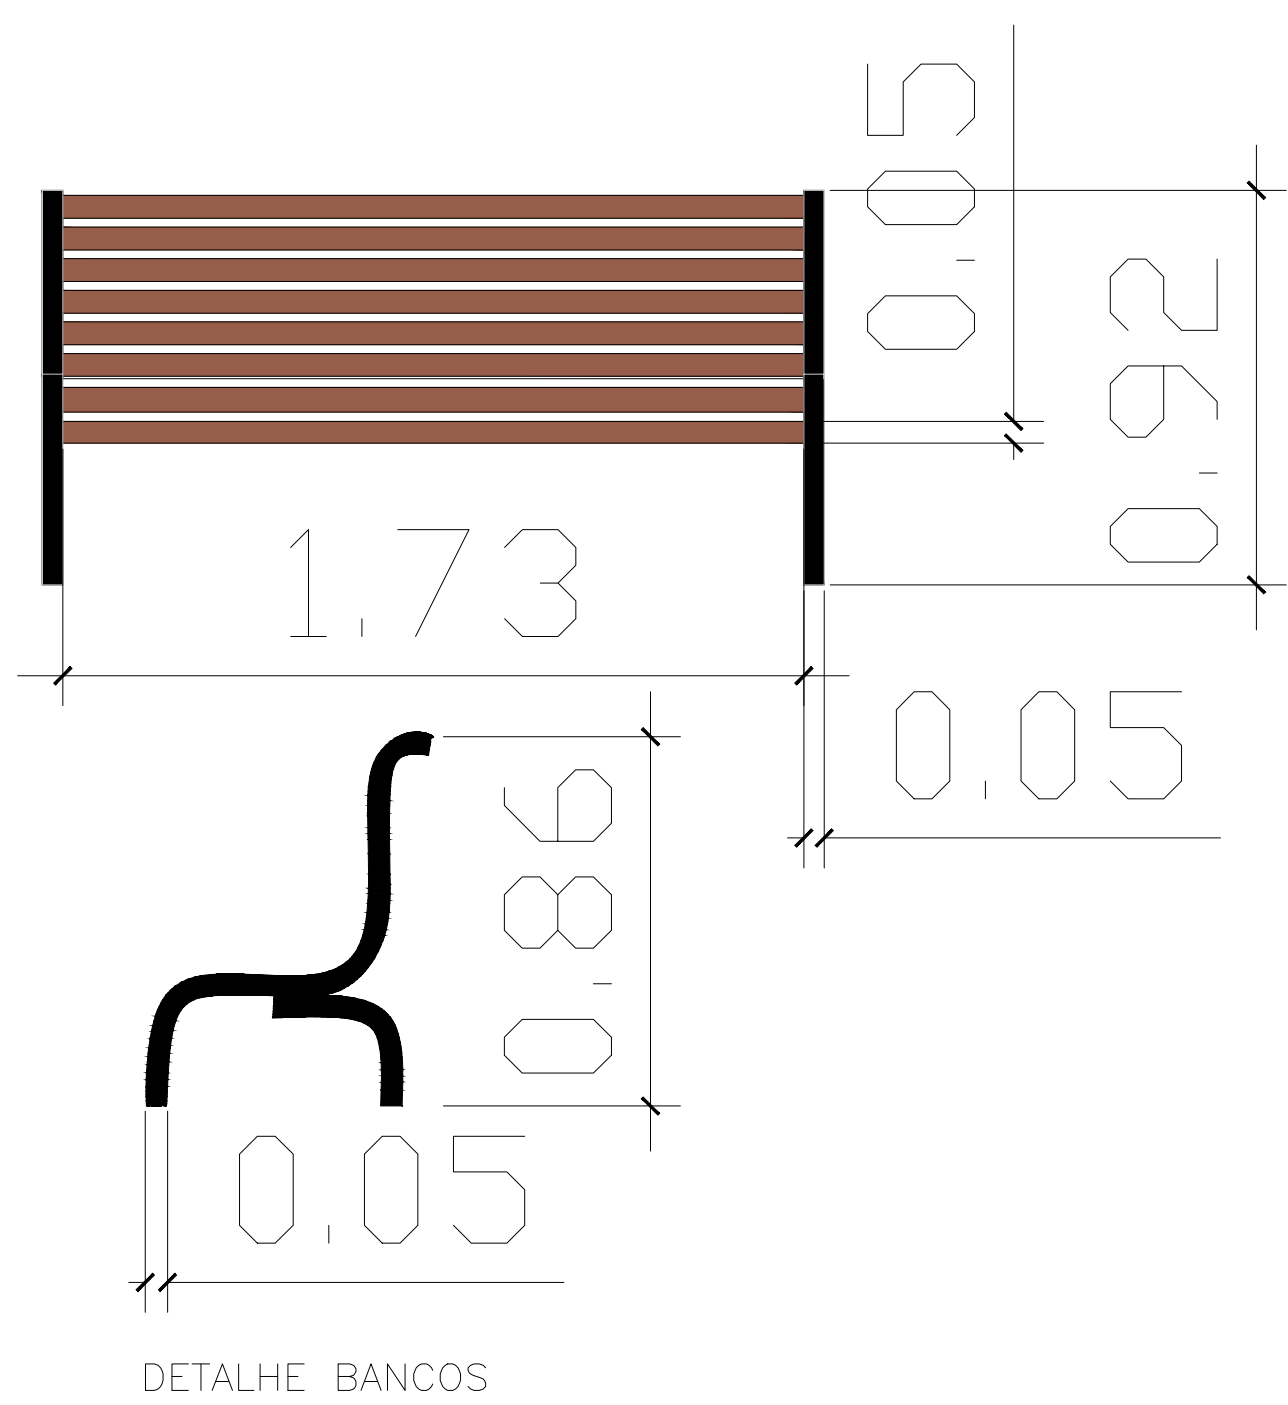
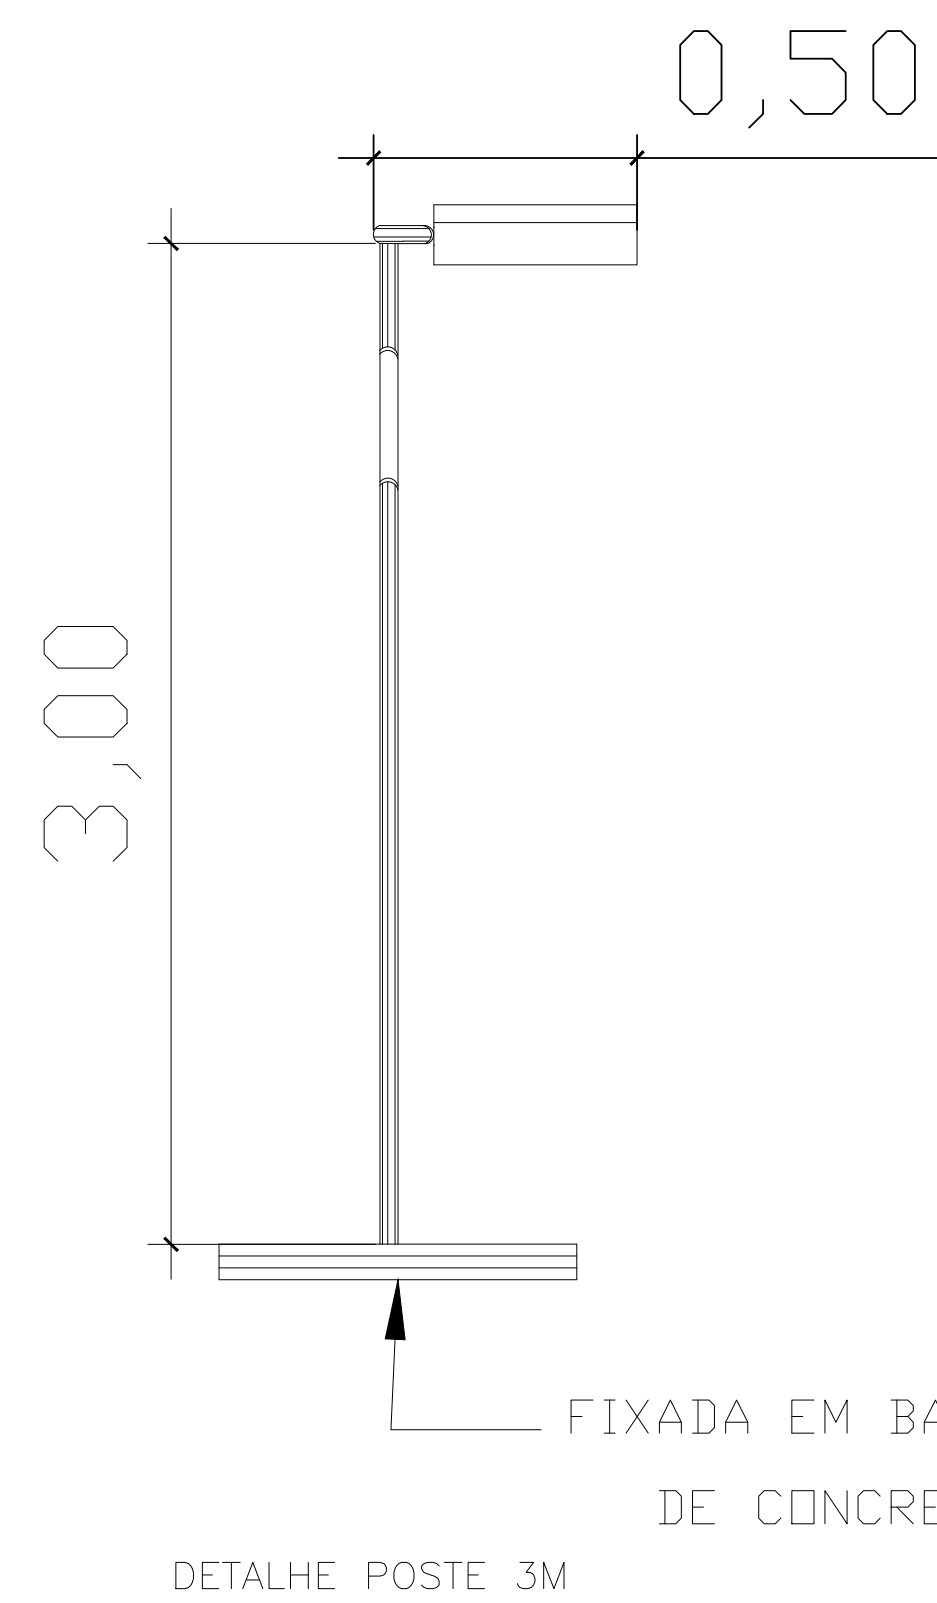


1 PROJETO BÁSICO - REFORMA PRAÇA PEDRO CINTO (Demolição)
















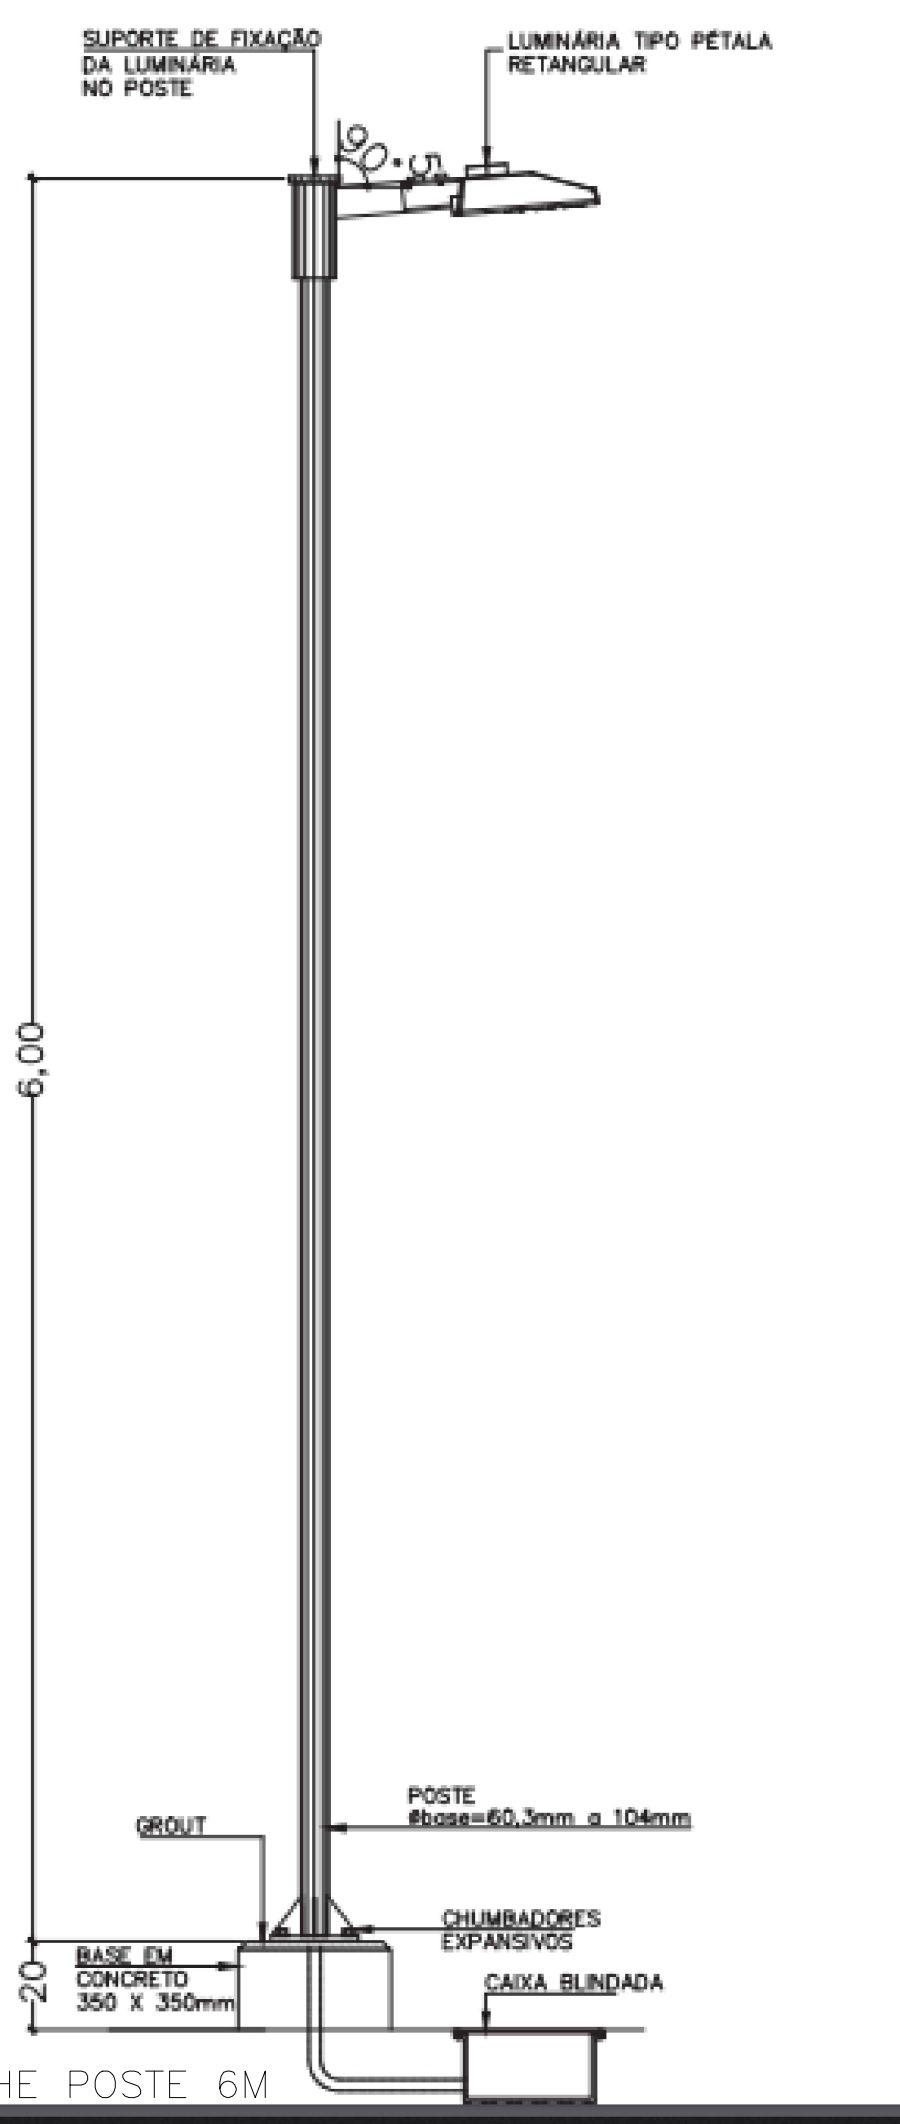


2 PROJETO BÁSICO - REFORMA DA PRAÇA PEDRO CINTO (Construção)

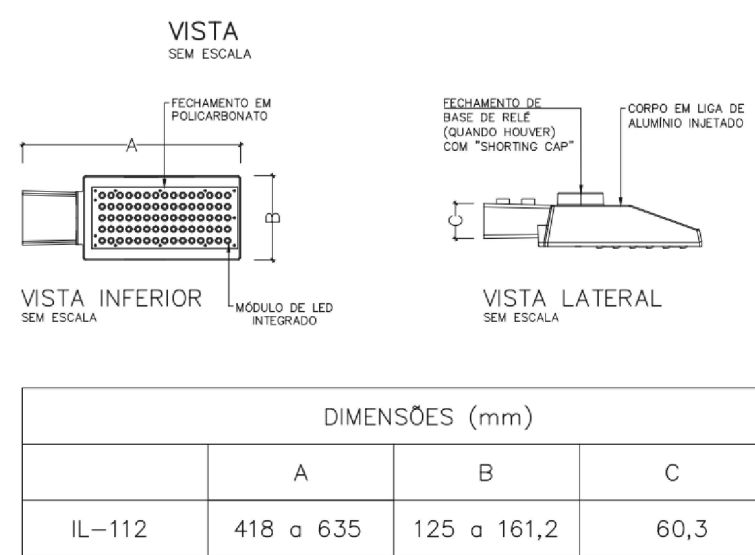

- LEGENDA
- Poste 6m com luminaria 70w.
 - Luminária 15w-IRC-80 ângulo 25° à 30°
 - Luminária 25w-IRC 80 ângulo de 30° à 45°
 - Luminária 10w-IRC-90 ângulo de 10° à 15° (balizador)
 - Poste metálico luminária de LED
 - Refletor
 - Plantio Grama
 - DEMOLIÇÃO
 - CONSTRUÇÃO

CONFERIR MEDIDAS NO LOCAL - DIREITOS AUTORAIS RESERVADOS			
OP	1	-	-
OP	2	-	-
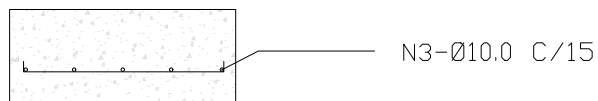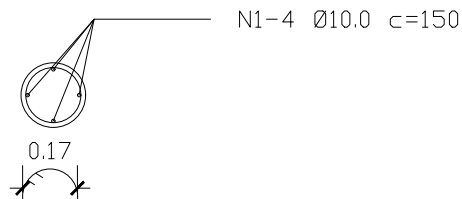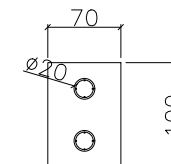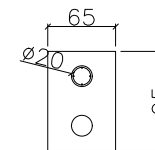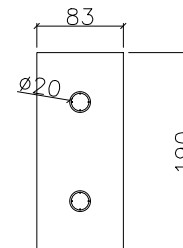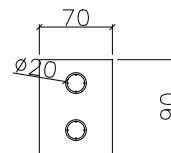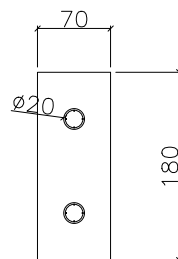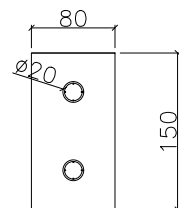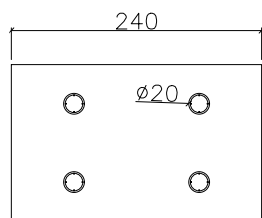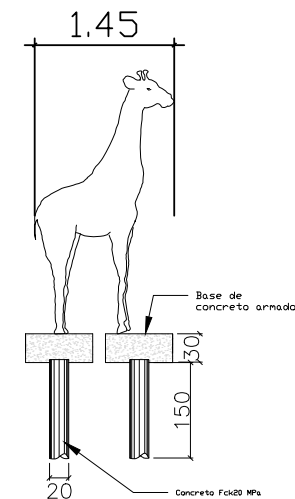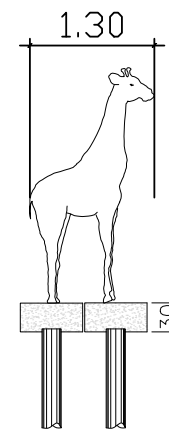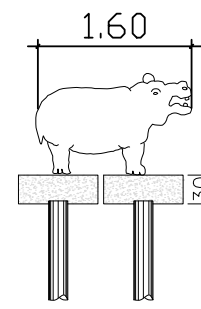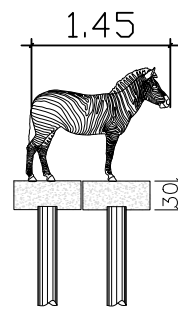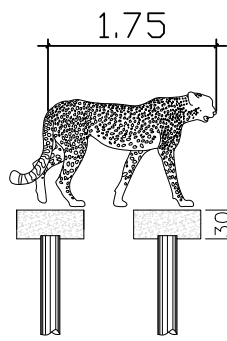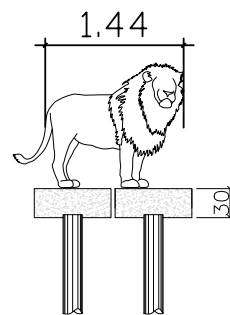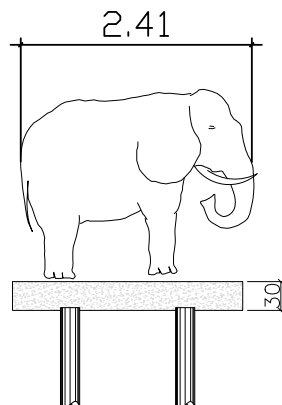

CLIENTE: **PREFEITURA MUNICIPAL DE JUMIRIM**

PROJETO: **REFORMA - PRAÇA PEDRO CINTO**
RUA MANOEL NOVAES, 444 - CENTRO

ASSUNTO: **PROJETO EXECUTIVO**
REFORMA- PRAÇA PEDRO CINTO

ENGENHEIRO: **MIRELLE K. LOPES MAREGA**

DESENHO: **MIRELLE K. LOPES MAREGA**

FOLHA:

2/2

REVISÃO: **R00**

DATA: **15/07/2024**

ESCALA: **INDICADO**