


TIPO ESQUADRIA	CÓDIGO	LARGURA	ALTURA	PEITORIL	TIPO
PORTAS	P1	1,00	2,10	-	ABRIR
	P2	0,90	2,10	-	ABRIR
	P3	0,80	2,10	-	ABRIR
	P4	0,70	2,10	-	ABRIR
	P5	2,50	2,10	-	CORRER
	P6	2,50	2,50	-	ABRIR
	P7	2,00	2,10	-	CORRER
	P8	2,12	2,10	-	CORRER
	P9	2,50	2,10	-	ABRIR
JANELAS	J1	1,65	1,00	1,90	BLOCO DE VIDRO
	J2	1,20	1,10	2,20	MAXIM-AR
	J3	1,38	1,15	1,20	BLOCO DE VIDRO
	J5	3,50	1,40	0,85	CORRER
	J6	3,57	1,40	0,85	CORRER
	J7	4,58	1,40	0,85	CORRER
	J8	2,45	1,20	1,20	BLOCO DE VIDRO
	J9	1,50	1,20	1,20	CORRER
	J10	1,00	1,20	1,20	MAXIM-AR
	J11	2,00	1,40	0,85	CORRER
	J12	3,42	1,40	0,85	CORRER
	J13	3,30	1,40	0,85	CORRER
	J14	3,70	1,40	0,85	CORRER
	J15	3,32	1,40	0,85	CORRER
	J16	1,00	1,00	1,00	CORRER
	J17	1,20	1,00	1,00	CORRER

**OBS.:**



**PAVIMENTO INFERIOR:**  
 CÔMODOS SECOS - TERÃO PISO CERÂMICO ANTE-DERRAPANTE, EXETO O ESTUDIO QUE TERÁ PISO EM CARPETE.  
 ÁREA EXTERNA - TERÃO PISO CERÂMICO ANTE-DERRAPANTE  
 CÔMODOS MOLHADOS - TERÃO PISO CERÂMICO ANTE-DERRAPANTE E BARRADO IMPERMEÁVEL (AZULEJO) DE ALTURA 1,50m

**PAVIMENTO SUPERIOR:**  
 CÔMODOS SECOS - TERÃO PISO DE PORCELANATO MADEIRA.  
 CÔMODOS MOLHADOS - TERÃO PISO CERÂMICO ANTE-DERRAPANTE E BARRADO IMPERMEÁVEL (AZULEJO) DE ALTURA 1,50m


**TODOS:**  
**VENTILAÇÃO** - OS CÔMODOS QUE NÃO POSSUÍM VENTILAÇÃO NATURAL, TRABALHARÃO COM VENTILAÇÃO MECÂNICA  
**FORRO EM GESSO**

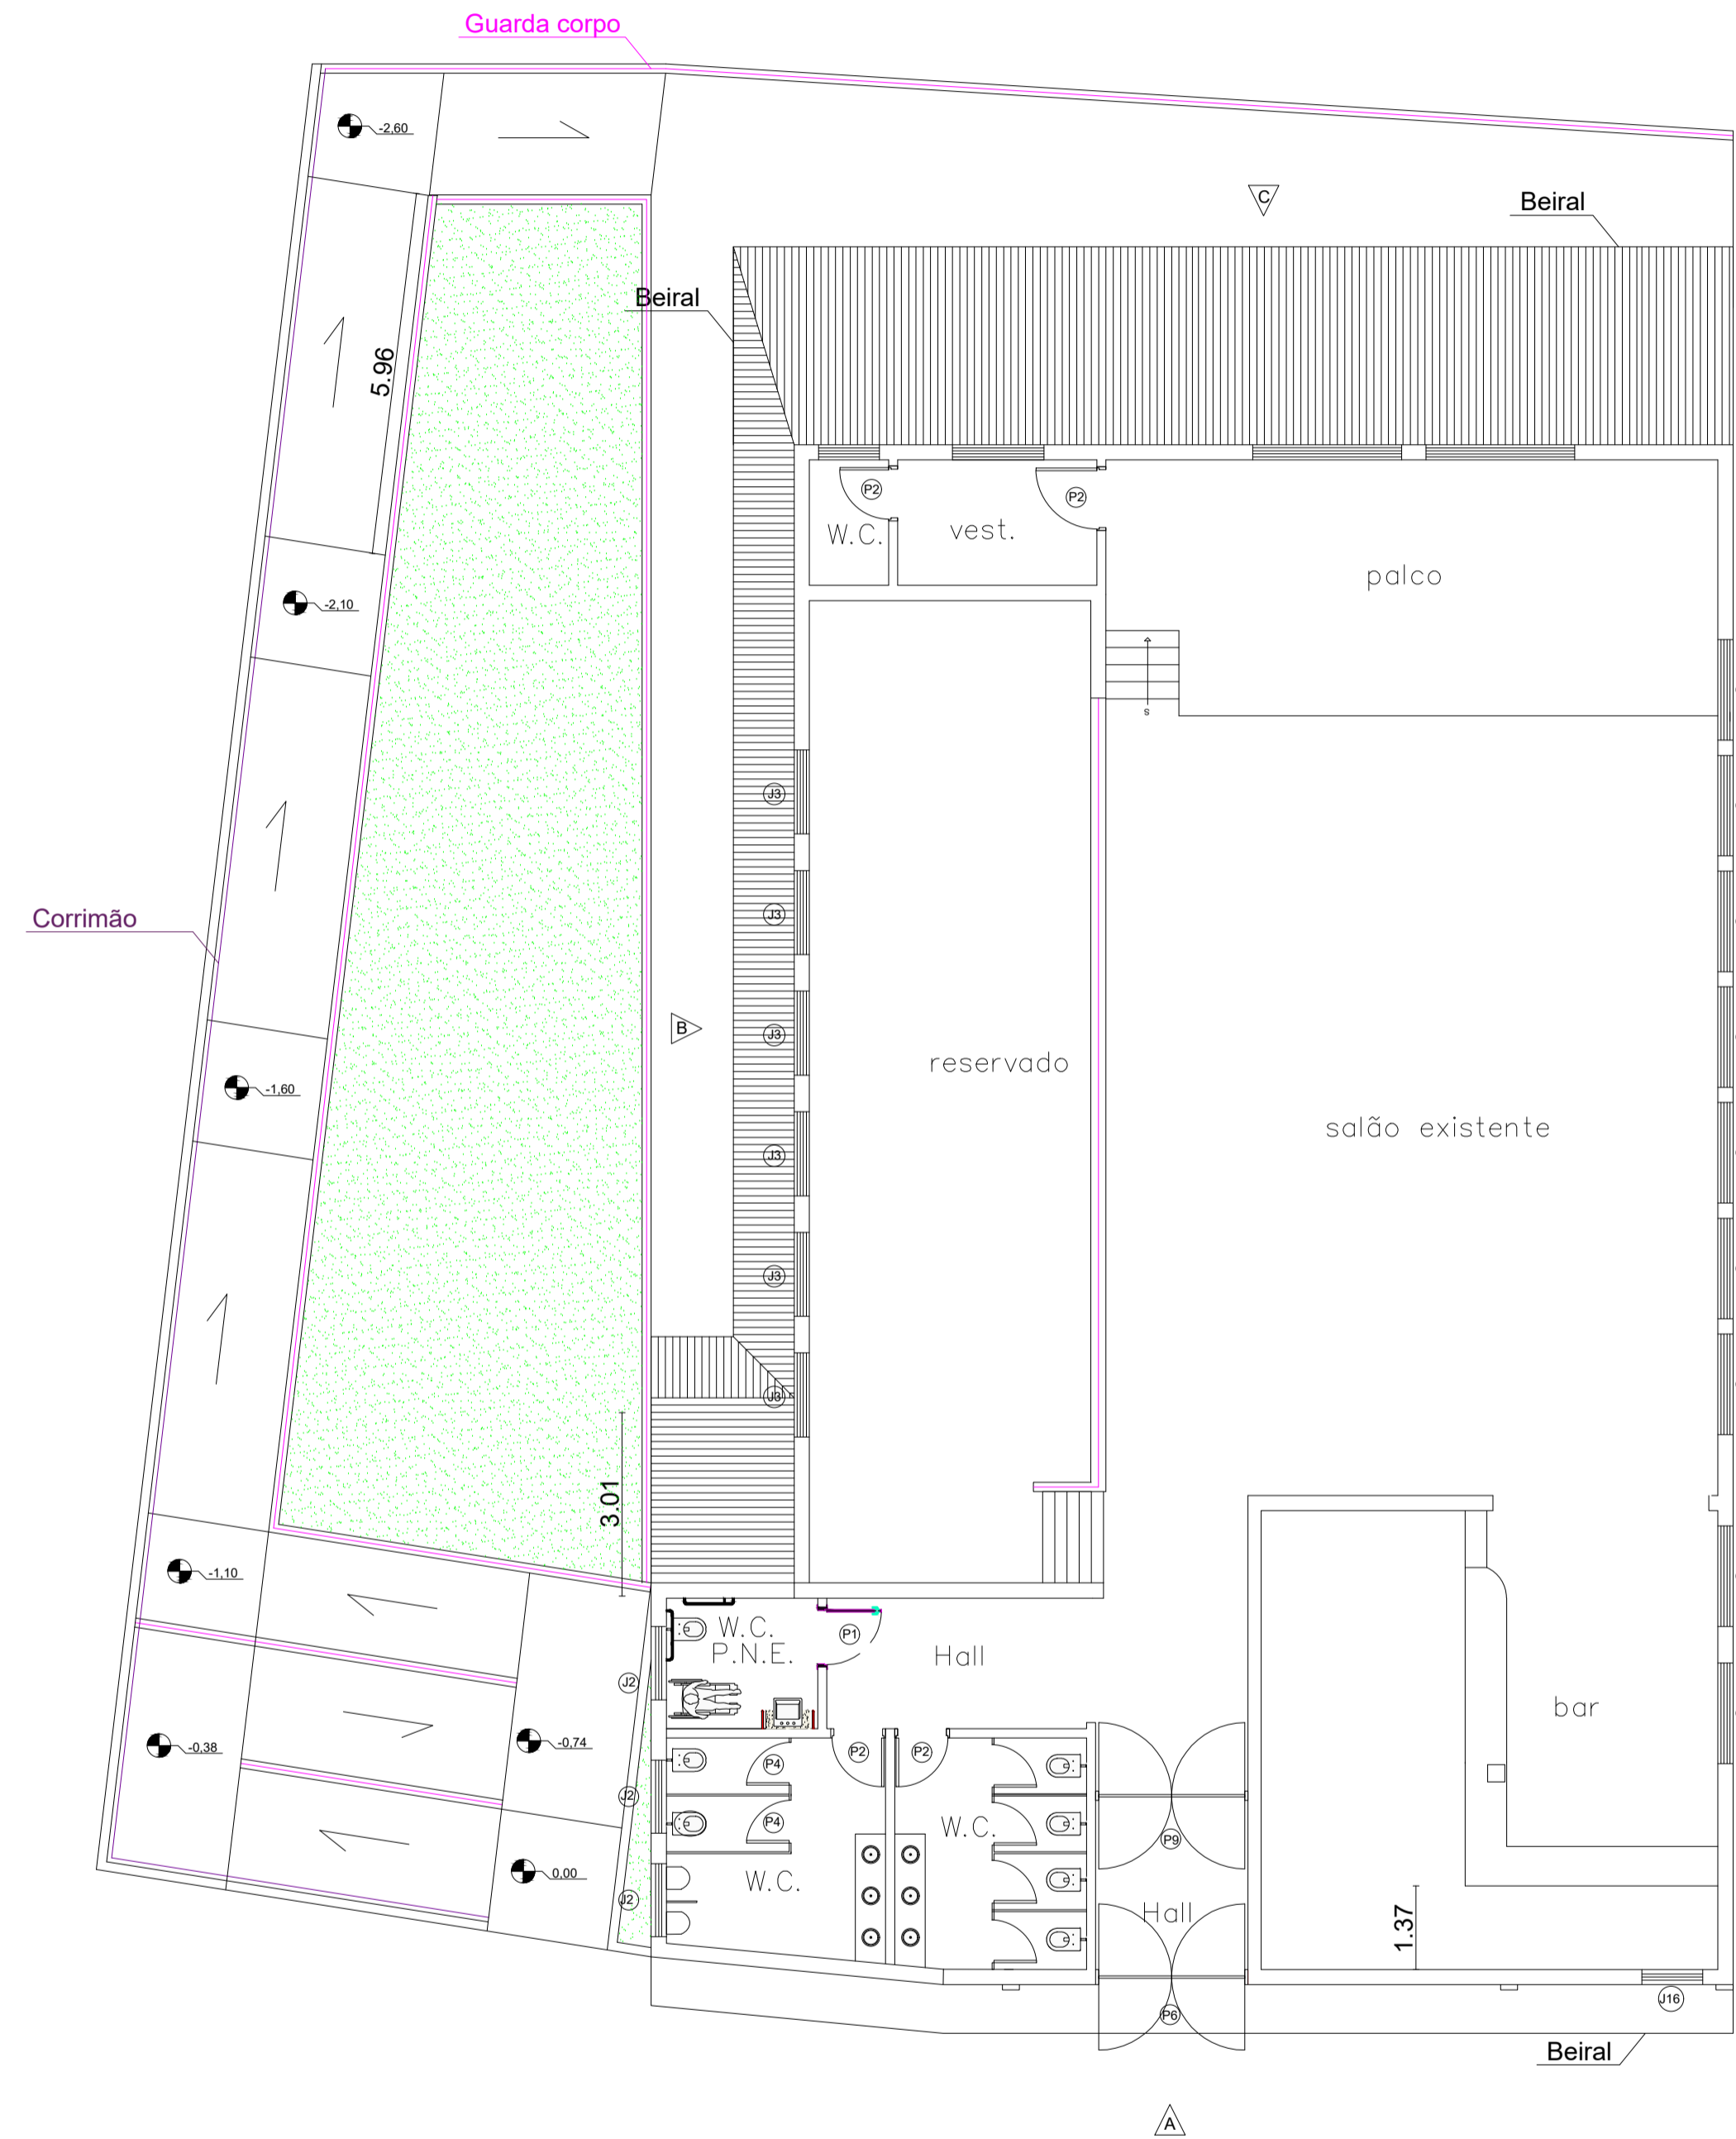

PLANTA BAIXA- PAV. TERREO  
 ESC. - 1:100  
 R. MANOEL NOVAES

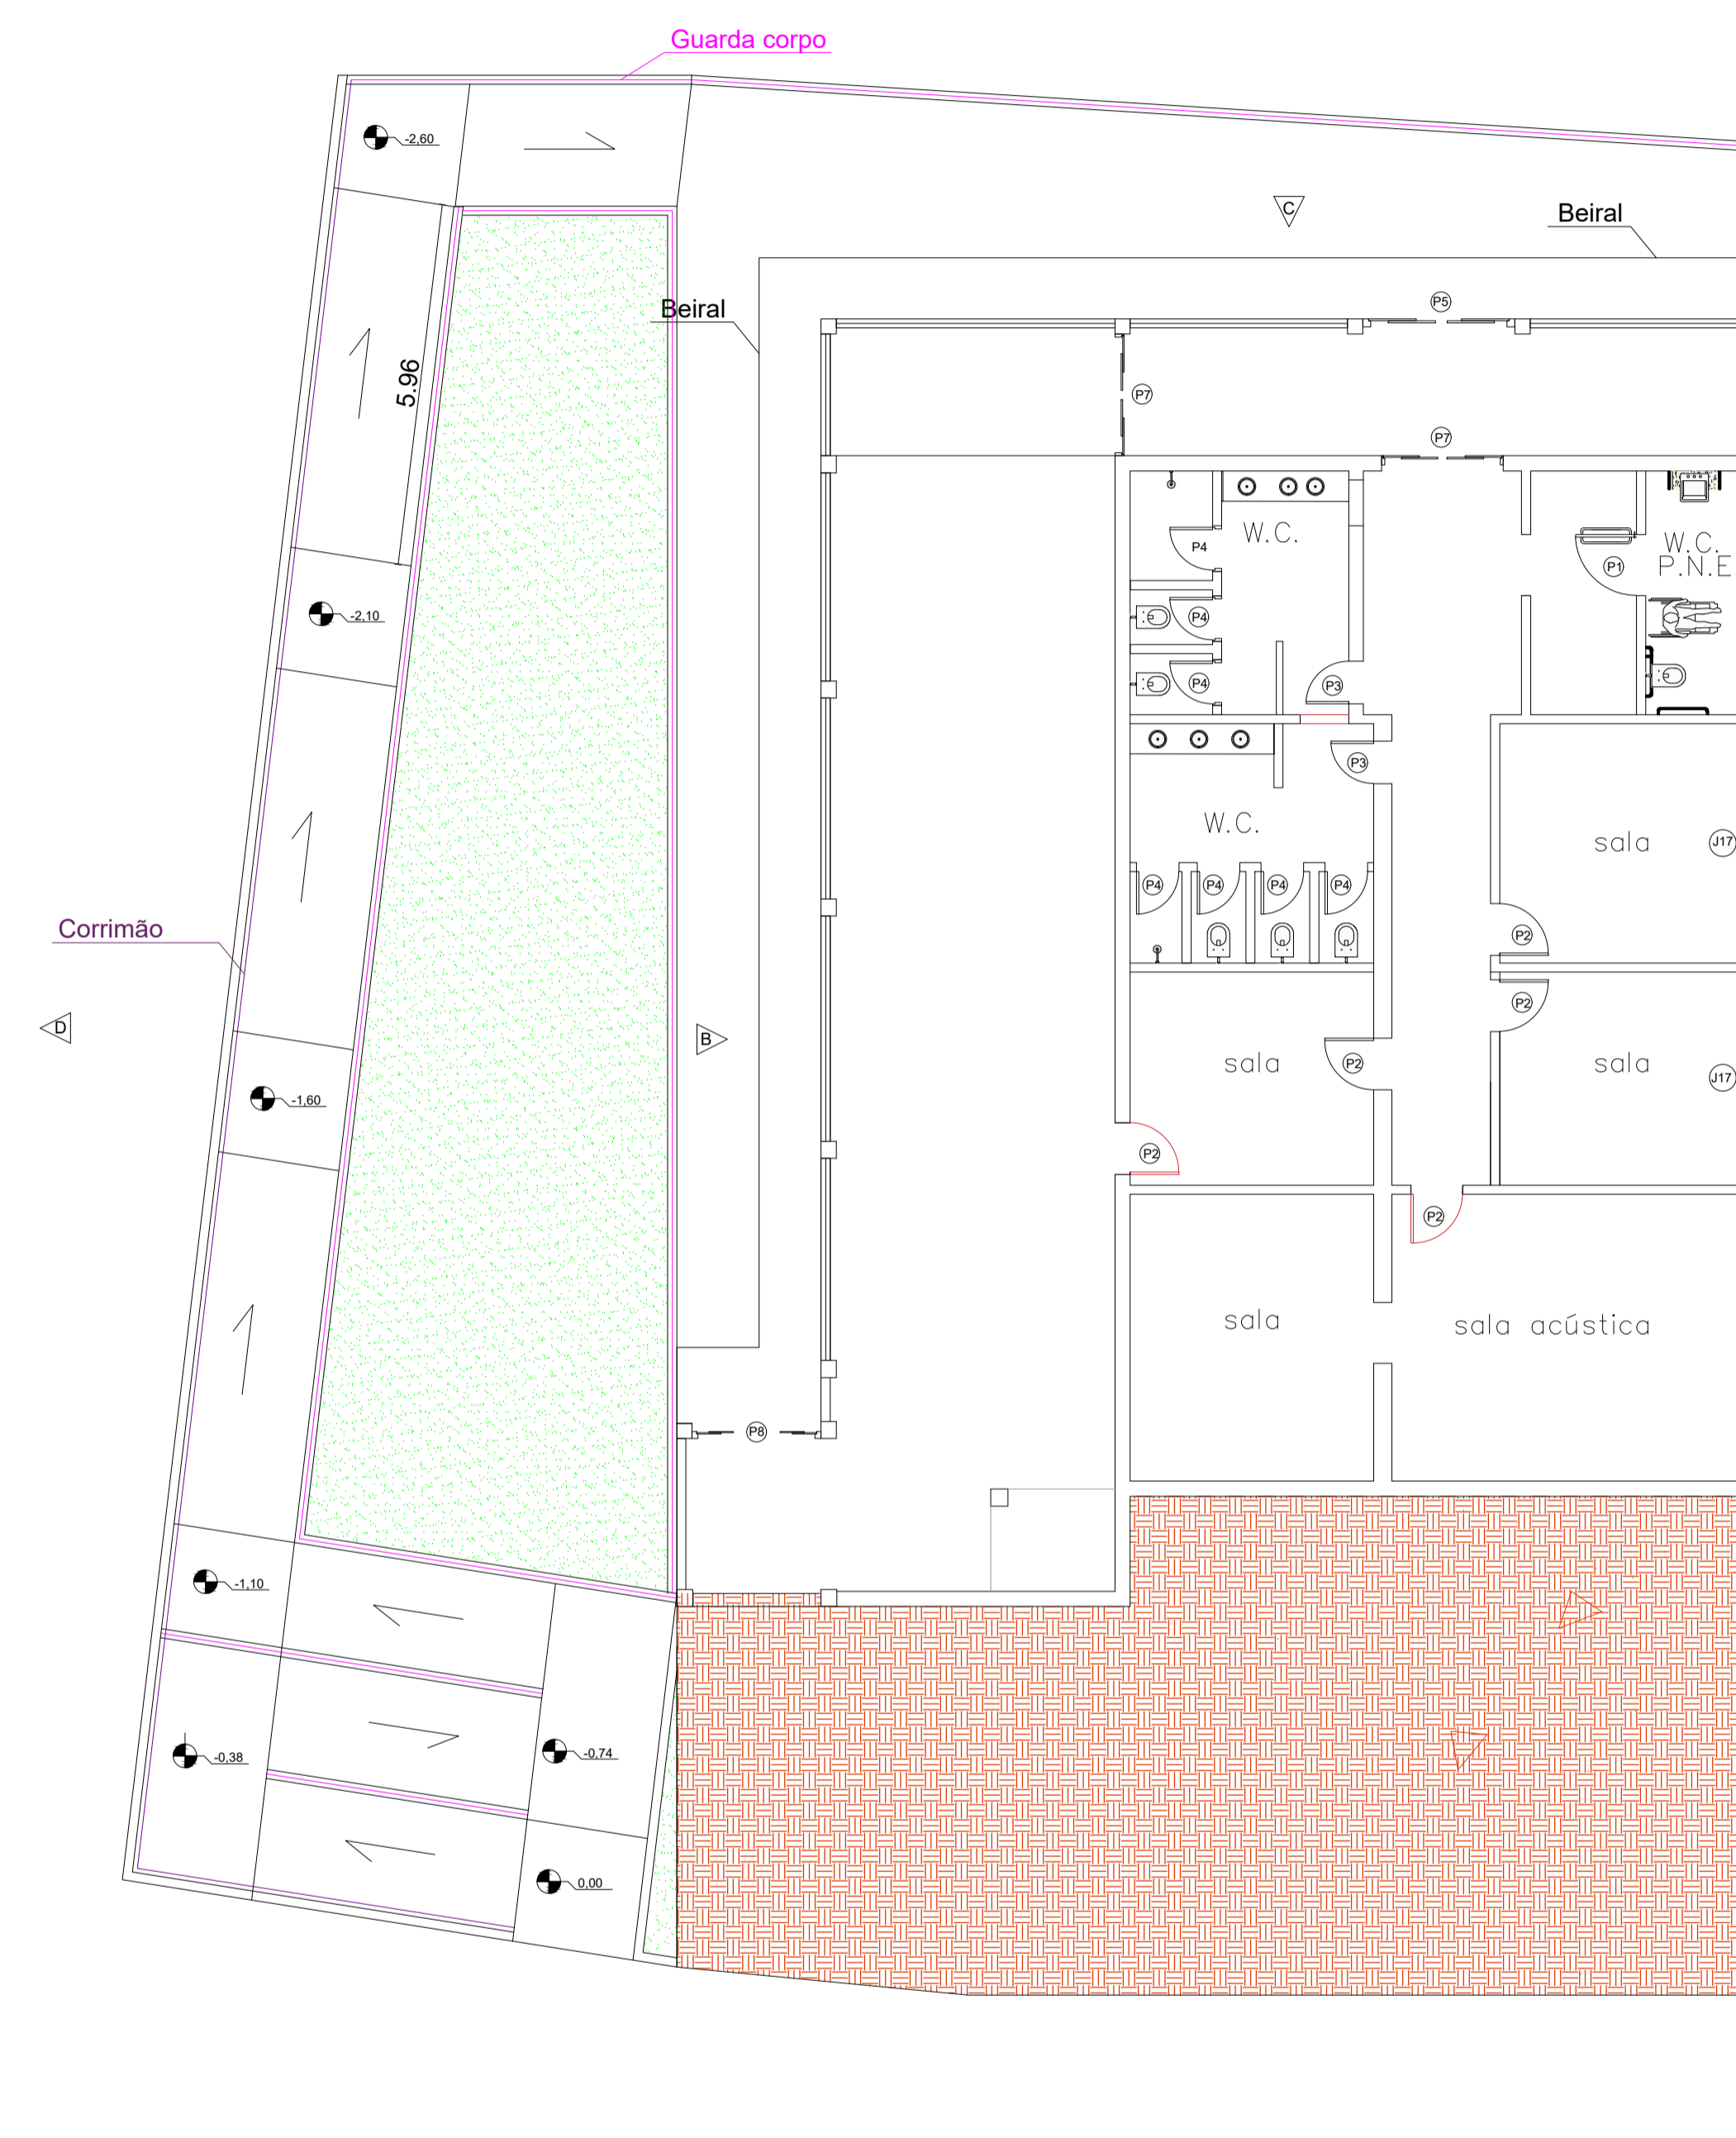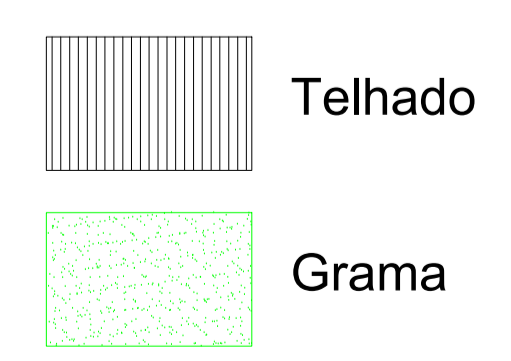


PLANTA BAIXA- PAV. INFERIOR  
 ESC. - 1:100  
 R. MANOEL NOVAES

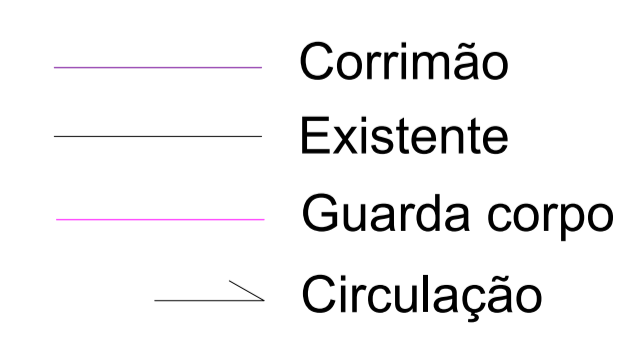

Título: Projeto Arquitetônico do Clube e centro cultural  
 Folha: 06/07

Objetivo: Identificação de janelas e portas  
 Município: Jumarim

Escala: Indicada  
 Data: 17/08/2022  
 Estado: SP

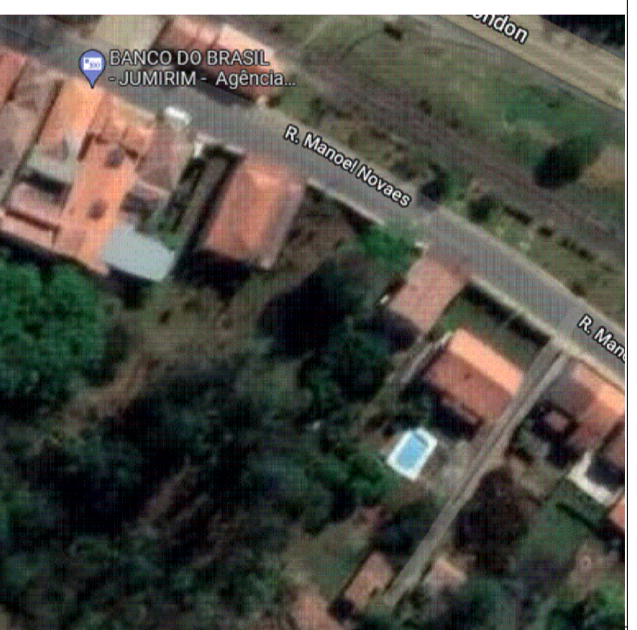Localização:  Proprietários: Prefeitura Municipal de Jumarim

Resp. Técnico e Autor do Projeto: Engenheiro Civil e Agrimensor Jorge Gebraiel Belliz  
 CREA 0601331491  
 ART 28027230220979452

**Tabela de Áreas:**

Area do terreno:	3.289,07	m²
Area Existente:	674,25	m²
Area á demolir:	72,05	m²
Area á ampliar:	94,68	m²
Area de Cobertura:	495,93	m²
Area piso:	668,23	m²
Area pav. inferior:	350,60	m²
Area pav. térreo:	418,33	m²
Taxa de ocupação:	25,29	%
Area total construida:	768,93	m²

Este documento é propriedade exclusiva do escritório de engenharia e arquitetura e não pode ser reproduzido, total ou parcialmente, sem a autorização expressa do autor. O uso não autorizado é considerado crime.