




OBS.:
A estrutura do telhado, fica condicionada a uma vistoria mais detalhada, durante a execução da obra, para avaliação de suas reais condições de uso.

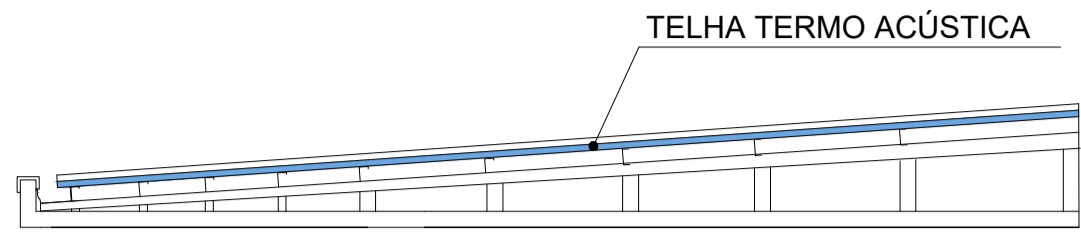


REPRESENTAÇÃO DA TESOURA - DET.2
ESC. - S/ ESCALA

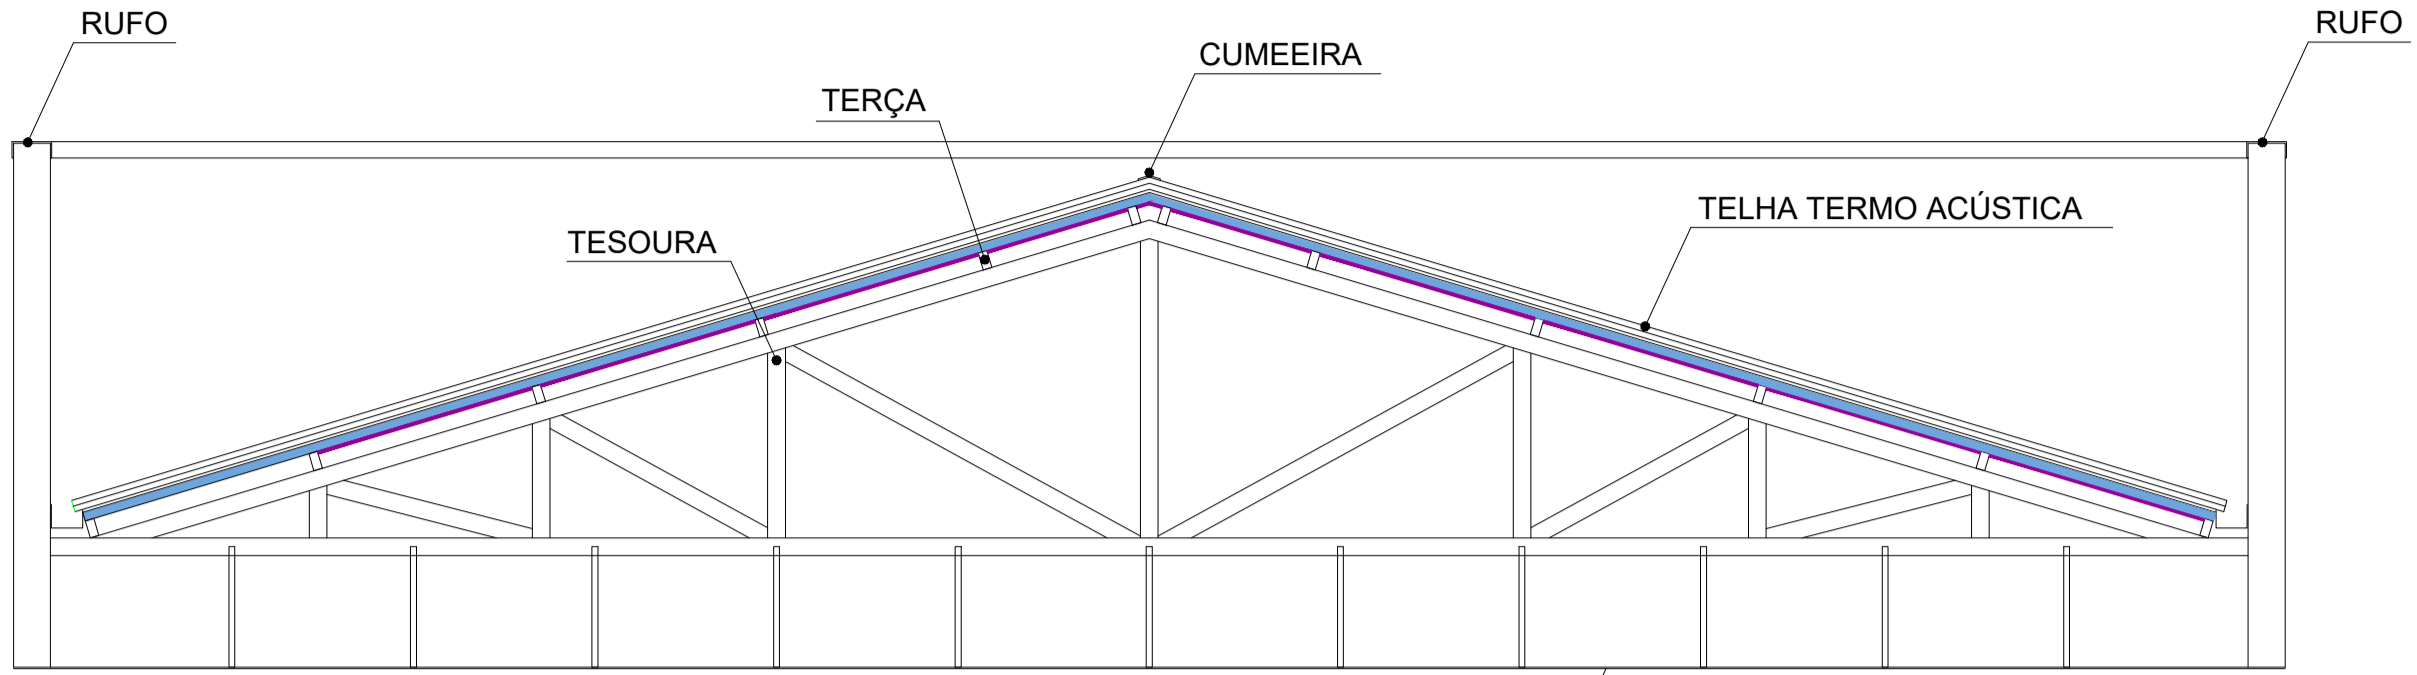


REPRESENTAÇÃO DA TESOURA - DET.1
ESC. - S/ ESCALA

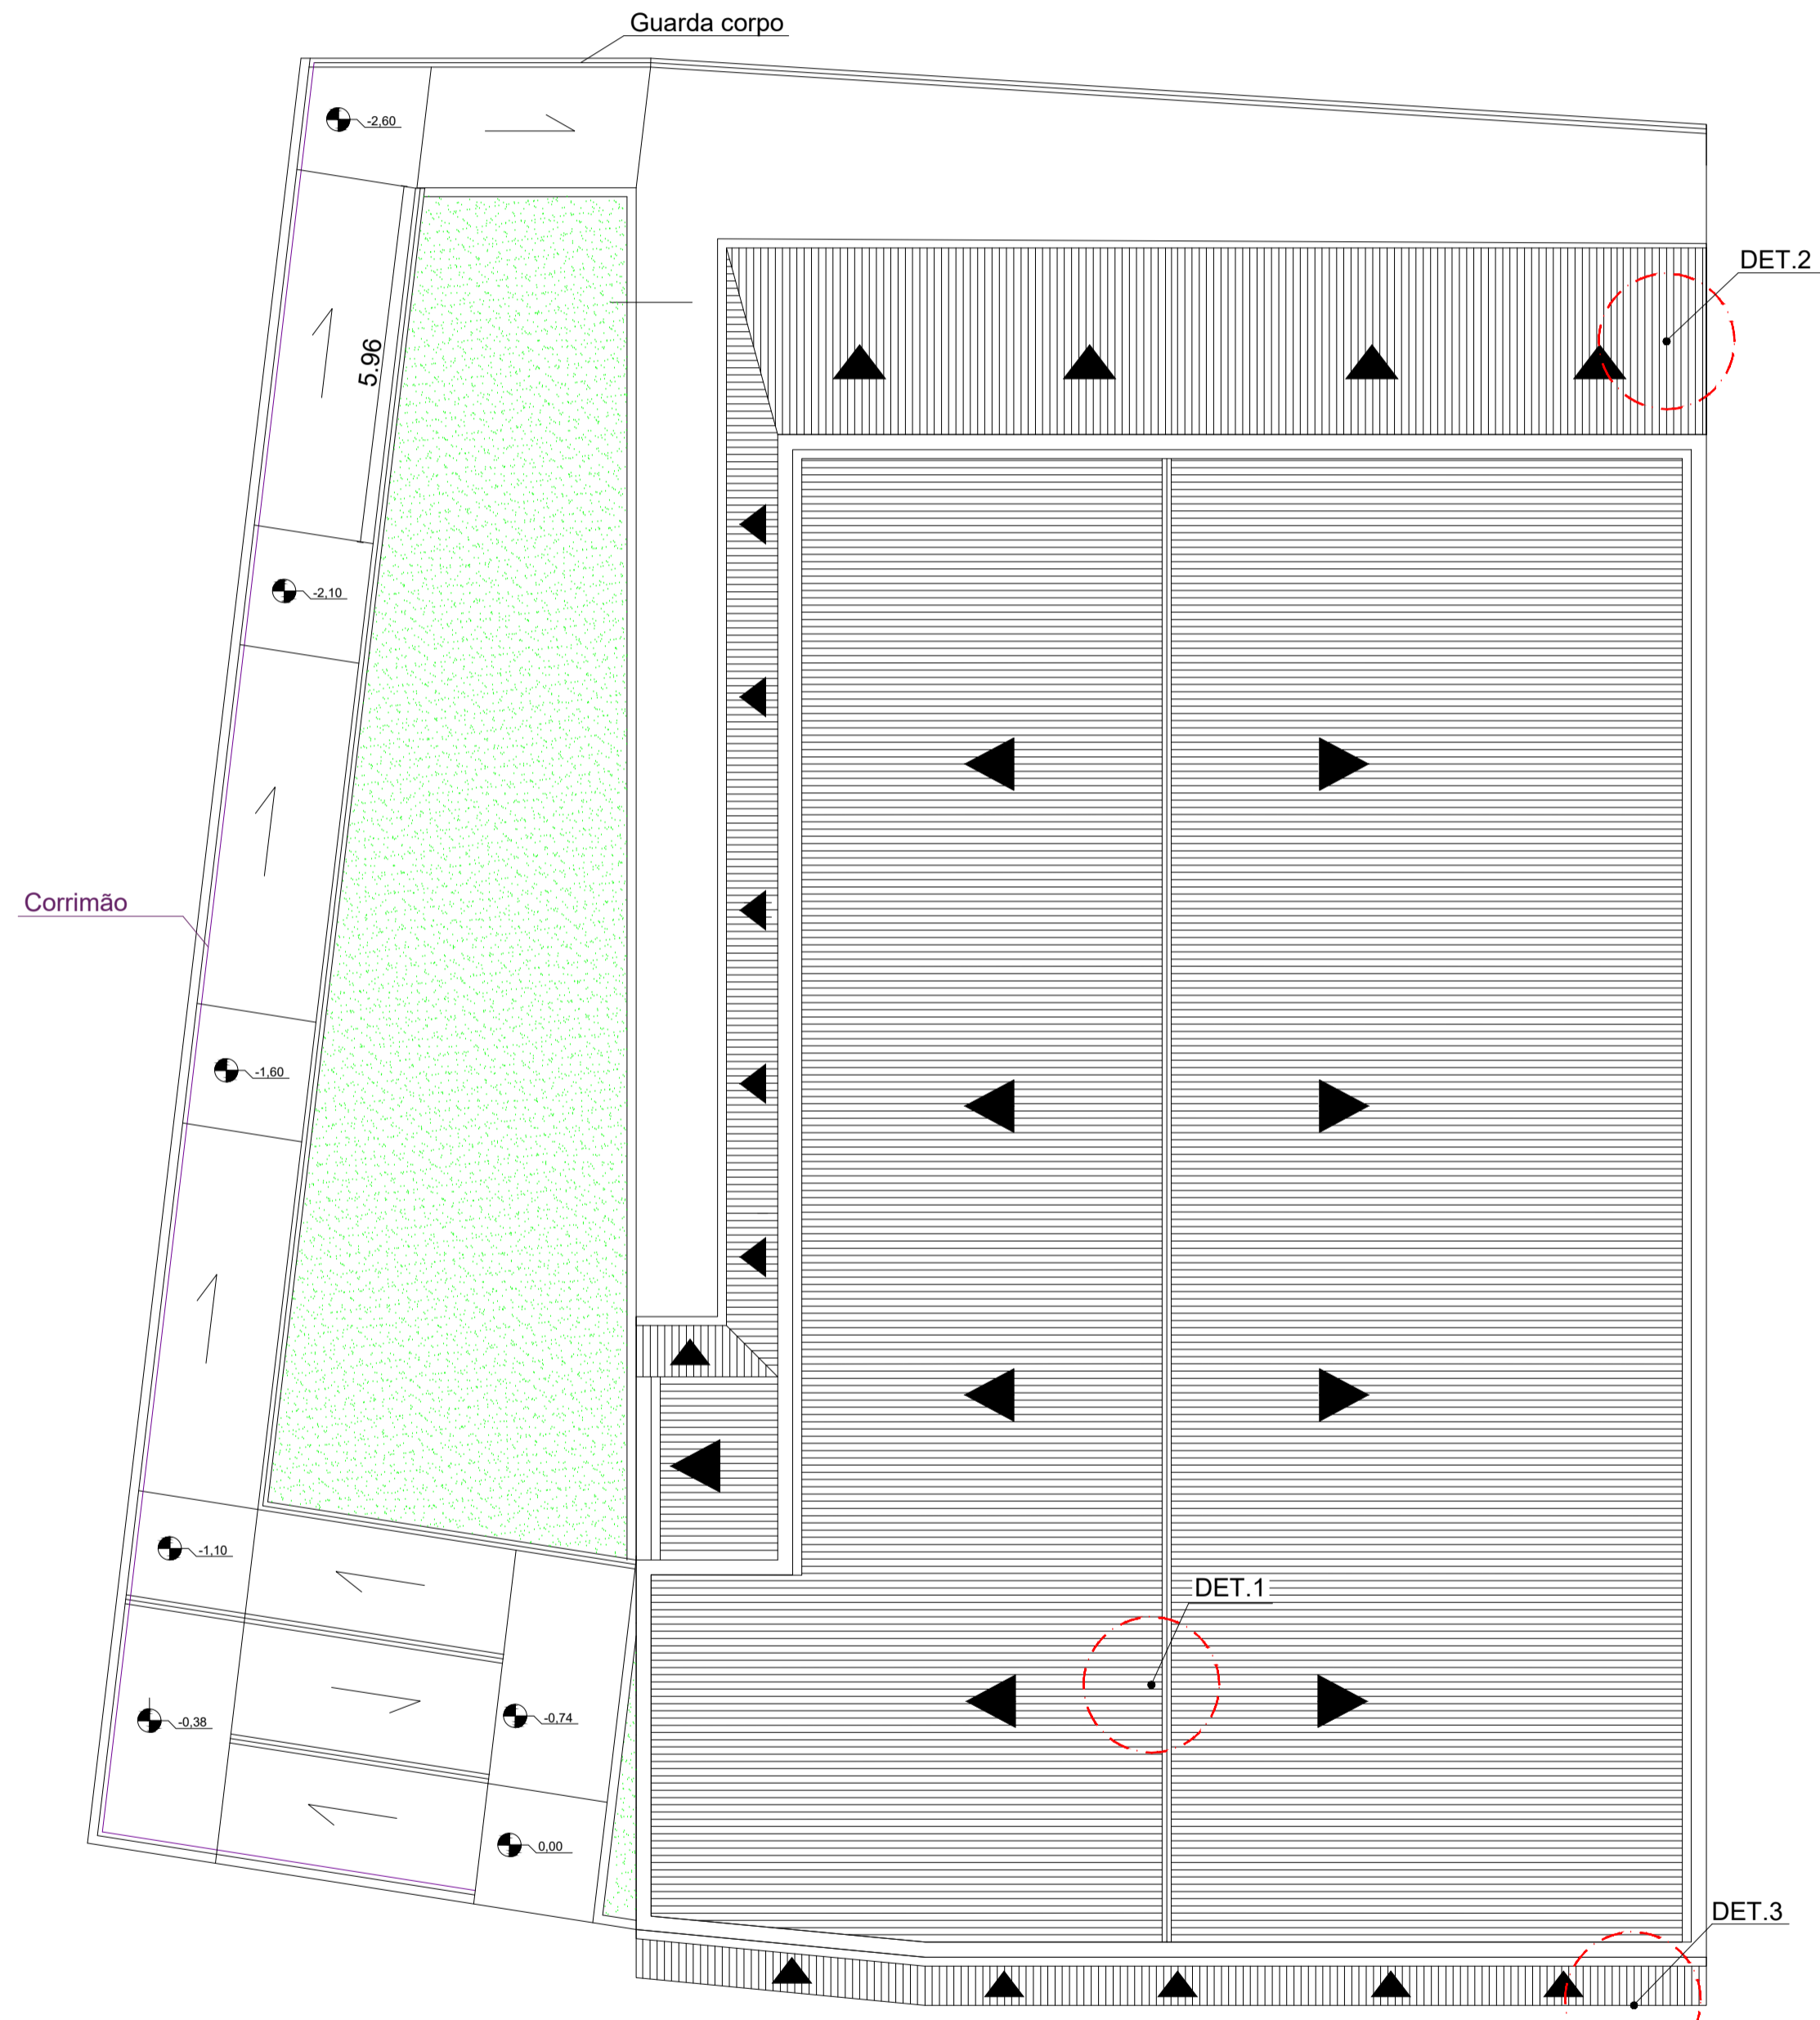


PLANTA DE COBERTURA
ESC. - 1:100

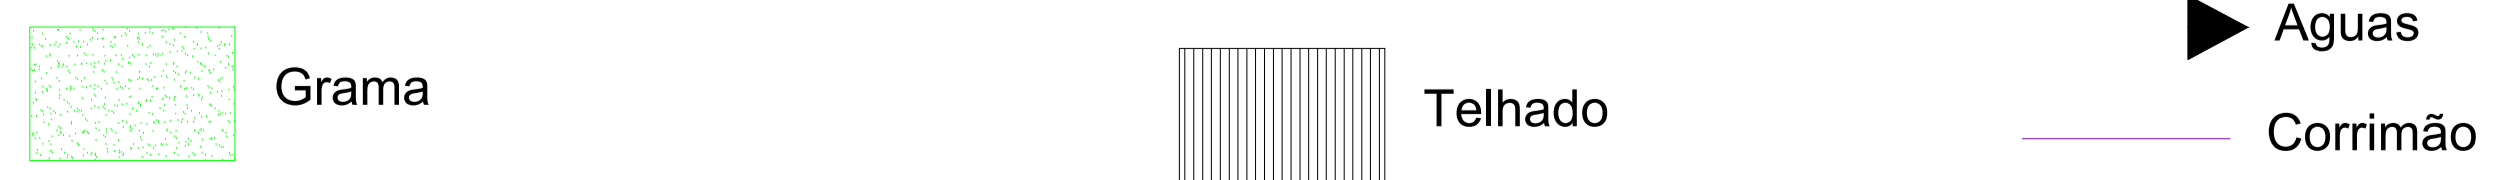


DET. 3
ESTRUTURA DA PLATIBANDA
ESC. - S/ ESCALA

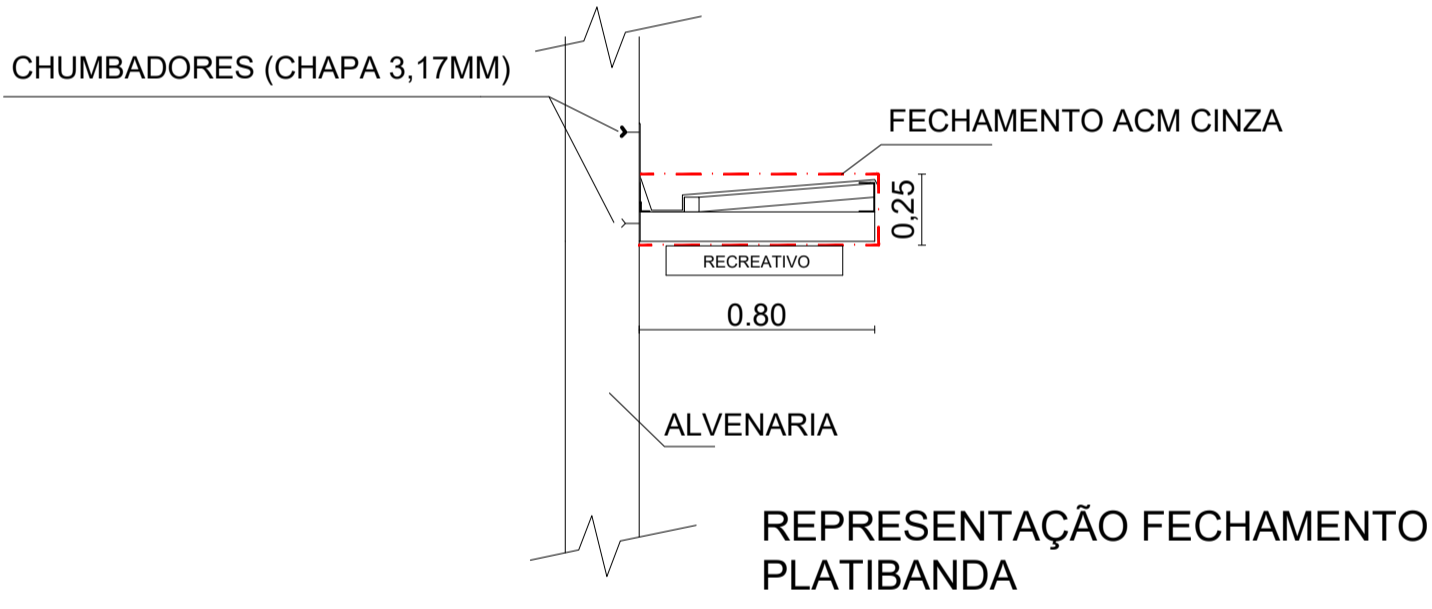

REPRESENTAÇÃO FECHAMENTO
PLATIBANDA

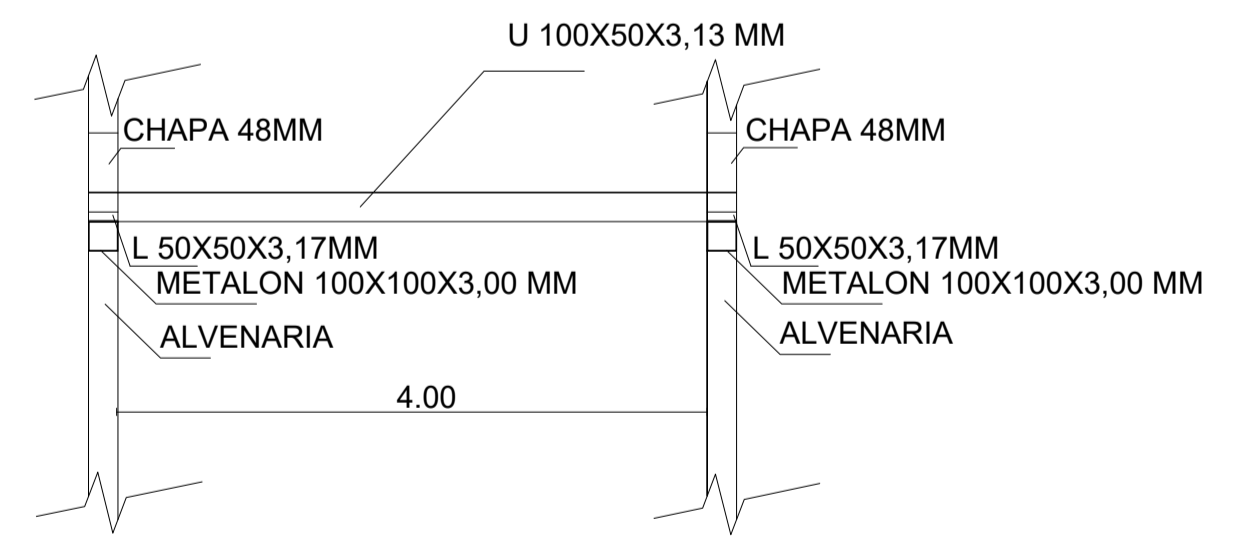

REPRESENTAÇÃO FRONTAL DA
PLATIBANDA

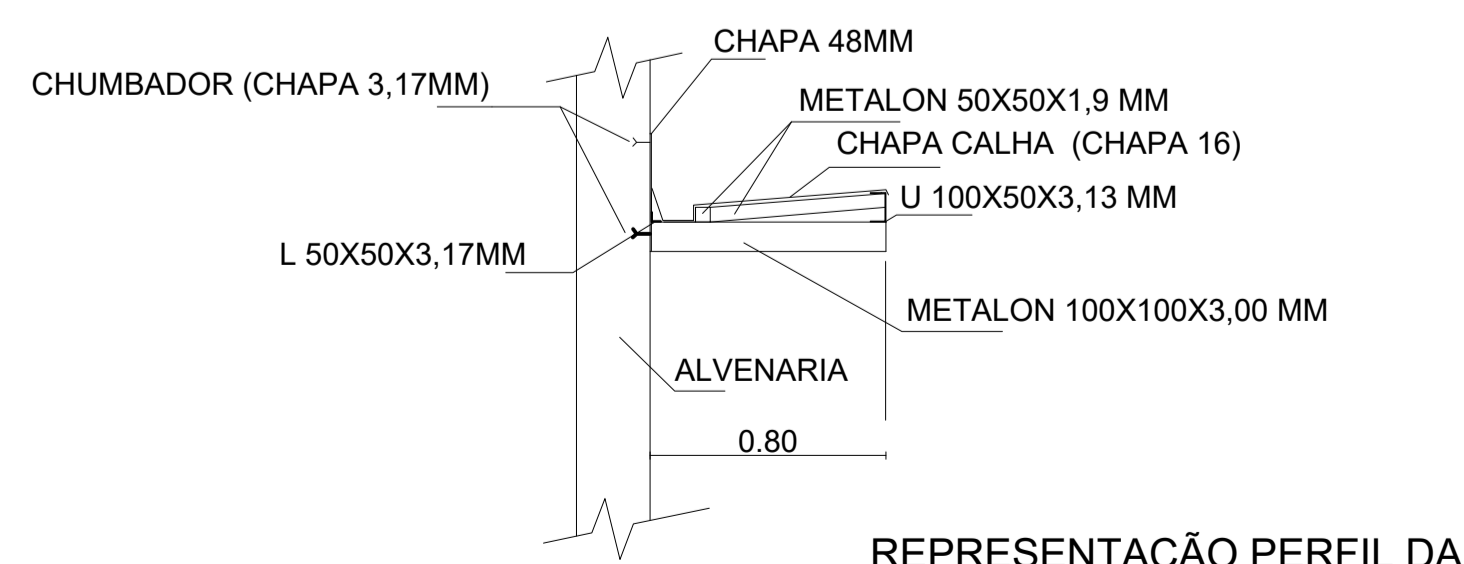

REPRESENTAÇÃO PERFIL DA
PLATIBANDA

Título: Projeto Arquitetônico do Clube Recreativo de Jumarim
Folha: 05/07

Objetivo: Cobertura
Município: Jumarim

Escala: Indicada
Data: 17/08/2022
Estado: SP

Localização: Proprietários: Prefeitura Municipal de Jumarim

Resp. Técnico e Autor do Projeto: Engenheiro Civil e Agrimensor Jorge Gebraiel Belliz
CREA 0601331491
ART 28027230220979452

Ageotech Engenharia Geotecnologia Ltda.
Rua do Comércio, 457 - Tietê - SP
Fone: (15) 3282-1541
Contato: ageotech-eng@gmail.com

Tabela de Areas;		
Area do terreno:	3.289,07	m²
Area Existente:	674,25	m²
Area á demolir:	72,05	m²
Area á ampliar:	94,68	m²
Area de Cobertura:	495,93	m²
Area piso:	668,23	m²
Area pav. inferior:	350,60	m²
Area pav. térreo:	418,33	m²
Taxa de ocupação:	25,29	%
Area total construida:	768,93	m²