




1 PROJETO BÁSICO - REFORMA PRAÇA PEDRO CINTO (Demolição)

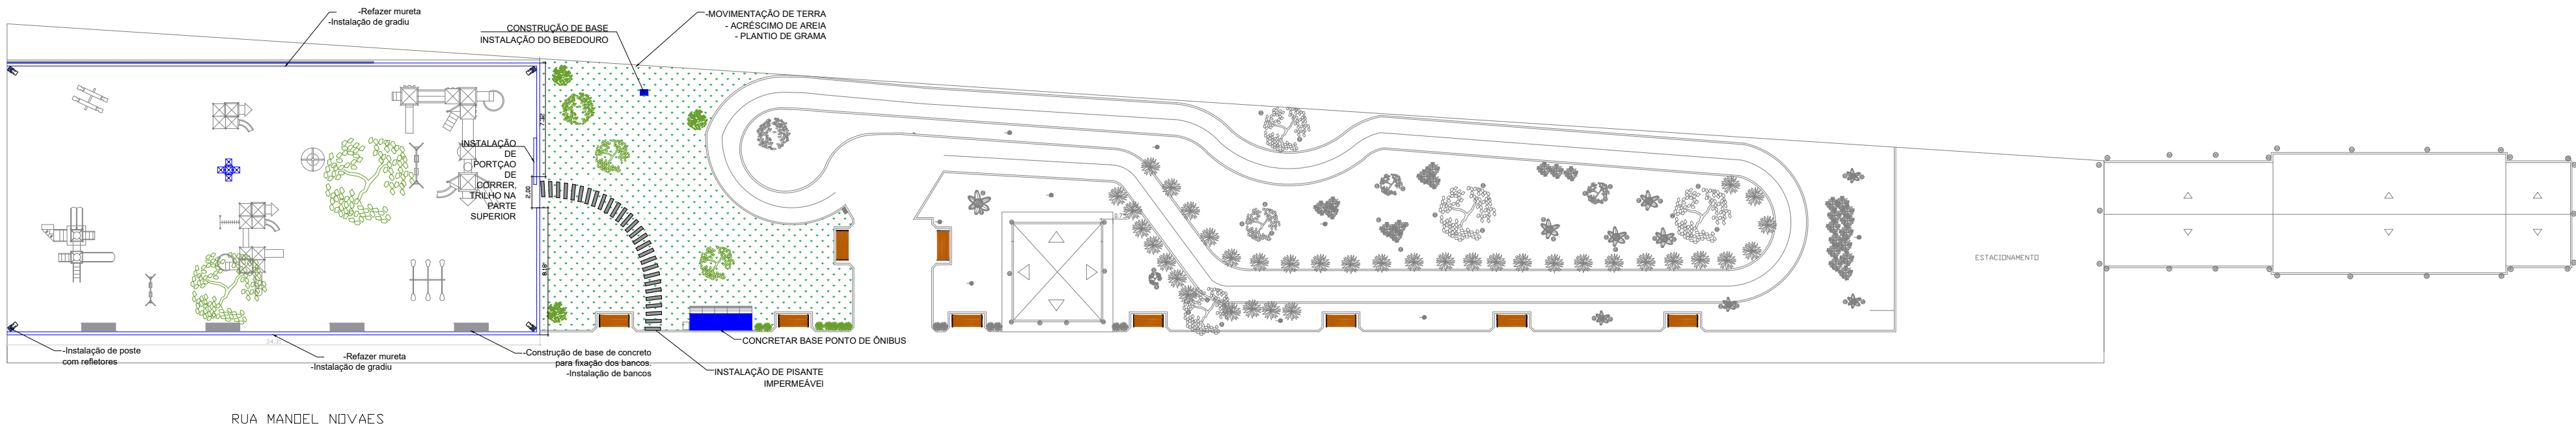

2 PROJETO BÁSICO - REFORMA DA PRAÇA PEDRO CINTO (Construção)

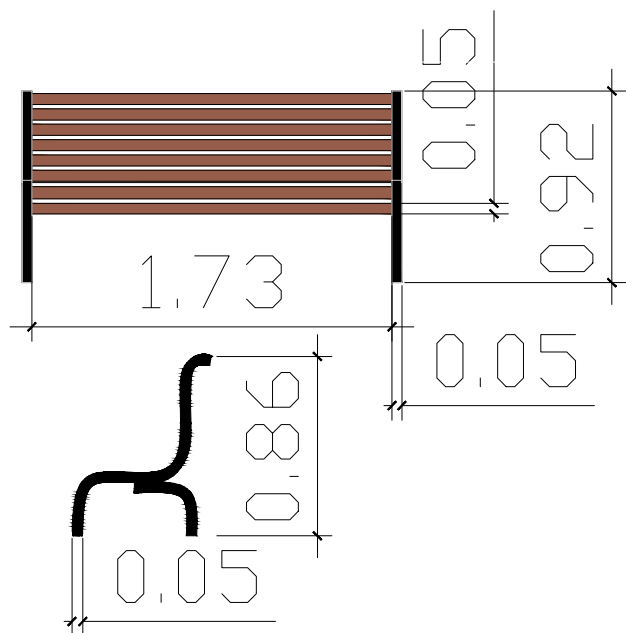


DETALHE DOS BANCOS EXISTENTES

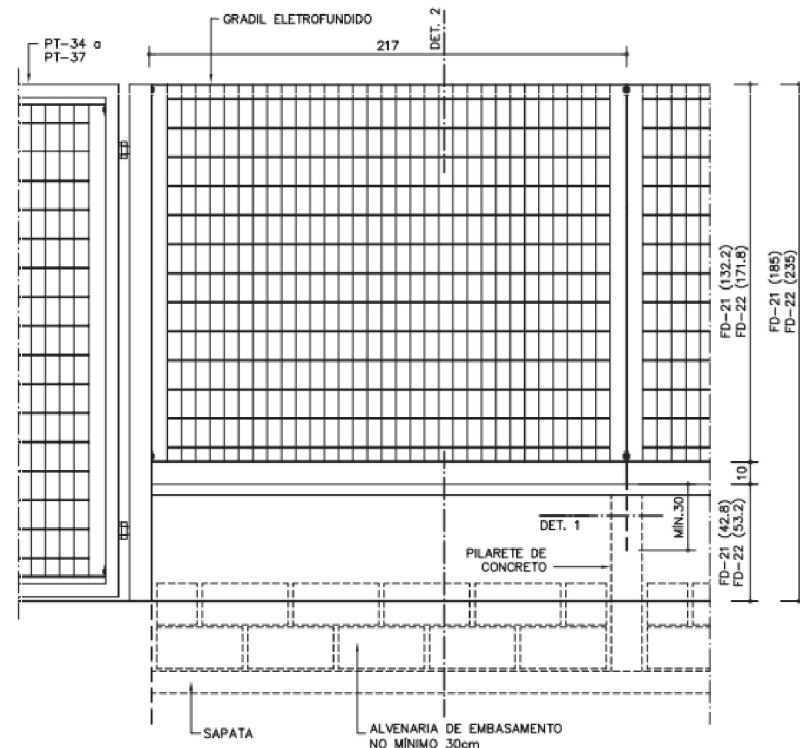


VISTA EXTERNA
ESC. 1:25

CÓDIGO	ALTURA GRADIL	ALTURA TOTAL
FD-21	132,2 cm	185 cm
FD-22	171,8 cm	235 cm

VISTA
SEM ESCALA

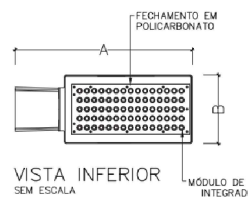

DIMENSÕES (mm)			
	A	B	C
IL-112	418 a 635	125 a 161,2	60,3

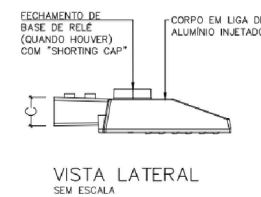

LEGENDA

- PLANTIO DE GRAMA
- DEMOLIÇÃO
- CONSTRUÇÃO

CONFERIR MEDIDAS NO LOCAL - DIREITOS AUTORAIS RESERVADOS

REVISÃO	DESCRIÇÃO	DATA	RESP.
07	-	-	-
06	-	-	-
05	-	-	-
04	-	-	-
03	-	-	-
02	-	-	-
01	-	-	-
00	EMIÇÃO INICIAL	15/07/2024	MIRELLE MAREGA

CLIENTE:	PREFEITURA MUNICIPAL DE JUMIRIM	FOLHA:	1/1
PROJETO:	REVITALIZAÇÃO DO PARQUINHO DE AREIA - PRAÇA PEDRO CINTO	REVISÃO:	R00
ASSUNTO:	PROJETO BÁSICO	DATA:	03/02/2025
ENGENHEIRO:	MIRELLE K. LOPES MAREGA	ESCALA:	S/E
DESENHO:	MIRELLE K. LOPES MAREGA		