




CORTE C-C
ESC - 1:100

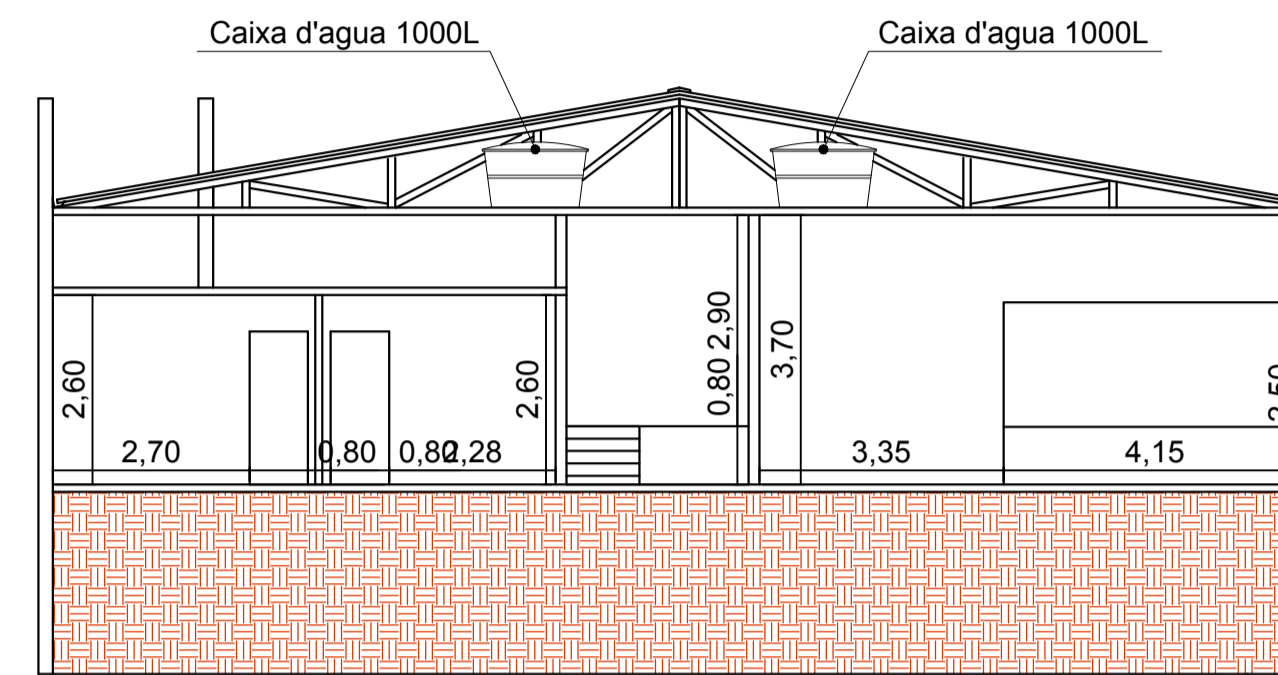


CORTE B-B
ESC - 1:100

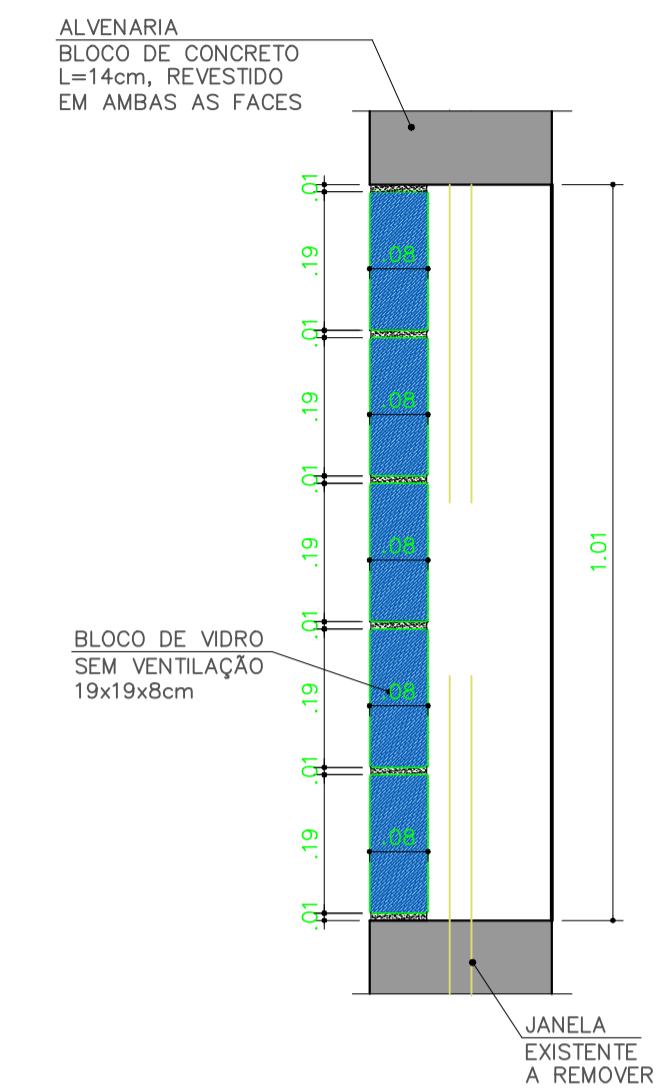


DETALHE 1
S/ ESC.

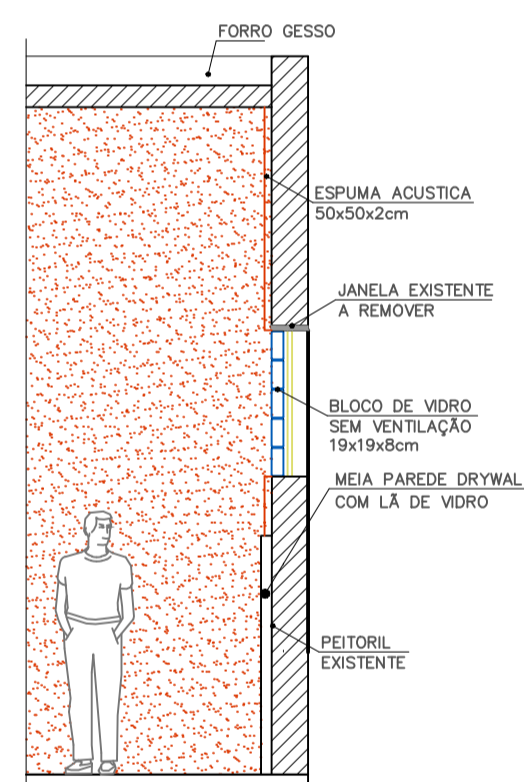


DETALHE 4
S/ ESC

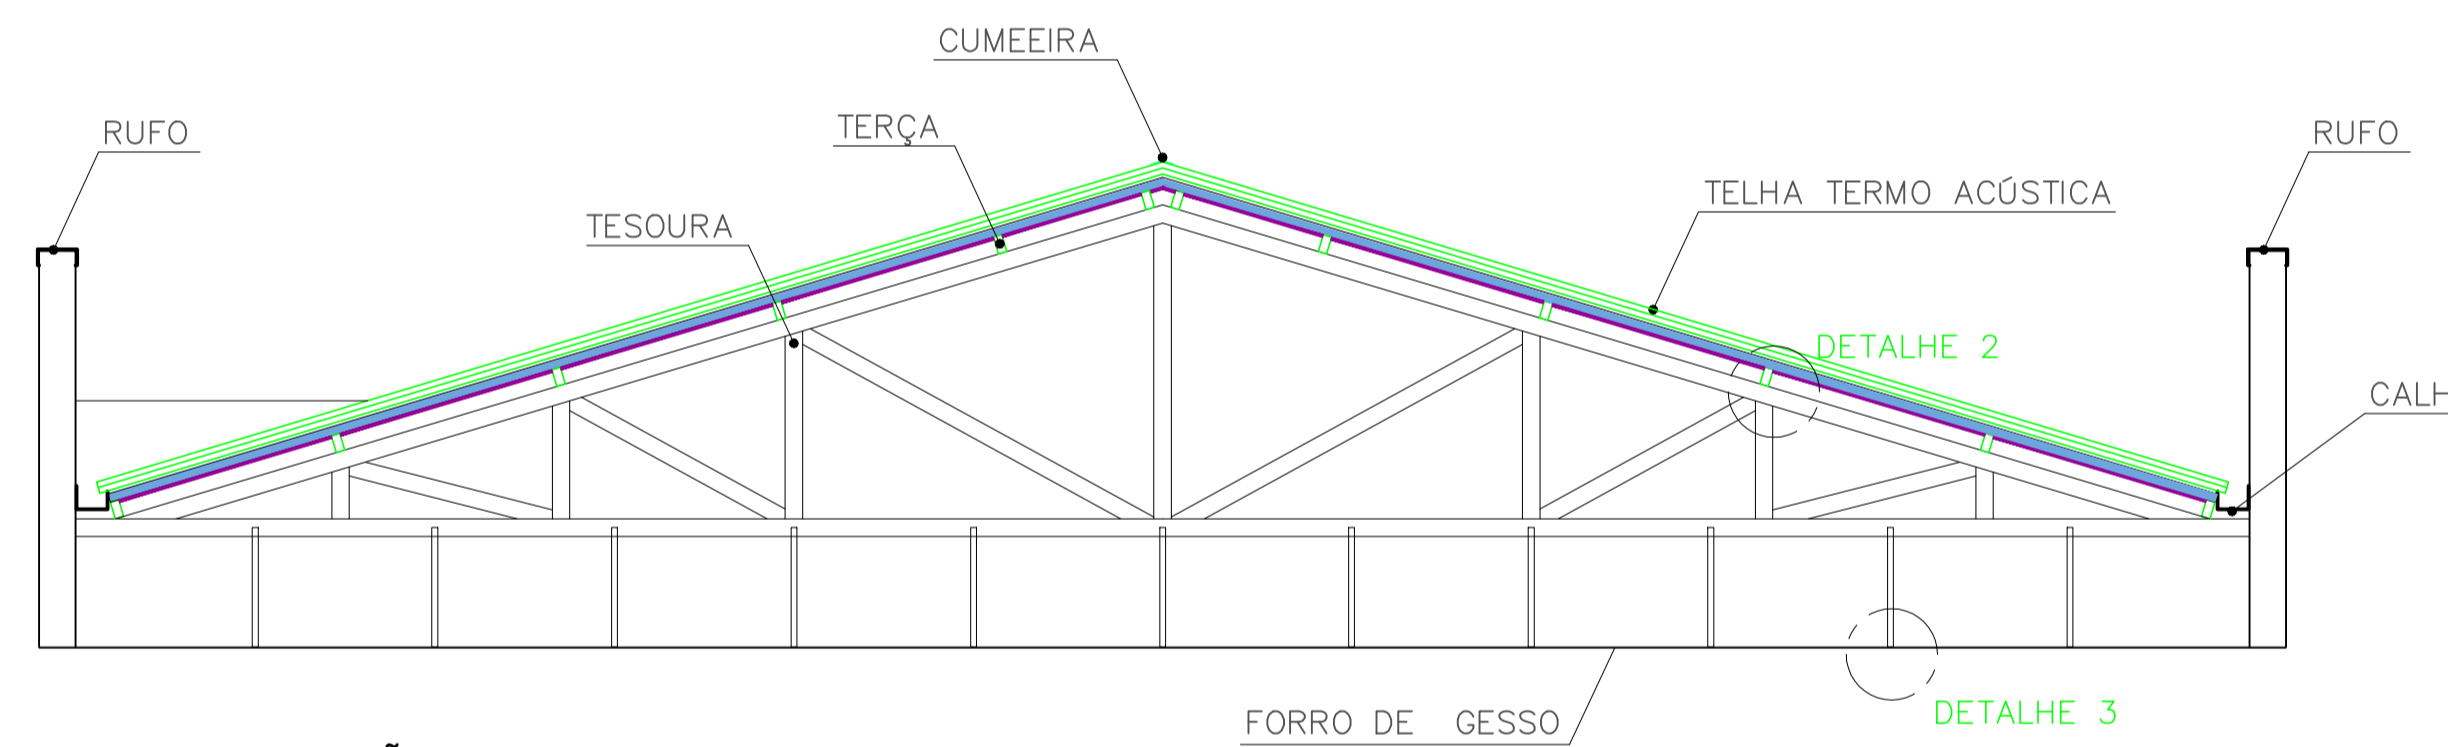

REPRESENTAÇÃO DA TESOURA
ESC. - 1:50

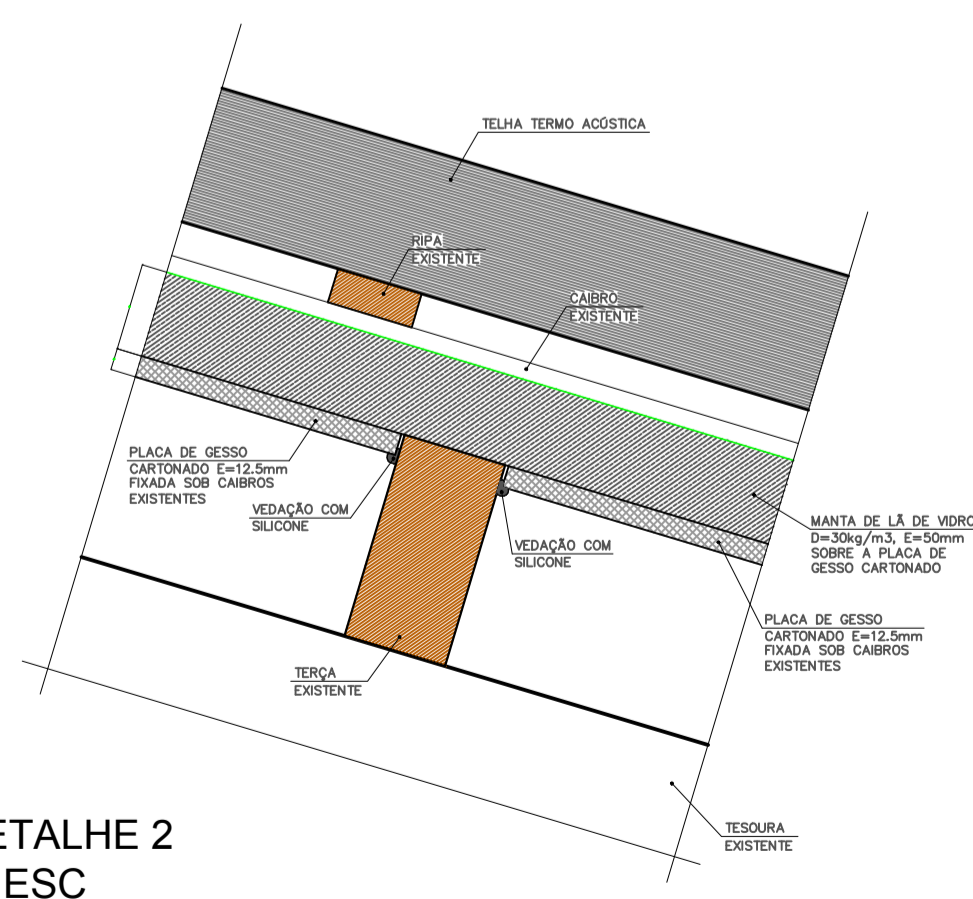

DETALHE 2
S/ ESC

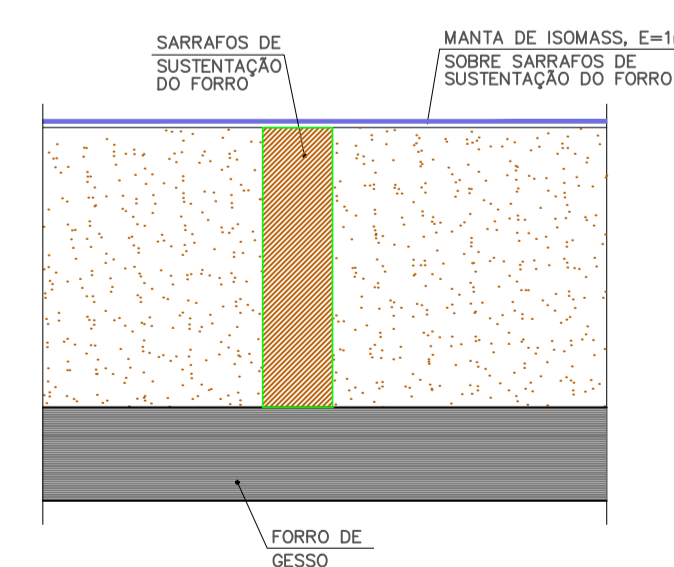

DETALHE 3
S/ ESC

OBS.:

PAREDES DA ÁREA DO SALÃO:
AS PAREDES QUE FAZEM O FECHAMENTO DO SALÃO COM A ÁREA EXTERNA DEVERÃO SER REVESTIDAS COM MEIA PAREDE DO TIPO DRYWALL COM LÃ DE VIDRO DE DENSIDADE 20 KG/M³ E 50 MM DE ESPESSURA

Título: Clube Recreativo de Jumirim		Folha: 02/02
Objetivo: Projeto de Isolamento Acústico		
Município: Jumirim		
Escala: Indicada	Data: 17/08/2022	Estado: SP
Localização: 	Proprietários: Prefeitura Municipal de Jumirim	
Resp. Técnico e Autor do Projeto: Engenheiro Civil e Agrimensor Jorge Gebrael Bellaz CREA 0601331491 ART 28027230220979452		
 Ageotech Engenharia Geotecnologia Ltda. Rua do Comércio, 457, Tietê - SP Fone: (15) 3282-1941 Contato: ageotech.eng@gmail.com		