Elemento	Pos.	Diam.	Q.	Esquema (cm)	Comp. (cm)	Total (cm)	CA-50 (kg)	CA-60 (kg)
V 1=V 2	1	Ø10	3	25 1010	1035	3105	19.1	
	2	Ø10	2	565 25	590	1180	7.3	
	3	Ø10	3	25 528	553	1659	10.2	
	4	Ø10	2	1052 25	1077	2154	13.3	
	5	Ø5	81	5 35 15	108	8748		13.7
					Total+10%:		54.9	15.1
					(x2):		109.8	30.2
V 3=V 4=V 5=V 6=V 7	1	Ø10	2	220	220	440	2.7	
	2	Ø10	2	25 220 25	270	540	3.3	
	3	Ø5	10	5 35 15	108	1080		1.7
					Total+10%:		6.6	1.9
					(x5):		33.0	9.5
					Ø5:		0.0	39.7
					Ø10:		142.8	0.0
					Total:		142.8	39.7

V 3
V 4
V 5
V 6
V 7

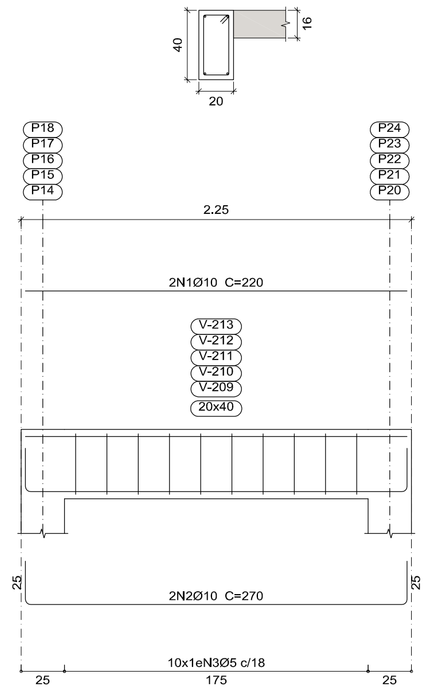

V 1
V 2

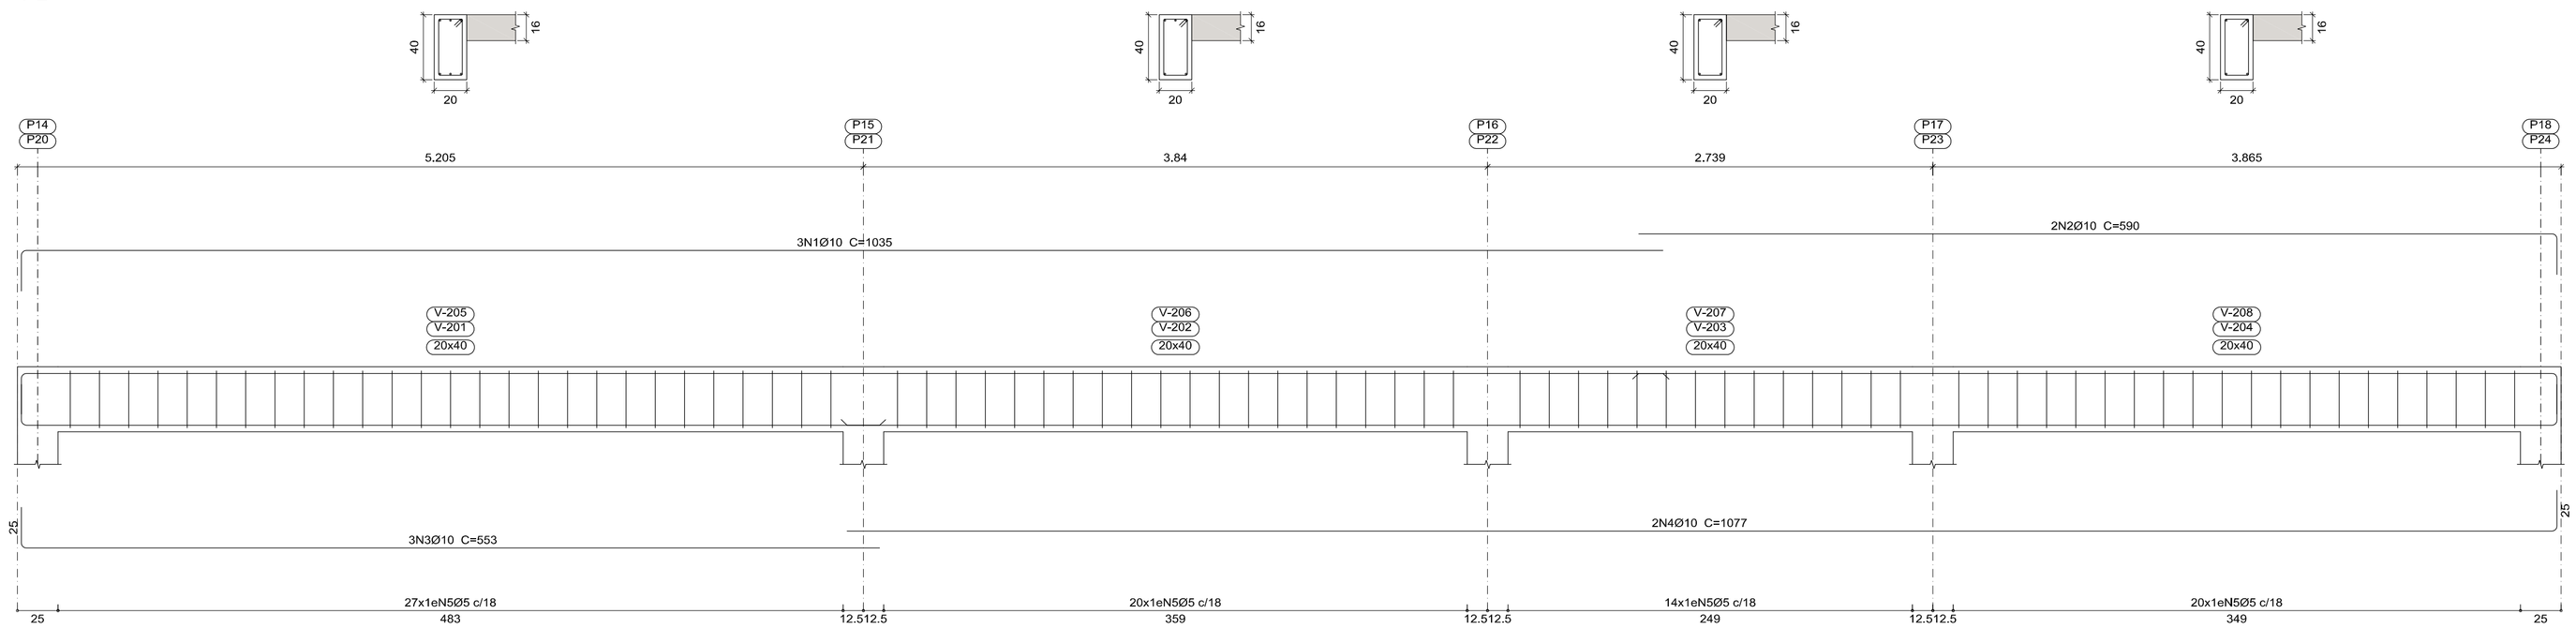

SONEGO

Arquitetura&Engenharia

facebook.com/eng.sonego
@eng.sonego
eng.sonego@gmail.com
(15) 99613-8150

Número	Descrição	Data

Projeto Estrutural

ARMAÇÃO VIGAS LAJE

FL-8_EST_0

Número do projeto	
Data	25/09/2022
Autor	Eng. Civil Airton Sonego Jr
Verificado por	

FL-8

Escala	1/25