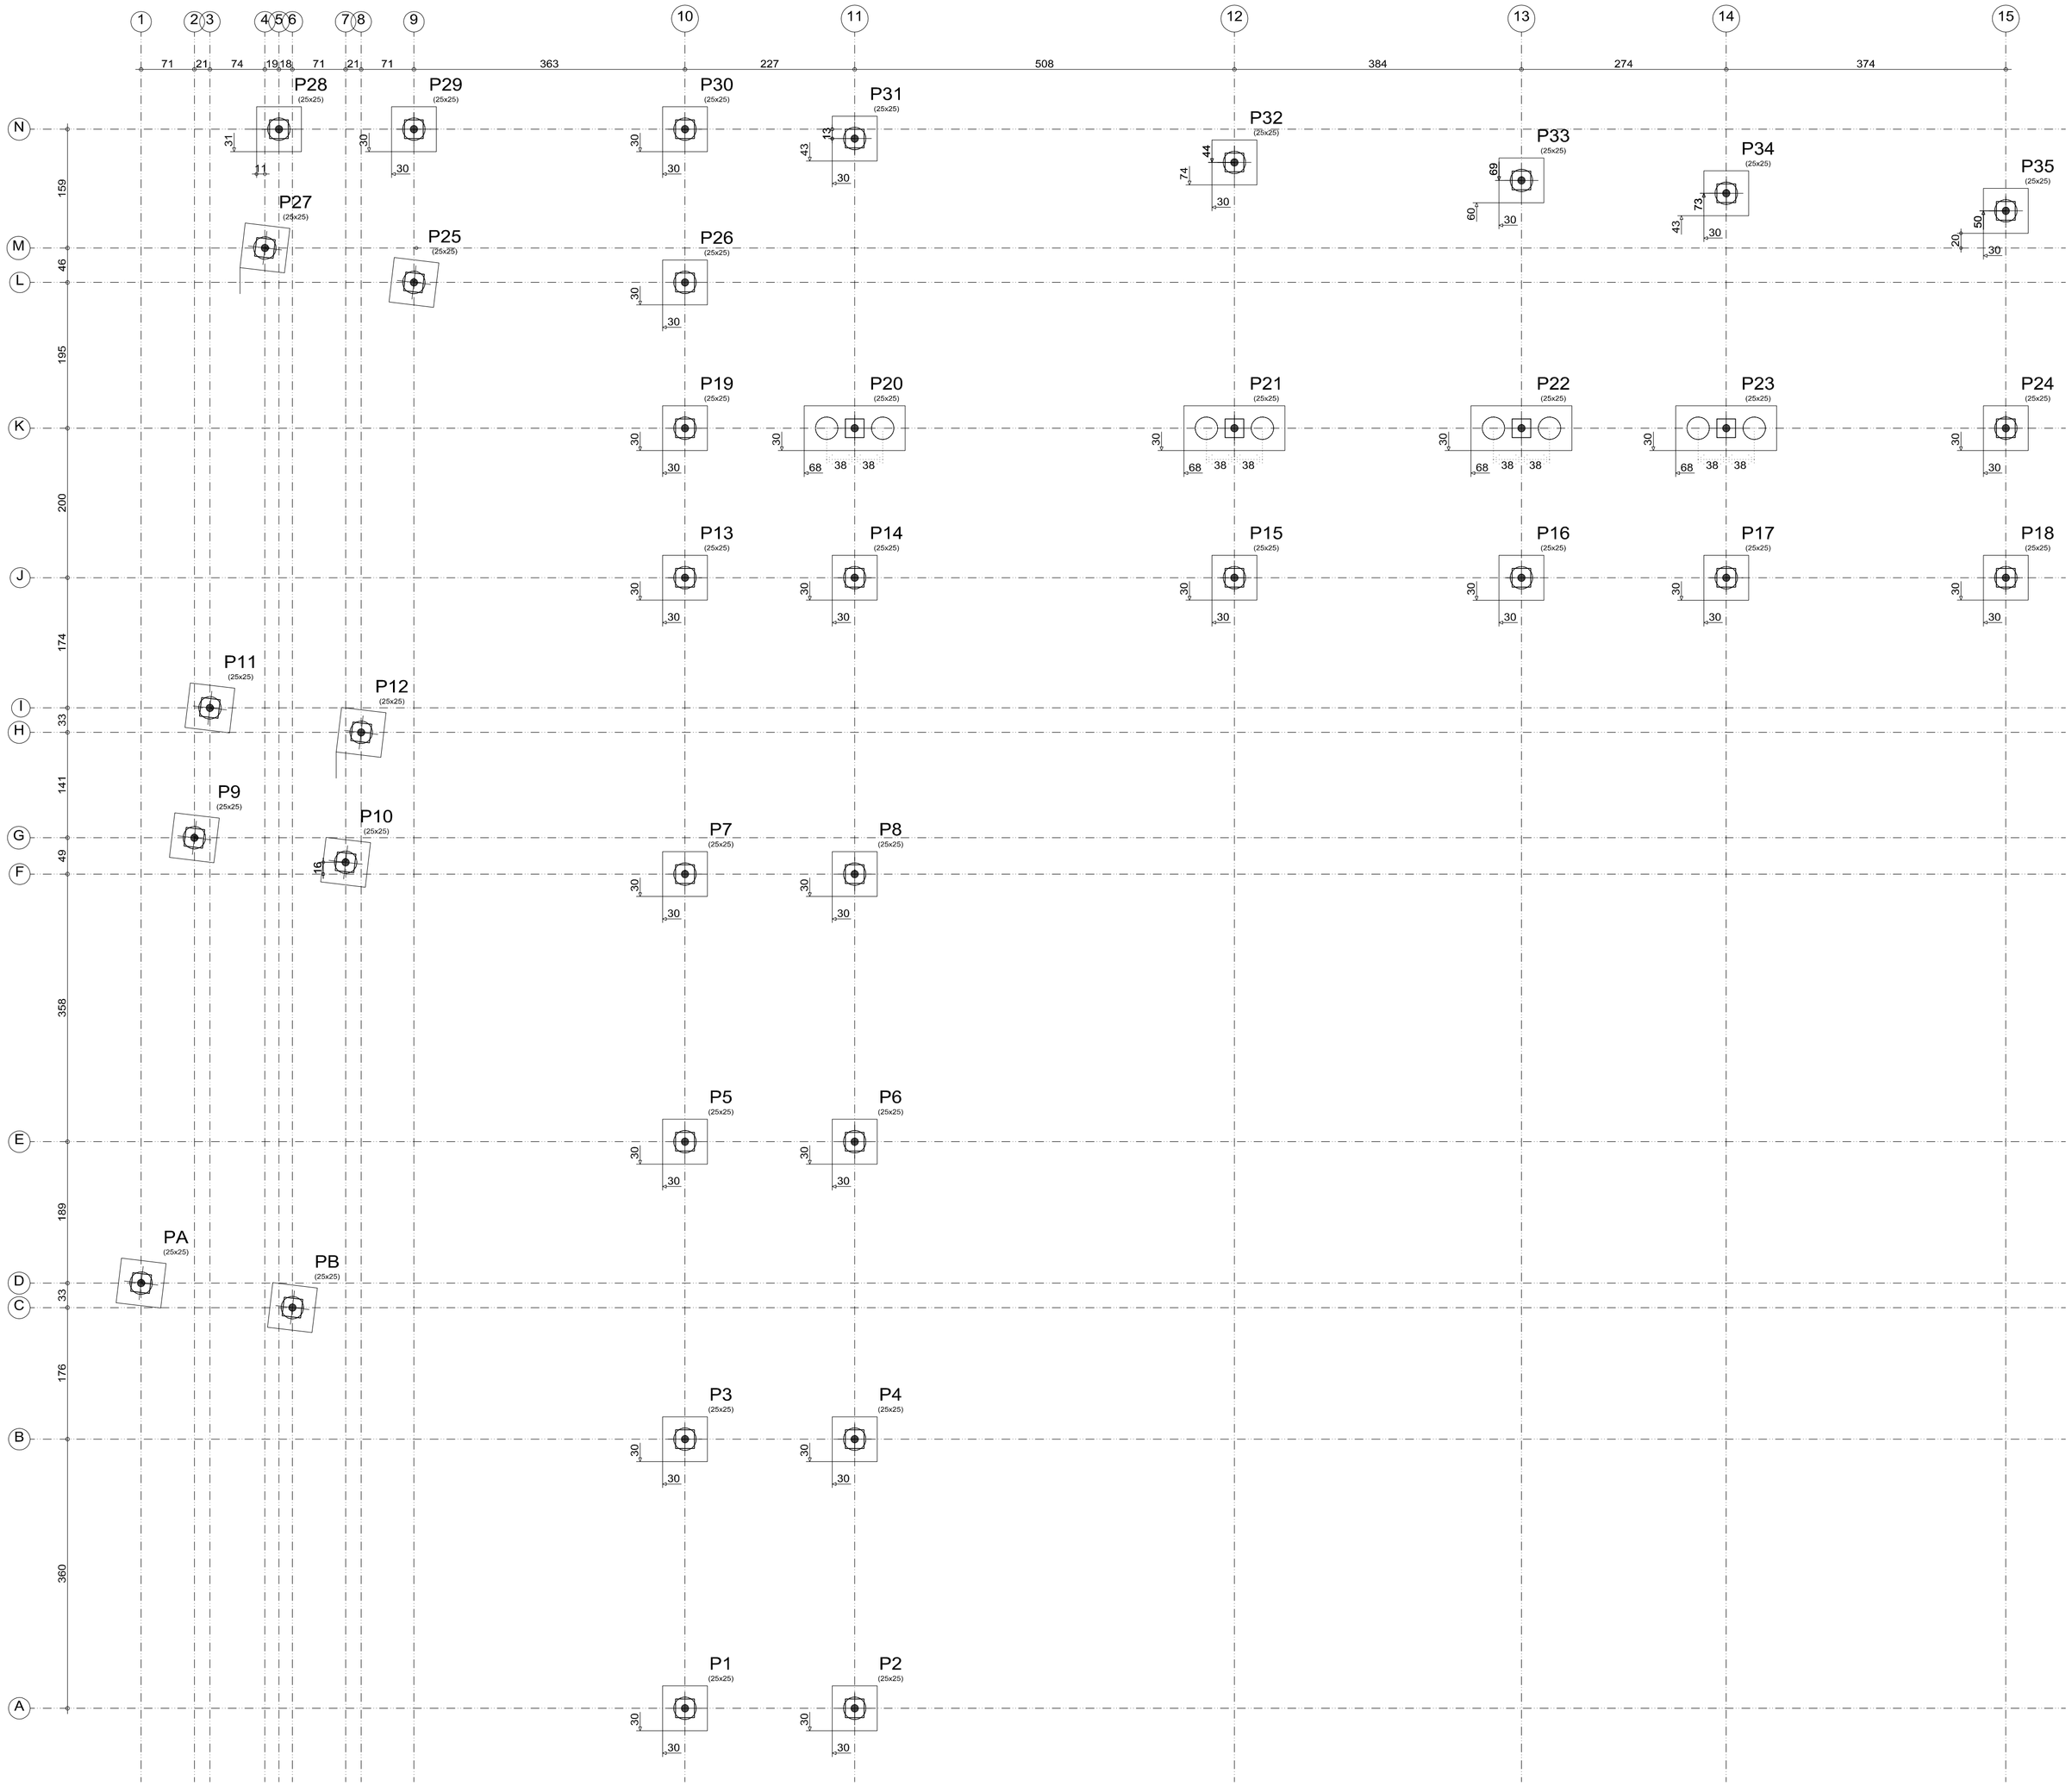

SONEGO

Arquitetura&Engenharia

facebook.com/eng.sonego
@eng.sonego
eng.sonego@gmail.com
(15) 99613-8150

Número	Descrição	Data

Projeto Estrutural

Projeto Clube

FORMA FUNDAÇÃO

FL-1_EST_0

Número do projeto	
Data	25/09/2022
Autor	Eng. Civil Airton Sonego Jr
Verificado por	

FL-1

Escala	1:50

Folha A1