



PREFEITURA MUNICIPAL DE JUMIRIM

EDITAL Nº 34/2020

PROCESSO ADMINISTRATIVO Nº 846/2020

PROCESSO LICITATÓRIO Nº 98/2020

TOMADA DE PREÇOS Nº 05/2020

REQUISITANTE: SECRETARIA MUNICIPAL DE EDUCAÇÃO

TIPO DE LICITAÇÃO: MENOR PREÇO GLOBAL

REGIME DE EXECUÇÃO: EMPREITADA POR PREÇO UNITÁRIO

A COMISSÃO DE LICITAÇÕES DA PREFEITURA MUNICIPAL DE JUMIRIM, constituída nos termos da **Portaria nº 1.494/2019**, usando das atribuições que lhe são conferidas, faz saber que, após autorização do Excelentíssimo Senhor Prefeito e, atendendo solicitação da **Secretaria Municipal de Educação**, fica aberto a partir de **29 de setembro de 2020 até às 14:00 horas do dia 16 de outubro de 2020**, o procedimento licitatório instaurado sob o nº **846/2020**, na modalidade de **TOMADA DE PREÇOS**, que será regido pela Lei Federal nº 8.666/93 e alterações posteriores.

1 - DO OBJETO

1.1. A presente licitação tem por objeto a **“Contratação de empresa especializada para execução de serviço de adequação do acesso interno da EMEB Jumarim - “Governador Mário Covas Jr”, conforme memorial descritivo.**

1.2. Valor estimado desta Tomada de Preços **R\$ 246.876,81 (duzentos e quarenta e seis mil, oitocentos e setenta e seis reais e oitenta e um centavos)**

2 - DOS RECURSOS ORÇAMENTÁRIOS:

2.1 As despesas correspondentes a esta licitação, correrão por conta da dotação orçamentária nº **4.4.90.51.00**, consignadas no Orçamento vigente.

2.2 No exercício seguinte, as despesas correrão à conta de dotação orçamentária própria, consignada no respectivo Orçamento Programa, ficando a Administração obrigada a apresentar, no início de cada exercício, a respectiva Nota de Empenho estimativa e, havendo necessidade, emitir Nota de Empenho complementar, respeitadas as mesmas classificações orçamentárias.

3 - DOS PRAZOS:

3.1. O prazo para a execução do objeto desta licitação será de 03 (três) meses, contados a partir da data da emissão da Ordem de Início dos Serviços a ser expedida pela Secretaria responsável pela contratação, podendo ser prorrogado, caso haja interesse das partes, nos exatos termos do artigo 57 da Lei Federal nº 8.666/93.

3.2. O prazo de validade do contrato será de 05 (cinco) meses contados da sua assinatura.

3.3. À proponente vencedora será concedido prazo de até 05 (cinco) dias úteis para que assine o contrato, o qual será contado do recebimento da convocação feita pelo Município de Jumarim.

3.4. É facultado ao Município de Jumarim, quando o convocado não assinar o termo de contrato ou não aceitar ou não retirar o instrumento equivalente no prazo e condições estabelecidos, convocar as proponentes remanescentes, na ordem de classificação, para fazê-lo em igual prazo e nas mesmas condições propostas pelo primeiro classificado.



PREFEITURA MUNICIPAL DE JUMIRIM

3.5. No caso do subitem anterior, a recusa injustificada do adjudicatário, caracteriza o descumprimento total da obrigação assumida, sujeitando-o às penalidades previstas em lei e no presente Edital.

4 - DA PARTICIPAÇÃO:

4.1. As empresas interessadas em participar da presente licitação deverão apresentar seus documentos e proposta em envelope lacrado, indevassável e não transparente com os seguintes dizeres:

ENVELOPE Nº 01 - DOCUMENTOS DE HABILITAÇÃO

Prefeitura Municipal de Jumirim - SP
Processo nº 98/2020
Tomada de Preços nº 05/2020
Empresa:..... CNPJ:.....
Endereço:

ENVELOPE Nº 02 – PROPOSTA COMERCIAL

Prefeitura Municipal de Jumirim - SP
Processo nº 98/2020
Tomada de Preços nº 05/2020
Empresa:..... CNPJ:.....
Endereço:

4.2. Os envelopes deverão ser protocolizados na Rua Manoel Novaes, nº 829, centro, Jumirim/SP, **até às 13:30 horas do dia 16 de outubro de 2020;**

4.3. A Prefeitura Municipal de Jumirim não se responsabilizará pelos envelopes enviados pelo Correio/Sedex e entregues fora do prazo estipulado no subitem 4.2.

4.4. Imediatamente após o encerramento deste prazo, não serão mais recebidos envelopes, nem autorizados adendos aos já entregues, sendo que no mesmo local será dado início aos trabalhos na presença dos representantes legais da empresa e demais interessados.

5 – DAS CONDIÇÕES DE PARTICIPAÇÃO NA LICITAÇÃO

5.1 – Poderão participar do certame, empresas cuja finalidade social abranja o objeto desta licitação, inscritas no Cadastro de Fornecedores da Prefeitura Municipal de Jumirim cujo certificado esteja em vigor, assim como os documentos abaixo elencados, conforme o caso.

5.1.2 – As empresas não cadastradas poderão participar da licitação, desde que apresentem a documentação exigida para a emissão do CRC, comprovando o atendimento ao disposto no art. 27 e seguintes da Lei federal nº 8.666/93, **até o terceiro dia anterior à data do recebimento das propostas (13 de outubro de 2020)**, no local, data e horário presentes no preâmbulo deste edital.

5.2 - A concorrente poderá ser representada no procedimento licitatório por seu (s) representante (s) legal (is), ou por procurador munido de procuração, conforme consta do ANEXO X – MODELO DE PROCURAÇÃO, apresentada até o início da sessão de abertura dos envelopes. A falta de representante munido de procuração não impede a participação no certame, porém a concorrente não poderá exercer, no ato da sessão, os direitos que dependam da manifestação daquele representante.

5.2.1 - A Procuração por instrumento particular deverá ser apresentada com firma reconhecida e acompanhada dos documentos relativos à empresa outorgante que permita a verificação da capacidade para a outorga.

Em se tratando de procuração outorgada por instrumento público não será necessária a apresentação do contrato ou estatuto social.

5.3 – É vedada a participação nesta Tomada de Preços empresas:



PREFEITURA MUNICIPAL DE JUMIRIM

- a) Cujos sócios ou diretores, responsáveis técnicos ou integrantes da equipe técnica pertençam simultaneamente a mais de uma empresa licitante;
- b) Aquelas enquadradas nas disposições do art. 9º da Lei Federal nº 8.666/93 e alterações posteriores; e
- c) De empresas declaradas inidôneas para licitar ou contratar com os órgãos e entidades da Administração Pública em geral, nos termos do artigo 87, IV da Lei 8.666/93;
- d) Estiver sob processo de Concordata ou Falência (respeitado o disposto na Súmula 50 TCE/SP – a empresa caso se encontre nessa situação deverá apresentar o plano de recuperação já devidamente homologado pelo juiz competente e em pleno vigor;
- e) De empresas suspensas temporariamente de participar em licitação e impedidas de contratar com a Administração, nos termos do artigo 87, III da Lei 8.666/93, nos termos da Súmula 51 do TCE/SP; e
- f) Reunidas em consórcio, qualquer que seja sua forma de constituição;
- g) Impedidas de licitar e contratar nos termos do artigo 10 da Lei nº 9.605/98;
- h) De empresas que não possuam objeto social pertinente e compatível com o objeto licitado.

6. O ENVELOPE Nº 01 – DOCUMENTOS DE HABILITAÇÃO deverá conter a documentação relativa à **habilitação jurídica, à regularidade fiscal, à regularidade trabalhista, qualificação técnica e à qualificação econômica**, assim como também o **CRC (Certificado de Registro Cadastral)**, expedido por esta municipalidade, em conformidade com o previsto a seguir:

6.1 – O envelope '**HABILITAÇÃO**' deverá conter os documentos abaixo relacionados:

6.1.1 Regularidade Fiscal (art. 29 da Lei Federal 8.666/93):

- a) Prova de inscrição no **Cadastro Nacional de Pessoas Jurídicas (CNPJ)**;
- b) Prova de inscrição no **Cadastro de Contribuintes Estadual** - site: <http://www.sintegra.gov.br/> ou **Municipal** da sua sede, se houver, relativo à sede da licitante, pertinente ao seu ramo de atividade e compatível com o objeto do contrato social;
- c) Prova de regularidade para com a Seguridade Social – **INSS**, juntamente com a Prova de regularidade para com a Fazenda Federal, mediante a apresentação de **Certidão Conjunta** de Débitos Relativos a Tributos Federais e Dívida Ativa da União, expedida pela Secretaria da Receita Federal ou via "internet", dentro do prazo de validade; site: <http://servicos.receita.fazenda.gov.br/Servicos/certidao/CNDConjuntaInter/InformaNICertidao.asp?ti po=1>
- d) Certidão Estadual Procuradoria Geral do Estado – site: www.dividaativa.pge.sp.gov.br/; e
- e) Prova de regularidade para com a Fazenda do Município do domicílio ou sede da licitante, pertinente ao seu ramo de atividade e relativa aos tributos mobiliários, dentro do prazo de validade;
- f) Certidões negativas de débito relativo ao **Fundo de Garantia por Tempo de Serviço (FGTS)** – site: <https://www.sifge.caixa.gov.br/Cidadao/Crf/FgeCfSCriteriosPesquisa.asp>
- g) Certidão de Débitos inadimplidos perante a Justiça do Trabalho - **Certidão Negativa de Débitos Trabalhistas – CNDT** – site: <http://www.tst.jus.br/certidao>

6.1.2. Serão aceitas as certidões positivas com efeitos de negativas, nos termos do artigo 206 do Código Tributário Nacional.

6.1.3 Regularidade Jurídica



PREFEITURA MUNICIPAL DE JUMIRIM

- a) Registro comercial, no caso de empresa individual ou outro pertinente instrumento de registro comercial, registrado no órgão competente aplicável;
- b) Ato constitutivo, estatuto ou contrato social em vigor, devidamente registrado na Junta Comercial, em se tratando de sociedades comerciais;
- c) Documentos de eleição dos atuais administradores, tratando-se de sociedades por ações, acompanhados da documentação mencionada na alínea “b”, retro deste subitem;
- d) Ato constitutivo devidamente registrado no Cartório de Registro Civil de Pessoas Jurídicas tratando-se de sociedades civis, acompanhado de prova da diretoria em exercício;
- e) Decreto de autorização e ato de registro ou autorização para funcionamento expedido pelo órgão competente, tratando-se de empresa ou sociedade estrangeira em funcionamento no país, quando a atividade assim o exigir.

6.1.4 Qualificação Econômico-financeira (art. 31 da Lei 8.666/93)

- a) Balanço Patrimonial e Demonstrações Contábeis do último exercício social do ano de 2019, já exigível e apresentado na forma da lei, que comprovem a boa situação financeira da empresa, vedada sua substituição por balancetes ou balanços provisórios, podendo ser atualizados por índices oficiais quando encerrados há mais de (03) três meses da data da apresentação da Proposta;
- b) As empresas recém constituídas e que não tenham promovido a apuração dos primeiros resultados, poderão participar do certame apresentado o seu “balanço de abertura” que demonstre a sua situação econômico-financeira, devidamente registrado.
- c) Nos Termos da NBC-T – 2.1- do Conselho Federal de Contabilidade, os balanços e demais demonstrações contábeis de encerramento do exercício deverão ser obrigatoriamente assinadas por contabilista e pelo titular de empresa ou representante legal.
- d) Demonstrativo de índices mínimos de Liquidez Geral, Liquidez Corrente e Endividamento, elaborado em papel timbrado da empresa, subscrito por, no mínimo seu Contador responsável, devidamente identificados, calculados com base no Balanço Patrimonial do último exercício social, da seguinte forma:

- Liquidez Geral = $\frac{\text{Ativo Circulante} + \text{Realizável a Longo Prazo}}{\text{Passivo Circulante} + \text{Exigível a Longo Prazo}}$
(O resultado deverá ser maior ou igual a 1,00)

- Liquidez Corrente = $\frac{\text{Ativo Circulante}}{\text{Passivo Circulante}}$
(O resultado deverá ser maior ou igual a 1,00)

- Endividamento = $\frac{\text{Passivo Circulante} + \text{Exigível a Longo Prazo}}{\text{Ativo Total}}$
(O resultado deverá ser menor ou igual a 0,50)

- e) Quando se tratar de Sociedades por Ações, o Balanço Patrimonial e as demonstrações contábeis deverão estar devidamente publicados em órgão da Imprensa Oficial (artigo 31, § 1º, da Lei Federal nº 8.666/93);
- f) Certidão negativa de falência e concordata expedida pelo distribuidor de sua sede da pessoa jurídica. No caso de não indicação da vigência na respectiva certidão, será considerada aquela expedida há até 90 (noventa dias) da data da abertura da licitação.
- f.1) Estiver sob processo de Concordata ou Falência (respeitado o disposto na Súmula 50 TCE/SP – a empresa caso se encontre nessa situação deverá apresentar o plano de recuperação já devidamente homologado pelo juiz competente e em pleno vigor;

6.1.5 Qualificação Técnica (art. 30 da Lei 8.666/93)



PREFEITURA MUNICIPAL DE JUMIRIM

a) Registro ou inscrição da empresa e do responsável técnico no Conselho Regional competente (CREA ou CAU).

b) Para fins de comprovação da capacidade técnico-profissional, deverá ser comprovado que a licitante possui no seu quadro permanente, nos termos do artigo 30 da Lei de Licitações e das Súmulas 31 e 252 do Tribunal de Contas do Estado de São Paulo, na data de apresentação da proposta, profissional (ais) de nível superior detentor(es) do que segue:

b.1) Certificado de Acervo Técnico (CAT), expedido pelo CREA ou CAU, que comprove que o profissional executou ou participou de execução de serviços de características técnicas similares às do objeto da presente licitação.

b.2) A comprovação de vínculo profissional poderá se dar da seguinte forma:

b.2.1) no caso de profissional empregado, por meio de ficha de registro de empregado ou cópia autenticada da carteira de trabalho e assistência social – CTPS;

b.2.2) no caso de profissional proprietário ou sócio da empresa licitante, mediante apresentação do contrato social em vigor;

b.2.3) no caso de sociedade por ações, ato constitutivo em vigor, acompanhado da prova de eleição de seus administradores em exercício;

b.2.4) no caso de profissional autônomo, mediante contrato de prestação de serviços, que preencha os requisitos e que se responsabiliza tecnicamente pela execução dos serviços.

b.3) O profissional indicado pela licitante para fins de comprovação da capacidade técnico-profissional, deverá participar dos serviços objeto da licitação, admitindo-se a sua substituição, desde que aprovada pela Prefeitura Municipal de Jumarim por profissional de experiência equivalente ou superior.

c) A capacidade técnico-operacional deverá ser demonstrada, nos termos do artigo 30 da Lei de Licitações e da Súmula 24 do Tribunal de Contas do Estado de São Paulo, mediante a apresentação de Atestado(a) ou Certidão(ões) emitida(s) por pessoa de direito público ou privado, devidamente registrada(as) no CREA ou CAU que comprovem que a empresa executou serviços de características compatíveis e pertinentes aos serviços licitados, cuja parcela de maior relevância técnica e de valor significativo é a seguinte:

- Escavação 232,74 m³ (50%)
- Piso de Concreto Armado 453,56 m² (50%)
- Junta de Dilatação 226,62 m (50%)
- Gradil em Aço Galvanizado 25,83 m (50%)

7 - CERTIFICADO DE REGISTRO NO CADASTRO DE FORNECEDORES – CRC, expedido pelo Município de Jumarim, dentro do prazo de validade. Não serão aceitos CRC de outros entes.

7.1. As empresas interessadas deverão fazer o Cadastro junto a Prefeitura de Jumarim, na Secretaria de Administração/Licitações, até 3 dias antes da data de abertura desse certame (**13 de outubro de 2020**).

7.1.2. As informações relativas ao Cadastro poderão ser obtidas junto ao site: www.jumirim.sp.gov.br e Secretaria de Administração/Licitações, Rua Manoel Novaes, 829 – Centro – CEP: 18535-000 - Jumarim/SP – Fone: (15) 3199-9800 - licitacao@jumirim.sp.gov.br.

8. OUTROS DOCUMENTOS

8.1. Declaração de Idoneidade nos moldes do **Anexo II**.

8.1.1 Declaração de Microempresa (ME) ou Empresa de Pequeno Porte (EPP), visando ao exercício



PREFEITURA MUNICIPAL DE JUMIRIM

da preferência e quanto à regularidade fiscal, previstos na Lei Complementar nº 123/06, que deverá ser feita de acordo com o modelo estabelecido no **Anexo III** deste Edital, caso a empresa esteja assim enquadrada.

8.1.2. Declarações- **ANEXO V**:

- a) expressa e formal da disponibilidade das máquinas e equipamentos necessários para a realização do objeto licitado, à época de sua utilização e durante o prazo de duração do contrato, sob pena das sanções cabíveis.
- b) se vencedora do certame, providenciará, até a assinatura do contrato, as instalações necessárias para execução dos serviços licitados.
- c) de que os profissionais indicados pela proponente para fins de comprovação da capacidade técnica, deverão participar efetivamente da obra ou serviço, admitindo sua substituição por profissional de experiência equivalente ou superior, desde que aprovado pelo gestor do contrato.
- d) expressa de que não há fato impeditivo para participação nesta licitação, bem como de aceitação das condições do presente edital e de sujeição às condições fixadas pelo Município de Jumarim.

8.1.3. Declaração de cumprimento do disposto no inciso XXXIII do artigo 7º da Constituição Federal, conforme modelo constante do **ANEXO IV**, para atendimento ao artigo 27, inciso V, da Lei Federal nº 8.666/1993.

8.2. Licitante fica obrigada a declarar quaisquer fatos impeditivos de sua habilitação, bem como punições sofridas que a impeçam de participar de licitações promovidas por órgão ou entidade pública.

9. DAS DISPOSIÇÕES GERAIS SOBRE OS DOCUMENTOS

9.1. Os documentos de habilitação deverão ser acondicionados em envelope fechado que deverá enunciar externamente os dizeres estipulados no item 4.1. Todos os documentos exigidos poderão ser apresentados no original, que ficará retido nos autos, ou por qualquer processo de cópia reprográfica, autenticada (por cartório competente ou servidor da administração) ou em publicação de órgão da imprensa, na forma da lei.

9.1.1. A solicitação de autenticação de documentos deverá ser feita, preferencialmente, até uma hora antes da sessão.

9.2. Todos os documentos expedidos pela licitante deverão estar subscritos por seu representante legal ou procurador, com identificação clara do subscritor.

9.3. Os documentos devem estar com seu prazo de validade em vigor. Se este prazo não constar de lei específica ou do próprio documento, será considerado o prazo de validade de noventa dias, a partir da data de sua emissão.

9.4. Os documentos emitidos pela internet poderão ser conferidos pela Presidente da comissão de Licitação e Membros.

9.5. Os documentos apresentados para habilitação deverão estar em nome da licitante e, preferencialmente, com o número do CNPJ/MF. Se a licitante for matriz, todos os documentos deverão estar em nome da matriz. Se for filial, todos os documentos deverão estar em nome da filial, exceto aqueles que, pela própria natureza ou determinação legal, forem comprovadamente emitidos apenas em nome da matriz ou cuja validade abranja todos os estabelecimentos da empresa.

9.5.1 Caso a licitante pretenda que um de seus estabelecimentos, que não o participante desta licitação execute o contrato, deverá apresentar toda a documentação de ambos os estabelecimentos



disposta nos itens 5.1

9.6. Não serão aceitos protocolos ou requerimentos.

9.6.1. As microempresas (ME) e empresas de pequeno porte (EPP), por ocasião da participação neste certame e, para efeitos de cadastro, deverão apresentar toda a documentação exigida para fins de comprovação de regularidade fiscal, mesmo que esta apresente alguma restrição.

9.6.2. Havendo alguma restrição na comprovação da regularidade fiscal, será assegurado o prazo de 05 (cinco) dias úteis, a contar do encerramento da sessão que o declarou vencedor, prorrogáveis por igual período, a critério do Município de Jumarim, para a regularização da documentação, pagamento ou parcelamento do débito, e emissão de eventuais certidões negativas ou positivas com efeitos de certidão negativa.

9.6.3. A não regularização da documentação, no prazo previsto no subitem acima, implicará na decadência do direito à contratação, sem prejuízo das sanções previstas neste edital, procedendo-se então a convocação dos licitantes remanescentes, na ordem de classificação, para fazê-lo em igual prazo e nas mesmas condições propostas pelo primeiro classificado, inclusive quanto aos preços atualizados de conformidade com o ato convocatório, nos termos do artigo 64º, § 2º, da Lei Federal 8.666/1993.

10 - DA PROPOSTA:

10.1. As proponentes deverão apresentar a sua **PROPOSTA COMERCIAL, ENVELOPE Nº 02**, em envelope lacrado, não transparente e indevassável, indicando a modalidade da licitação (Tomada de Preços), o seu número de ordem.

10.2. O Envelope nº 02 – **PROPOSTA COMERCIAL ANEXO VI** deverá conter, sob pena de não ser levado em consideração, a proposta datilografada ou informatizada, elaborada em língua portuguesa, com linguagem clara, em única via, sem emendas, rasuras ou entrelinhas, datada e assinada pelo responsável da empresa na última folha e rubricada nas demais, com os seguintes elementos:

10.2.1. Preço unitário e Global proposto;

10.2.2. Cronograma físico-financeiro detalhado do serviço;

10.2.3. Planilha com quantitativos e respectivos preços unitários, totais, bem como o preço global dos serviços, com todas as folhas rubricadas pelo responsável da proponente;

10.2.4. Prazo de validade da proposta que deverá ser de, no mínimo, 60 (sessenta) dias corridos da data de sua apresentação;

10.2.5. Data e assinatura da proponente;

10.3. A Comissão **recomenda** às proponentes que façam constar em suas propostas, nome e qualificação da pessoa com poderes para firmar o Termo de Contrato com o Município de Jumarim, bem como os dados bancários.

11 - DO ATO DE ABERTURA DO PROCEDIMENTO LICITATÓRIO:

11.1. A abertura dos envelopes contendo os DOCUMENTOS - Nº 01 e das PROPOSTAS COMERCIAIS - Nº 02, dar-se-á no dia 16 de outubro de 2020, às 14h00 horas, no local indicado no subitem 4.2. do presente ato convocatório.



PREFEITURA MUNICIPAL DE JUMIRIM

11.2. Decorrida a hora marcada para apresentação dos envelopes Documentos e Propostas Comerciais, não mais serão aceitos envelopes, nem mesmo adendos aos já entregues.

11.3. Aos interessados em participar dos trabalhos de abertura dos envelopes, representando as proponentes, será exigido o credenciamento a ser elaborado nos moldes indicados no subitem 5.2.

11.4. As **credenciais** deverão ser exibidas pelos portadores **antes do início** da abertura dos envelopes, ficando retidas e juntadas aos autos;

11.5. Caso o participante seja proprietário/sócio da proponente deverá apresentar documento que comprove sua capacidade para representá-la;

11.6. A não apresentação ou incorreção do documento de credenciamento não inabilitará ou desclassificará a proponente, mas impedirá o representante de manifestar-se ou responder pela proponente, nas respectivas sessões, cabendo tão-somente ao não credenciado o acompanhamento do desenvolvimento dos procedimentos desde que não interfira de modo a perturbar ou impedir a realização dos trabalhos;

11.7. Na primeira fase, na presença dos representantes credenciados das proponentes serão examinados os documentos constantes do Envelope nº 01 - Documentos que, depois de analisados pela Comissão de Licitações, concluir-se-á pela habilitação ou inabilitação das empresas, consignando-se em ata própria. Os representantes credenciados das proponentes presentes ao ato poderão oferecer impugnação em ata, sendo neste caso, suspensos os trabalhos, contando-se a partir deste ato o prazo para interposição de recurso disciplinado nos termos do artigo 109 da Lei Federal nº 8.666/93.

11.8. Sendo oferecido recurso na primeira fase, será fixada, posteriormente, pela Comissão de Licitações, a data para abertura do **ENVELOPE Nº 02 - PROPOSTA**, dando-se ciência por meio de publicação.

11.9. O envelope - proposta das empresas inabilitadas será devolvido aos representantes credenciados quando presentes ao ato.

Nos demais casos serão devolvidos às empresas, após convocação a ser feita no Diário Oficial do Município.

11.10. Na segunda fase, satisfeitos os requisitos da primeira, sem que tenha havido recurso com manifestação expressa de desistência em ata ou julgamento dos recursos administrativos ofertados, serão abertos os **ENVELOPES Nº 02 - PROPOSTA** das proponentes habilitadas e, a seguir, rubricadas por todos os presentes.

11.11. Quando todas as proponentes forem inabilitadas ou todas as propostas desclassificadas, a Comissão de Licitações poderá fixar aos proponentes o prazo de 08 dias úteis para a apresentação de nova documentação ou de outras propostas, escoimadas das causas que ensejaram a sua inabilitação ou desclassificação.

12 - DO CRITÉRIO DE JULGAMENTO:

12.1. A proposta vencedora será aquela que apresentar o regime de execução de **empreitada por preço unitário**, e a proposta apresentada pelo **menor preço global**.

12.2. Serão eliminadas as Propostas Comerciais que:



PREFEITURA MUNICIPAL DE JUMIRIM

12.2.1. estiverem em desacordo com qualquer exigência disposta neste Edital;

12.2.2. contiverem vícios;

12.2.3. omitirem qualquer elemento solicitado;

12.2.4. apresentarem preços excessivos ou manifestamente inexequíveis, assim consideradas aquelas que não venham a ter demonstrada a sua viabilidade através de documentação que comprove que os custos dos insumos são coerentes com os de mercado e que os coeficientes de produtividade são compatíveis com a execução do objeto lícitado.

12.2.4.1. Para efeito do disposto no subitem 12.2.4, consideram-se manifestamente inexequíveis, as propostas cujos valores sejam inferiores a 70% (setenta por cento) do menor dos seguintes valores:

a) média aritmética dos valores das propostas superiores a 50% (cinquenta por cento) do valor orçado pela Administração, ou do valor orçado pela Administração.

12.2.5. Apresentarem preços unitários simbólicos, irrisórios ou de valor zero.

12.3. A Comissão de Licitações não levará em conta qualquer oferta de vantagem não prevista neste Edital, nem preço ou vantagem baseada nas ofertas das demais proponentes.

12.4. Em caso de empate entre duas ou mais propostas e após obedecido o disposto no parágrafo 2º do art. 3º da Lei nº 8.666/93, e o direito de preferência das Empresas de Pequeno Porte e Microempresas, a classificação se fará por sorteio entre as proponentes em condições de igualdade, na presença dos interessados.

12.5. O **EXERCÍCIO DO DIREITO DE PREFERÊNCIA** às microempresas e empresas de pequeno porte será exercido nos seguintes termos:

12.5.1. Entende-se por **empate** aquelas situações em que as propostas apresentadas pelas microempresas e empresas de pequeno porte, sejam iguais ou até **10 %** (dez por cento) superiores à proposta mais bem classificada;

12.5.2. A microempresa ou empresa de pequeno porte cuja proposta for mais bem classificada poderá apresentar proposta de preço inferior àquela considerada vencedora, situação em que sua proposta será declarada a melhor oferta.

12.5.3. No caso do subitem 12.5.2, será a proponente convocada para exercer seu direito de preferência e apresentar nova proposta no prazo máximo de 01 (uma) hora após a solicitação da Presidente da Comissão de Licitações, sob pena de preclusão;

12.5.4. Na hipótese da não contratação nos termos da Lei Federal nº 123/06, o objeto será adjudicado em favor da proposta originariamente vencedora.

12.6. Constatado o atendimento das exigências fixadas no edital, a (s) licitante (s) habilitada (s) e classificada (s) será (ao) declarada (s) vencedora (s) do certame.

12.7. É facultado à Administração, quando a adjudicatária não formalizar a contratação no prazo e condições estabelecidos, convocar as demais licitantes, na ordem de classificação, para fazê-lo em igual prazo e, nas mesmas condições ofertadas pela adjudicatária.



PREFEITURA MUNICIPAL DE JUMIRIM

12.8. Os envelopes contendo as propostas das licitantes inabilitadas e das habilitadas não declaradas vencedoras, permanecerão sob custódia da Sra. Presidente da Comissão de Licitações até a efetiva formalização da contratação.

13. DAS CONDIÇÕES DE PAGAMENTO:

13.1. Os pagamentos serão realizados em até 10 (dez) dias, após a liberação das medições pela Secretaria Municipal requisitante. As medições, após conferência e aprovação pela fiscalização, serão encaminhadas a Secretaria da Fazenda para pagamento contra apresentação das Notas Fiscais.

13.2. Nos casos de eventuais atrasos de pagamento, desde que a CONTRATADA não tenha concorrido de alguma forma para tanto, o valor devido deverá ser acrescido de encargos moratórios proporcionais aos dias de atraso, apurados desde a data limite prevista para o pagamento até a data do efetivo pagamento, à taxa de 6% (seis por cento) ao ano, aplicando-se a seguinte fórmula:

$$EM = I \times N \times VP$$

EM = Encargos Moratórios a serem acrescidos ao valor originariamente devido
I = Índice de atualização financeira, calculado segundo a fórmula:

$$I = \frac{(6 / 100)}{365}$$

N = Número de dias entre a data limite prevista para o pagamento e a data do efetivo pagamento
VP = Valor da Parcela em atraso

13.3. O Município de Jumirim poderá deduzir dos pagamentos importâncias que, a qualquer título, lhe forem devidas pela proponente vencedora, no caso de inadimplemento do contrato ou de outros.

13.4. Poderá o Município de Jumirim sustar o pagamento de qualquer nota fiscal e/ou fatura, nos seguintes casos:

- a) descumprimento das obrigações da proponente vencedora para com terceiros, relacionadas à presente licitação, que possam, de qualquer forma, prejudicar o Município de Jumirim;
- b) inadimplência de obrigações da proponente vencedora para com o Município de Jumirim, que provenha da execução do contrato;
- c) execução dos serviços objeto desta licitação, em desobediência às condições estabelecidas no contrato;
- d) erros, omissões ou vícios nas notas fiscais e/ou faturas.

13.5. Durante a execução contratual, junto com cada uma das medições que forem entregues à contratante, o contratado deverá fornecer, sob pena de retenção dos pagamentos devidos:

14. DO REAJUSTE:

14.1. Os preços propostos **não** serão reajustados no período de 12 (doze) meses, contados a partir da data limite para apresentação da proposta ou do orçamento a que ela se referiu. Após este período, poderá haver reajuste, com base no IPCA.

15. DAS OBRIGAÇÕES DA ADMINISTRAÇÃO:



PREFEITURA MUNICIPAL DE JUMIRIM

15.1. O Município de Jumarim se obriga a efetuar os pagamentos devidos, na forma e condições ora estipuladas e prestar todos os esclarecimentos necessários à execução dos serviços.

16. DAS OBRIGAÇÕES DA PROPONENTE VENCEDORA:

16.1. A proponente vencedora obriga-se a:

a) Na execução dos serviços:

a.1) Executar os serviços objeto desta licitação e atender as demais condições do Edital da **Tomada de Preços** e seus anexos, cujos documentos passarão a integrar o contrato, para todos os efeitos de direito, como se nele fossem transcritos;

a.2) responder, obrigatoriamente, por todos os encargos decorrentes da execução dos serviços objeto desta licitação, cumprindo com todas as obrigações sociais, trabalhistas, fiscais, comerciais, previdenciárias e securitárias, devendo demonstrar mensalmente ou quando solicitado pela Administração, a documentação provando estar quites quanto ao pagamento de tais obrigações;

a.3) substituir, dentro de 24 horas, o pessoal cuja permanência no local da execução dos serviços, tenha sido considerada inconveniente pela Administração, inclusive o preposto;

a.4) refazer quaisquer serviços que apresentarem erros, imperícias ou que tenham sido executados em desacordo com as normas técnicas aplicáveis;

a.5) responder civil e criminalmente pelos danos, perdas e prejuízos, que por dolo, culpa ou responsabilidade, no cumprimento do contrato, venham direta ou indiretamente, provocar ou causar, por si ou seus empregados, à Administração ou a terceiros;

a.6) manter "Livro de Ocorrências", sempre atualizado, à disposição da fiscalização, para anotações das exigências a serem cumpridas;

a.7) assumir integral responsabilidade técnica e civil pelos serviços executados;

a.8) arcar com todas as despesas de locomoção própria ou dos técnicos de sua equipe;

a.9) fornecer, obrigatoriamente, todos os EPI's necessários à segurança dos trabalhadores, assim como os dispositivos de sinalização, necessários à segurança na execução dos serviços;

a.10) paralisar por determinação da Administração, a execução dos serviços, em desacordo com a boa técnica e/ou que ponha em risco a segurança pública e/ou bens de terceiros;

a.11) manter permanentemente, responsável pela execução dos serviços, desde o início até a sua conclusão;

a.12) responder por todas as despesas com energia elétrica, abastecimento de água, consumo de combustíveis, escritório, expediente, mão-de-obra, maquinário necessário, encargos sociais trabalhistas, previdenciários, comerciais, transportes, seguros, administração, benefícios, liquidação de responsabilidade por qualquer acidente no trabalho ou que causem danos ou prejuízos ao Município ou a terceiros, por motivo de dolo, negligência, imprudência, imperícia da proponente vencedora, de seus prepostos e qualquer outro encargo financeiro, bem como a sinalização viária do local;

a.13) entregar mensalmente à Administração, cópias das guias de recolhimento de INSS e FGTS, referente ao mês anterior, dos funcionários alocados na obra e/ou serviços prestados, por ocasião dos pagamentos das Notas Fiscais/Faturas;

a.14) regularizar perante o Conselho Regional de Engenharia e Agronomia – CREA-SP e Conselho de Arquitetura e Urbanismo CAU – SP, o presente contrato, conforme determinada a Lei nº 5.194, de 24 de dezembro de 1966 e Resolução nº 425 de 18 de dezembro de 1998, do CONFEA; e,

a.15) ter o dever de vigilância e guarda, correndo por sua conta o risco verificado na execução dos serviços, até o seu recebimento definitivo, nos termos do artigo 73 da Lei 8.666/93;

a.16) apresentar anotação de responsabilidade técnica – ART – dos serviços e ou RRT.

a.17) O contratado obriga-se a manter, durante toda a execução do contrato, em compatibilidade com as obrigações por ele assumidas, todas as condições de habilitação e qualificação exigidas na licitação, conforme determina o inciso XIII do artigo 55 da Lei Federal nº 8.666/1993.

17. DO CONTRATO E PENALIDADES:



PREFEITURA MUNICIPAL DE JUMIRIM

17.1. Se nenhuma irregularidade for verificada, a Comissão de Licitação enviará à Autoridade competente para homologação e adjudicação, observados os critérios estabelecidos neste Edital, a proposta que apresentar o menor preço total.

17.2. Após a assinatura do contrato, estará a proponente vencedora automaticamente à disposição do Município de Jumirim para o fiel cumprimento das competentes ordens de serviço.

17.3. Salvo ocorrência de caso fortuito ou de força maior, devidamente justificados e comprovados, ao não cumprimento, por parte da proponente vencedora, das obrigações assumidas, ou a infringência de preceitos legais pertinentes, serão aplicadas, segundo a gravidade da falta, nos termos da Lei nº 8.666/93, as seguintes penalidades:

I - Advertência, sempre que for constada irregularidade de pouca gravidade, para a qual tenha a proponente vencedora concorrido diretamente, ocorrência esta que será registrada no Cadastro de Fornecedores do Município de Jumirim;

II – Multa de 0,33% (trinta e três centésimos por cento) por dia de atraso na execução dos serviços, calculada sobre o valor correspondente à parte inadimplente, até o limite de 9,9%, que corresponde a até 30 (trinta) dias de atraso;

III - Multa de até 0,66% (sessenta e seis centésimos por cento) por dia de atraso na execução dos serviços, calculada desde o primeiro dia de atraso, sobre o valor correspondente à parte inadimplente, em caráter excepcional, e a critério do órgão contratante, quando ultrapassar 30 (trinta) dias;

IV – Multa de 5% (cinco por cento) sobre o valor total do contrato, por descumprimento do prazo de execução, sem prejuízo do disposto nos incisos II e III deste subitem;

V – Multa de 15% (quinze por cento) em caso de recusa injustificada do adjudicatário em assinar o contrato ou retirar o instrumento equivalente, dentro do prazo estabelecido pela Administração, recusa na conclusão dos serviços, ou rescisão do contrato, calculada sobre a parte inadimplente;

VI – Multa de 20% (vinte por cento) sobre o valor do contrato, pelo descumprimento de qualquer cláusula, exceto prazo de execução;

VII - na hipótese de rescisão contratual, além da aplicação da multa correspondente, aplicar-se-á a suspensão ao direito de licitar com o Município de Jumirim, bem como o impedimento de com ela contratar, pelo prazo de até 24 (vinte e quatro) meses;

VIII – declaração de inidoneidade, quando a proponente vencedora deixar de cumprir as obrigações assumidas, praticando falta grave, dolosa ou culposa.

17.4. As multas serão, após regular processo administrativo, cobradas administrativa e/ou judicialmente.

17.5. As penalidades previstas nestes itens e subitens têm caráter de sanção administrativa, consequentemente, a sua aplicação, não exime a proponente vencedora de reparar os eventuais prejuízos que seu ato venha a acarretar ao Município de Jumirim.

17.6. Constatada a inveracidade de quaisquer das informações fornecidas pela proponente vencedora, esta poderá sofrer as penalidades adiante previstas:

- a) suspensão temporária de participação em licitações e impedimento de contratar com o Município de Jumirim, pelo prazo de até 24 (vinte e quatro) meses; e,
- b) rescisão do contrato, se já estiver assinado.

17.7. As demais penalidades, o procedimento de aplicação das sanções e o direito de defesa, o assentamento em registros, a sujeição a perdas e danos e outras disposições pertinentes, estão disciplinados da Lei nº 8.666/93.



17.8. As pessoas jurídicas serão responsabilizadas objetivamente, nos âmbitos administrativo e civil, pela prática de atos lesivos contra a Administração Pública, nos termos da Lei n.º 12.846/2013.

18. DO ACRÉSCIMO OU SUPRESSÃO DE SERVIÇOS:

18.1. A critério do Município de Jumarim poderão ser suprimidos ou acrescidos serviços até o limite de 25% (vinte e cinco por cento) do valor inicial atualizado do contrato, não previstos nas especificações e necessários na prestação dos serviços, desde que devidamente justificado e comprovado pela Secretaria Requisitante.

18.1.1. Estas alterações serão efetuadas através de Termo Aditivo, após apresentação de novas propostas por parte da proponente vencedora, dentro do seguinte critério:

a) os serviços acrescidos ou suprimidos e que constem na proposta inicial serão acertados pelo valor da mesma, ou seja, se acrescidos, pagos pelo valor da proposta e se suprimidos, diminuídos do valor do contrato.

19. DA RESCISÃO CONTRATUAL:

19.1. O Município de Jumarim reserva-se no direito de rescindir de pleno direito, o contrato, independentemente de interpelação judicial ou extrajudicial, sem que caiba à proponente vencedora direito à indenização de qualquer espécie, quando ocorrer:

- a) Falência, recuperação judicial (caso não seja apresentado plano de recuperação homologado pelo juízo competente, apto a comprovar a viabilidade econômico-financeira) ou extrajudicial ou dissolução da proponente vencedora;
- b) inadimplência de qualquer cláusula e/ou condição do contrato, por parte da proponente vencedora;
- c) o não recolhimento, nos prazos previstos, das multas impostas à proponente vencedora;
- d) o descumprimento, pela proponente vencedora, das determinações da fiscalização do Município de Jumarim;
- e) outros, conforme previsto no art. 78 da Lei nº 8.666 de 21/06/93.

19.2. O Município de Jumarim poderá, também, rescindir o contrato, independente dos motivos relacionados nas letras "a" a "e" do subitem 19.1, por mútuo acordo.

19.3. Rescindido o contrato, por qualquer um dos motivos citados nas letras "a" a "e" do subitem 19.1, a proponente vencedora sujeitar-se-á a multa de 20% (vinte por cento) sobre a parte inadimplente, respondendo, ainda, por perdas e danos decorrentes da rescisão contratual. Neste caso, serão avaliados e pagos, de acordo com a fiscalização do Município de Jumarim, os serviços efetuados, podendo o Município de Jumarim, segundo a gravidade do fato, promover inquérito administrativo, a fim de se apurar as respectivas responsabilidades. Caso a proponente vencedora seja considerada inidônea, poderá ser suspensa para transacionar com o Município de Jumarim, por prazo não superior a 02 (dois) anos.

19.4. No interesse da administração pública, desde que justificado, o Município de Jumarim poderá rescindir o contrato.

20. DO RECEBIMENTO DOS SERVIÇOS:

20.1. O recebimento dos serviços será feito pelo Município de Jumarim, ao seu término, após verificação da sua perfeita execução, nos termos dos artigos 73 a 76 da Lei de Licitações, da seguinte forma:



PREFEITURA MUNICIPAL DE JUMIRIM

- a) Provisoriamente, pelo responsável por seu acompanhamento e fiscalização mediante termo circunstanciado, assinado pelas partes em até 15 (quinze) dias da comunicação escrita da proponente vencedora;
- b) Definitivamente, por servidor ou comissão designada pela autoridade competente, após verificação da qualidade e quantidade do material e consequente aceitação, mediante termo circunstanciado, assinado pelas partes, após o decurso do prazo de observação, ou vistoria que comprove a adequação do objeto aos termos contratuais, observando o disposto no art. 69 da Lei nº 8.666/93. Se for o caso, o recebimento definitivo das obras/serviços também ficará condicionada à apresentação, pela contratada, de certidão negativa de débitos da obra, relativa ao cadastro específico no INSS.

20.2. Com o recebimento definitivo as responsabilidades reduzir-se-ão àquelas previstas no Código Civil.

21. DOS ESCLARECIMENTOS ADICIONAIS:

21.1. Dos Recursos Administrativos:

21.1.1. Dos atos administrativos praticados na presente licitação, serão admitidos os recursos disciplinados nos termos do artigo 109, da Lei Federal 8.666/93, observados os procedimentos lá estabelecidos, bem como impugnação ao Edital, nos termos do artigo 41 e demais dispositivos da mesma lei.

21.1.2. Os recursos e a impugnação ao edital deverão ser dirigidos à Presidente da Comissão de Licitações, com indicação do procedimento licitatório a que se refere, devendo ser protocolizado junto a Secretaria de Administração/Protocolo Geral, situado na Rua Manoel Novaes, 829 – Centro – CEP 18535-000- Jumirim – SP – Fone: (15) 3199-9800, das 8:00 às 11:30.

22. DA ANULAÇÃO E REVOGAÇÃO:

22.1. A presente licitação poderá ser anulada ou revogada, observadas as situações de oportunidade e conveniências administrativas, sem que por tais atos o Município de Jumirim venha responder por quaisquer indenizações ou compensações a que título for.

22.2. As dúvidas surgidas neste edital, serão interpretadas de acordo com a Lei nº 8.666, de 21/06/93 e posteriores alterações, na omissão desta, pela Comissão Permanente de Licitações que deverá levar em conta os princípios gerais de direito e as legislações correlatas.

22.3. A Comissão de Licitação poderá solicitar a qualquer proponente, informações ou esclarecimentos complementares ou permitir a regularização de falhas meramente formais dos documentos, desde que elas não alterem ou modifiquem o conteúdo de tais documentos e sejam apresentadas no prazo que a Comissão estipular.

22.4. A licitante vencedora terá o prazo de 24 (vinte e quatro) horas, após a homologação do procedimento licitatório, para assinar o Termo de Ciência e Notificação – Anexo VIII.

22.5. Todos os documentos, alvarás e licenças necessários para execução dos serviços deverão ser apresentados na assinatura do contrato.

23 - DOS ANEXOS:



PREFEITURA MUNICIPAL DE JUMIRIM

23.1. Constituem-se como anexos do presente Edital, os documentos abaixo elencados, fazendo parte integrante como se transcritos fossem:

ANEXO I – Memorial Descritivo, planilhas quantitativa e orçamentária, cronograma físico financeiro e projetos.

ANEXO II – Declaração de Idoneidade

ANEXO III – Modelo de declaração de EPP ou ME

ANEXO IV - Modelo – Declaração (art. 27, inciso V)

ANEXO V – Declarações

ANEXO VI - Proposta Comercial, planilhas quantitativas, cronograma físico financeiro.

ANEXO VII - Minuta do Contrato

ANEXO VIII - Termo de Ciência e Notificação do TCESP

ANEXO IX – Termo de Renúncia de Recurso

ANEXO X - Procuração/credenciamento

24 - DAS DISPOSIÇÕES FINAIS:

24.1. Quaisquer esclarecimentos sobre este Edital poderão ser obtidos junto à Secretaria Municipal de Administração/Licitação do Município de Jumirim, sediado na Rua Manoel Novaes, 829 – Centro – CEP 18.535-000- Jumirim/SP – Fone: (15) 3199-9800, de segunda à sexta-feira, no horário das 8:00 às 11:30.

24.2. Os atos praticados nesta licitação, após sua abertura, serão publicados no Diário Oficial do Município.

Jumirim, 29 de setembro de 2020.

DARCI SCHIAVI
Prefeito



ANEXO I

TERMO DE REFERÊNCIA
ADEQUAÇÃO ESCOLA MUNICIPAL MÁRIO COVAS JÚNIOR

1. OBJETO

Contratação de empresa de construção civil para adequação do acesso e área externa da escola municipal Mário Covas Júnior.

2. LOCAL E HORÁRIO DE TRABALHO

O local de trabalho será na EMEB Mário Covas Júnior, localizada na Rua Scatena 210, Nova Jumarim – Jumarim/SP. O período normal de trabalho será de segunda à sexta das 7:00 as 16:45.

3. ESPECIFICAÇÕES DA OBRA

A obra foi pensada e desenvolvida em cinco frentes de serviços especificadas abaixo:

3.1 ACESSO INTERNO

Etapa destinada a adequar a via interna existente na escola, que atualmente está executada em lajota de concreto. A obra promoverá a adequação do perfil do terreno para que seja possível os ônibus escolares adentrarem a escola pela rua Scatena e saírem pela rua Castro, haverá também a troca das lajotas por piso de concreto armado com 12 centímetros de espessura armada com tela Q196 incluindo a execução de juntas de dilatação com uso de isopor e preenchimento com mastique elástico a base de poliuretano monocomponente na cor cinza. Haverá também a execução das guias pré-fabricadas tanto em trecho curvo quanto reto; abaixo segue alguns detalhes construtivos contidos nesta etapa:

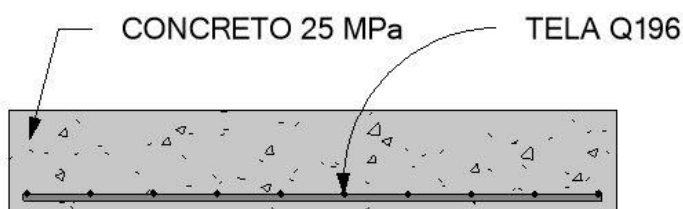


Figura 1 - Detalhe Piso de Concreto Armado

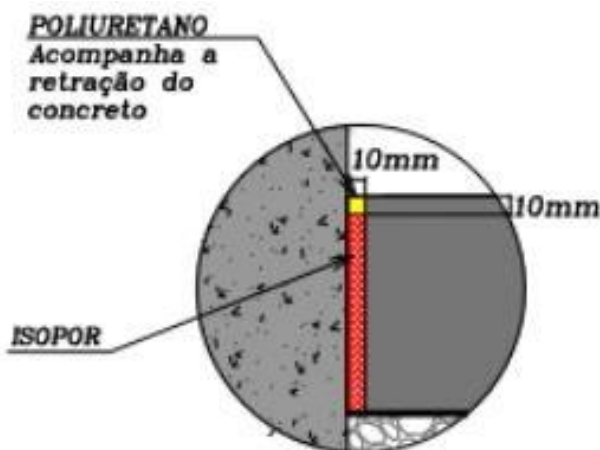




Figura 2 - Detalhe Junta de Dilatação com Isopor Calafetada com Mastique Elástico a Base de Poliuretano

3.2 COBERTURA E FECHAMENTO LATERAL

Etapa destinada a adequar as coberturas e fechamentos laterais da obra. Atualmente existe uma cobertura metálica apoiada em duas colunas pré-moldadas e no muro de divisa que necessitará ser desmontada e transporta para garagem da Prefeitura que está localizada ao lado do autoposto Juma; após esta desmontagem será necessário adequar o fechamento lateral do depósito conforme ilustração abaixo:



Figura 3 - Altura do Fechamento Lateral do Depósito - Existente

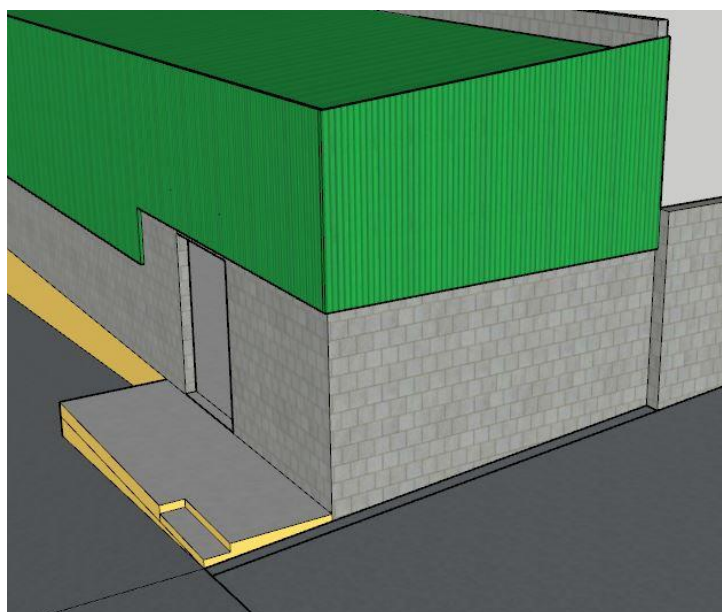


Figura 4 - Altura do Fechamento Lateral do Depósito - Adequação



PREFEITURA MUNICIPAL DE JUMIRIM

Para esta adequação será necessário demolir 7 fiadas de alvenaria aparente do depósito e instalar um novo perfil de suporte para as telhas do fechamento bem como retirar o rufo lateral superior existente para instalação do novo fechamento lateral, pois não será reutilizado as telhas existentes. Após a instalação do novo fechamento lateral deverá ser reinstalado o rufo lateral e proceder a perfeita calafetação do mesmo.

3.3 CALÇADAS E MUROS

Etapa destinada a adequar o calçamento dos arredores da via interna bem como promover o calçamento até o patamar de embarque dos ônibus escolares e demais serviços correlacionados. Primeiramente deverá ser executado os muros de arrimo (conforme localização indicada em projeto) devidamente impermeabilizados pelo lado interno, onde haverá o reaterro com compactação do solo ou execução de dreno (vide projeto hidráulico); continuando com os serviços, deve-se executar as calçadas em concreto armado com 8 centímetros de espessura com tela Q196, as calçadas devem ter inclinação suficiente para o escoamento das águas e possuir acabamento vassourado para evitar escorregões; concluído as calçadas deverá ser instalado os guarda corpo em aço galvanizado no padrão CO-46 da FDE (consultar caderno técnico de componentes escolares disponível no site da FDE), os mesmos serão instalados nas indicações constantes no projeto arquitetônico, devendo ser pintados na cor verde folha (o tom mais próximo possível da telha metálica dos fechamentos laterais). Ainda nesta etapa será fornecido e instalado o portão de entrada (completo – fabricação, montagem, transporte, motores, guia, etc.) que deverá seguir o padrão de portão previamente existente, mas podendo ser executado com metalon ao invés de maciço conforme existente.

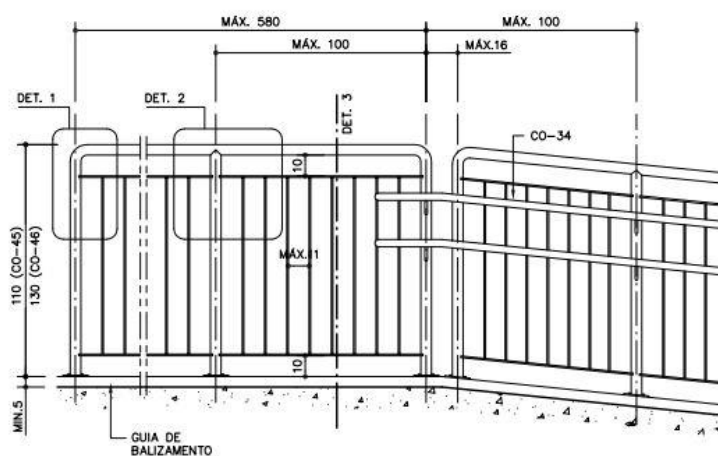


Figura 5 - Detalhe Genérico Guarda Corpo Galvanizado CO-46 (Padrão FDE)

3.4 DRENAGEM E INSTALAÇÕES HIDRAULICAS

Etapa destinada a adequar o sistema de drenagem existente bem como conectá-lo a drenagem previamente executada no terreno localizado na rua Castro. Será necessário retirar dois trechos de tubo de concreto com diâmetro de 300 mm, um trecho sendo totalmente desativado e outro trecho substituído por tubos com diâmetro de 150 mm em PVC Reforçado; será necessário também demolir quatro caixas de passagem, sendo três de drenagem e uma de esgoto. Haverá necessidade de construir duas caixas de passagem em concreto e dois trechos de canaleta, sendo um de 40x40 e outro de 60x30 (LxA), sendo que na canaleta 40x40 haverá a instalação de grelhas quadriculadas com capacidade de suporte de até 12,5 toneladas.

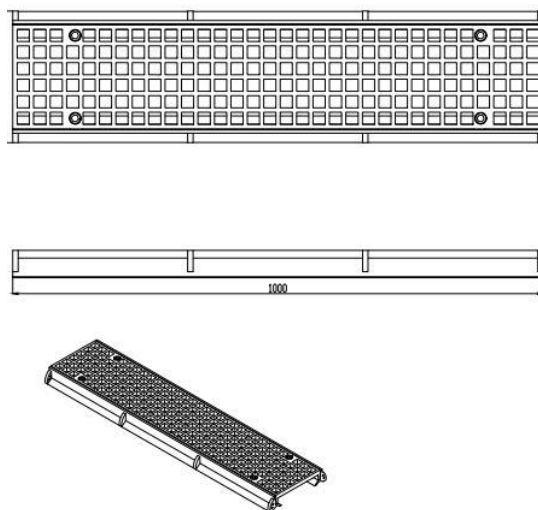


Figura 6 - Detalhe Genérico Grelha 12,5 Toneladas – Modelo Referencial

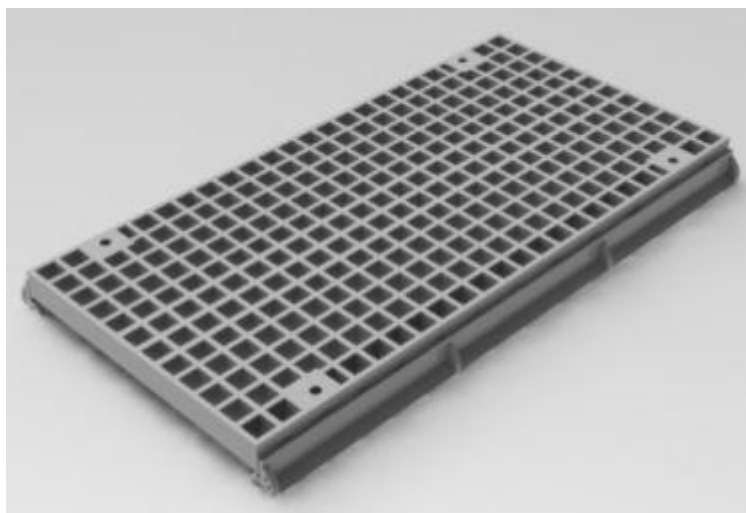


Figura 7 – Detalhe 3D Grelha Modelo Referencial 12,5T

Nesta etapa também está incluído o rebaixamento da guia localizada na rua Scatena (local de entrada dos ônibus) e instalação de dois perfis cantoneira para suporte da tampa metálica de drenagem, localizada na rua Castro ao lado do poste de iluminação pública.

3.5 SERVIÇOS COMPLEMENTARES

A etapa de serviços complementares engloba os serviços que envolvem os vizinhos de alguma forma e a área da calçada localizada de frente para rua Scatena (onde os ônibus adentrarão). Haverá necessidade de instalação de rufo entre a construção do depósito e o muro do vizinho, sendo necessário também emboçar e pintar as paredes de alvenaria que fazem divisa com este mesmo vizinho. Os serviços relacionados com a calçada são para adequar a mesma ao rebaixamento da guia, evitando dentes na passagem de pedestres.

4. QUALIFICAÇÃO TÉCNICA

A) Registro ou inscrição da empresa e do responsável técnico no Conselho Regional competente (CREA ou CAU).



PREFEITURA MUNICIPAL DE JUMIRIM

B) Para fins de comprovação da capacidade técnico-profissional, deverá ser comprovado que a licitante possui no seu quadro permanente, nos termos do artigo 30 da Lei de Licitações e das Súmulas 23 e 25 do Tribunal de Contas do Estado de São Paulo, na data de apresentação da proposta, profissional (ais) de nível superior detentor(es) do que segue:

b.1) Atestado ou certidão emitido por pessoa jurídica de direito público ou privado, acompanhado do respectivo Certificado de Acervo Técnico (CAT), expedido pelo CREA ou CAU, que comprove que o profissional executou ou participou de execução de serviços de características técnicas similares às do objeto da presente licitação.

b.2) A comprovação de vínculo profissional poderá se dar da seguinte forma:

b.2.1) no caso de profissional empregado, por meio de ficha de registro de empregado ou cópia autenticada da carteira de trabalho e assistência social – CTPS;

b.2.2) no caso de profissional proprietário ou sócio da empresa licitante, mediante apresentação do contrato social em vigor;

b.2.3) no caso de sociedade por ações, ato constitutivo em vigor, acompanhado da prova de eleição de seus administradores em exercício;

b.2.4) no caso de profissional autônomo, mediante contrato de prestação de serviços, que preencha os requisitos e que se responsabiliza tecnicamente pela execução dos serviços.

b.3) O profissional indicado pela licitante para fins de comprovação da capacidade técnico-profissional, deverá participar dos serviços objeto da licitação, admitindo-se a sua substituição, desde que aprovada pela Prefeitura Municipal de Jumirim por profissional de experiência equivalente ou superior.

c) A capacidade técnico-operacional deverá ser demonstrada, nos termos do artigo 30 da Lei de Licitações e da Súmula 24 do Tribunal de Contas do Estado de São Paulo, mediante a apresentação de Atestado(a) ou Certidão(ões) emitida(s) por pessoa de direito público ou privado, devidamente registrada(as) no CREA ou CAU que comprovem que a empresa executou serviços de características compatíveis e pertinentes aos serviços licitados, cujas parcelas de maior relevância técnica e de valor significativo são as seguintes:

- **Escavação 232,74 m3 (50%)**

- **Piso de Concreto Armado 453,56 m2 (50%)**

- **Junta de Dilatação 226,62 m (50%)**

- **Gradil em Aço Galvanizado 25,83 m (50%)**

5. CRONOGRAMA FÍSICO/FINANCEIRO

A obra terá duração de 3 meses, devendo seguir a planilha cronograma físico financeiro em anexo. O prazo para execução terá início a partir da emissão da Ordem de Serviço, emitida pela Secretaria responsável pela contratação.



CRONOGRAMA FÍSICO-FINANCEIRO

OBRA: Adequação Escola Municipal Mário Covas Júnior

TIPO DE OBRA: Adequação

ENDEREÇO: Rua Scatena, 210 - Nova Jumirim - Jumirim/SP


ITEM	SERVIÇOS	TOTAL	TOTAL COM BDI 20,34%	MÊS 1	MÊS 2	MÊS 3
1	Acesso Interno	R\$ 87.380,61	R\$ 105.153,83	R\$ 35.752,30 34,00%	R\$ 59.937,68 57,00%	R\$ 9.463,84 9,00%
2	Cobertura e Fechamento Metálico	R\$ 3.054,31	R\$ 3.675,55	R\$ 3.675,55 100,00%	R\$ 0,00 0,00%	R\$ 0,00 0,00%
3	Calçadas e Muros	R\$ 95.129,77	R\$ 114.479,17	R\$ 22.895,83 20,00%	R\$ 40.067,71 35,00%	R\$ 51.515,63 45,00%
4	Drenagem e Instalações Hidráulicas	R\$ 13.061,96	R\$ 15.718,76	R\$ 9.431,26 60,00%	R\$ 6.287,50 40,00%	R\$ 0,00 0,00%
5	Serviços Complementares (Divisa com Vizinhos e Calçada Externa)	R\$ 6.522,77	R\$ 7.849,50	R\$ 3.139,80 40,00%	R\$ 4.395,72 56,00%	R\$ 313,98 4,00%
TOTAL GERAL		R\$ 205.149,42	R\$ 246.876,81			
TOTAL SIMPLES				R\$ 74.894,75	R\$ 110.688,61	R\$ 61.293,45
				30,34%	44,84%	24,83%
TOTAL ACUMULADO				R\$ 74.894,75	R\$ 185.583,36	R\$ 246.876,81
				30,34%	75,17%	100,00%

PLANILHA ORÇAMENTÁRIA									
		OBRA: Adequação Escola Municipal Mário Covas Júnior TIPO DE OBRA: Adequação ENDEREÇO: Rua Scatena, 210 - Nova Jumarim - Jumarim/SP				BDI: 20,34%			
ITEM	REF.	CÓDIGO	DESCRIÇÃO DO SERVIÇO	UNI.	QUANT.	PREÇO UNITÁRIO	PREÇO UNITÁRIO COM BDI	PREÇO TOTAL	PREÇO TOTAL COM BDI
1			Acesso Interno					R\$ 87.380,61	R\$ 105.153,83
1.1	JUMIRIM	JUM-001	Arrancamento e Remoção de Guia Pré-Moldada, Incluso Carga Manual em Caminhão, Com Reaproveitamento	m	117,71	R\$ 6,80	R\$ 8,18	R\$ 800,43	R\$ 963,24
1.2	JUMIRIM	JUM-002	Transporte, Manobra e Descarga Manual de Guias Pré-Fabricadas com Caminhão Carroceria 9T, em Via Urbana Pavimentada	t	7,06	R\$ 25,17	R\$ 30,29	R\$ 177,70	R\$ 213,84
1.3	JUMIRIM	JUM-003	Escavação a Céu Aberto, Incluindo Carga, Descarga e Transporte em Solo de 1ª Categoria com Escavadeira Hidráulica (Caçamba: 0,8 M³ / 111 HP), Frota de 2 Caminhões Basculantes de 18 M³, DMT até 1 Km	m3	465,49	R\$ 6,09	R\$ 7,33	R\$ 2.834,83	R\$ 3.411,44
1.4	JUMIRIM	JUM-004	Aterro Mecânico de Solo com Escavadeira Hidráulica (Caçamba: 0,8 M³ / 111 HP) - Grau de Compactação 95% do Proctor Normal	m3	30,00	R\$ 7,05	R\$ 8,48	R\$ 211,50	R\$ 254,52
1.5	JUMIRIM	JUM-005	Fornecimento e Assentamento de Guia, em Trecho Reto, Confeccionada em Concreto Pré-Fabricado, Dimensões 100x15x13x30 cm	m	62,89	R\$ 42,01	R\$ 50,55	R\$ 2.642,01	R\$ 3.179,39
1.6	JUMIRIM	JUM-006	Fornecimento e Assentamento de Guia, em Trecho Curvo, Confeccionada em Concreto Pré-Fabricado, Dimensões 100x15x13x30 cm	m	16,36	R\$ 45,58	R\$ 54,85	R\$ 745,69	R\$ 897,36
1.7	JUMIRIM	JUM-007	Execução de Piso de Concreto Armado (25 MPa e Tela Q-196), Moldado In Loco, Acabamento com Bambolê, Espessura de 12 cm, Inclusive Preparação e Compactação do Solo a Percussão, Lona Plástica, Junta Serrada com Altura de Corte de 45 mm c/ 9,0 m2 e Cura Úmida Constante Por 7 Dias	m2	907,13	R\$ 80,17	R\$ 96,48	R\$ 72.724,61	R\$ 87.516,80
1.8	JUMIRIM	JUM-008	Execução de Junta Elastica 10 x 10 mm com Isopor 10 mm e Mastique Elástico a Base de Poliuretano Monocomponente Cinza (Juntas de Construção e Encontro)	m	453,25	R\$ 15,98	R\$ 19,23	R\$ 7.243,84	R\$ 8.717,24
2			Cobertura e Fechamento Metálico					R\$ 3.054,31	R\$ 3.675,55
2.1	JUMIRIM	JUM-009	Retirada de Estrutura Metálica com Reutilização, Inclusive Içamento	kg	688,73	R\$ 1,55	R\$ 1,87	R\$ 1.067,53	R\$ 1.284,67
2.2	JUMIRIM	JUM-010	Remoção de Telhamento e/ou Fechamento Lateram com Telha Metálica, com Reaproveitamento, Incluso Transporte Vertical	m2	112,63	R\$ 2,82	R\$ 3,39	R\$ 317,62	R\$ 382,22
2.3	JUMIRIM	JUM-011	Retirada de Calhas, Rufos ou Rincões em Chapa Metálica, Incluso Transporte Vertical	m	38,90	R\$ 5,16	R\$ 6,21	R\$ 200,72	R\$ 241,55
2.4	JUMIRIM	JUM-012	Retirada de Pilar Pré-Moldado de Concreto 20x20 cm, com Reaproveitamento, Incluso Carga, Transporte e Descarga para Distância de até 1Km	uni.	2,00	R\$ 45,84	R\$ 55,16	R\$ 91,68	R\$ 110,33
2.5	JUMIRIM	JUM-013	Demolição De Tubulação De PVC Rígido - Até 4"	m	4,00	R\$ 3,98	R\$ 4,79	R\$ 15,92	R\$ 19,16
2.6	JUMIRIM	JUM-014	Demolição de Alvenaria, Qualquer Tipo de Bloco, de Forma Mecanizada	m3	0,88	R\$ 34,42	R\$ 41,42	R\$ 30,29	R\$ 36,45
2.7	JUMIRIM	JUM-015	Remoção de Entulho com Caçamba Metálica, Inclusive Carga Manual e Descarga em Bota-Fora Legalizado (Necessário Comprovação do Descarte Adequado)	m3	1,06	R\$ 83,36	R\$ 100,32	R\$ 88,36	R\$ 106,33
2.8	JUMIRIM	JUM-016	Fornecimento, Fabricação e Instalação de Estrutura Metálica para Cobertura e/ou Fechamento Lateral, Incluso Içamento	kg	50,10	R\$ 6,88	R\$ 8,28	R\$ 344,69	R\$ 414,80

2.9	JUMIRIM	JUM-017	Pintura com Tinta Alquídica de Fundo (Tipo Zarcão) Pulverizada Sobre Perfil Metálico, Por Demão	m2	4,88	R\$ 8,45	R\$ 10,17	R\$ 41,24	R\$ 49,62
2.10	JUMIRIM	JUM-018	Pintura com Tinta Alquídica de Acabamento (Esmalte Sintético Fosco) Pulverizada Sobre Perfil Metálico, Por Demão, Cor: Verde Folha	m2	9,76	R\$ 8,41	R\$ 10,12	R\$ 82,08	R\$ 98,78
2.11	JUMIRIM	JUM-019	Fechamento Lateral com Telha Metálica H = 40 mm, Esp = 0,5 mm (Cor: Verde Folha - 2 Faces), Inclui Içamento e Fixação com Vedação - Não Inclui Estrutura de Fixação	m2	11,47	R\$ 51,36	R\$ 61,80	R\$ 589,08	R\$ 708,89
2.12	JUMIRIM	JUM-020	Recolocação de Calhas, Rufos ou Rincões em Chapa Metálica	m	4,60	R\$ 40,24	R\$ 48,42	R\$ 185,10	R\$ 222,75
3			Calçadas e Muros					R\$ 95.129,77	R\$ 114.479,17
3.1	JUMIRIM	JUM-021	Demolição de Piso ou Calçada de Concreto de Forma Mecanizada	m3	18,72	R\$ 107,84	R\$ 129,77	R\$ 2.018,76	R\$ 2.429,38
3.2	JUMIRIM	JUM-014	Demolição de Alvenaria, Qualquer Tipo de Bloco, de Forma Mecanizada	m3	21,70	R\$ 34,42	R\$ 41,42	R\$ 746,91	R\$ 898,84
3.3	JUMIRIM	JUM-022	Retirada de Grade de Ferro, com Reaproveitamento, Incluso Transporte até 1Km	m2	16,55	R\$ 23,90	R\$ 28,76	R\$ 395,49	R\$ 475,94
3.4	JUMIRIM	JUM-023	Demolição de Pilares e Vigas em Concreto Armado, de Forma Mecanizada Com Marteleto	m3	3,12	R\$ 235,22	R\$ 283,06	R\$ 733,89	R\$ 883,16
3.5	JUMIRIM	JUM-015	Remoção de Entulho com Caçamba Metálica, Inclusive Carga Manual e Descarga em Bota-Fora Legalizado (Necessário Comprovação do Descarte Adequado)	m3	52,25	R\$ 83,36	R\$ 100,32	R\$ 4.355,56	R\$ 5.241,48
3.6	JUMIRIM	JUM-024	Viga Baldrame em Contra Barranco Para Muro de Arrimo 20x30 com Estacas de ϕ 20 Centímetros a Cada 1,50 Metros, com 2,00 Metros de Profundidade - Incluso, Escavação, Concretagem (Concreto 20 MPa) e Armação (4 ϕ 10 mm) das Estacas, Aramação (4 ϕ 10 mm, Estribo ϕ 5.0 mm c/15) e Concreategem das Vigas (Concreto 30 MPa)	m	65,08	R\$ 123,69	R\$ 148,85	R\$ 8.049,58	R\$ 9.686,87
3.7	JUMIRIM	JUM-025	Muro de Arrimo em Alvenaria de Concreto, Fbk: 4,5 Mpa, H<= 1,20 metros, Inclui Pontos de Grout c/ Aço 10.0 mm cada 1,5 metros	m2	63,01	R\$ 67,31	R\$ 81,00	R\$ 4.241,36	R\$ 5.104,05
3.8	JUMIRIM	JUM-026	Cinta de Amarração de Alvenaria Moldada In Loco com Blocos Canaleta 14x19x39, Inclui Grauteamento e Armação com 2 Ferro de 8.00 mm	m	65,08	R\$ 24,04	R\$ 28,93	R\$ 1.564,52	R\$ 1.882,75
3.9	JUMIRIM	JUM-027	Cinta de Amarração de Alvenaria 20 x 20 Moldada In Loco com Concreto (20 Mpa), Inclui Armação (4 ϕ 8.0 mm e Estribo ϕ 5.0 mm c/20)	m	17,00	R\$ 63,27	R\$ 76,14	R\$ 1.075,63	R\$ 1.294,41
3.10	JUMIRIM	JUM-028	Impermeabilização com Argamassa Polimérica, 3 Demãos Cruzadas	m2	116,77	R\$ 21,55	R\$ 25,93	R\$ 2.516,39	R\$ 3.028,23
3.11	JUMIRIM	JUM-029	Chapisco com Colher de Pedreiro e Peneira, Traço 1:3 com Preparo em Betoneira	m2	144,88	R\$ 2,91	R\$ 3,50	R\$ 421,60	R\$ 507,35
3.12	JUMIRIM	JUM-030	Emboço para Recebimento de Pintura, Preparo Mecânico, Aplicado Manualmente Sobre Paredes e/ou Muros, Espessura de 20 mm - Incluso Execução de Taliscas	m2	138,08	R\$ 21,04	R\$ 25,32	R\$ 2.905,20	R\$ 3.496,12
3.13	JUMIRIM	JUM-031	Muro para Patamar em Alvenaria de Blocos de Concreto Estrutural, Fbk: 4,5 Mpa, Incluso Pontos de Graut e Estacas ϕ 20 c/ 1,2 Metros e 1,0 Metro de Profundidade com Armadura de Arranque, Viga Baldrame 15x20 no Contra Barranco e Armadura (4 ϕ 8.0 mm e Estribo ϕ 5.0 mm c/20) e Cinta de Amarração em Blocos Canaleta 14x19x39, Inclui Grauteamento e Armação com 2 Ferro de 8.00 mm	m	19,23	R\$ 108,55	R\$ 130,63	R\$ 2.087,39	R\$ 2.511,97
3.14	JUMIRIM	JUM-032	Muro de Enchimento em Alvenaria de 1/2 Tijolos Cerâmicos Maciços e Cinta de Fundação Moldada In Loco de 10x20 com Armação de 2 ϕ 8.0 mm Corrido, Incluso Compactação do Solo	m2	12,35	R\$ 64,80	R\$ 77,98	R\$ 800,31	R\$ 963,10
3.15	JUMIRIM	JUM-033	Reaterro Manual de Valas com Compactação Mecanizada a Percurssão e com Solo da Obra	m3	5,50	R\$ 26,73	R\$ 32,17	R\$ 147,02	R\$ 176,92

3.16	JUMIRIM	JUM-034	Execução Calçada ou Rampa de Concreto Armado (25 MPa e Tela Q-196), Moldado In Loco, Acabamento Vassourado, Espessura de 8 cm, Inclusive Preparação e Compactação do Solo a Percussão, Lona Plástica, Junta Serrada com Altura de Corte de 40 mm c/ 5,0 m2 e Cura Úmida Constante Por 7 Dias	m2	379,65	R\$ 54,31	R\$ 65,35	R\$ 20.616,91	R\$ 24.810,39
3.17	JUMIRIM	JUM-035	Aplicação de Fundo Selador Acrílico em Paredes, Uma Demão	m2	138,08	R\$ 2,42	R\$ 2,91	R\$ 334,15	R\$ 402,12
3.18	JUMIRIM	JUM-036	Aplicação Manual de Pintura com Tinta Acrílica em Paredes, Duas Demãos, Cor de Referência: Pêssego Qualyvinil	m2	138,08	R\$ 12,68	R\$ 15,26	R\$ 1.750,85	R\$ 2.106,98
3.19	JUMIRIM	JUM-037	Guarda-Corpo Tubular com Gradil de Fechamento H=130cm em Aço Galvanizado a Quente com Pintura Esmalte, Cor: Verde Folha (Fornecimento e Instalação - CO-46 Padrão FDE)	m	51,66	R\$ 612,15	R\$ 736,66	R\$ 31.623,67	R\$ 38.055,92
3.20	JUMIRIM	JUM-038	Plantio de Grama Esmeralda em Placas, Inclusive Preparo do Terreno	m2	142,47	R\$ 9,24	R\$ 11,12	R\$ 1.316,42	R\$ 1.584,18
3.21	JUMIRIM	JUM-039	Fornecimento e Instalação de Portão Automatico de Correr 7,70 x 2,15 Conforme Padrão Existente, Incluso Acessórios, Base para Mortor, Motor, Guia, Pilar Caixaô Metálico nas Extremidades, Base Trilhos, Trilhos, Trinco, Primer Antioxidante e Pintura Cor Verde Folha 2 Demãos	m2	16,55	R\$ 448,83	R\$ 540,12	R\$ 7.428,14	R\$ 8.939,02
4	Drenagem e Instalações Hidráulicas							R\$ 13.061,96	R\$ 15.718,76
4.1	JUMIRIM	JUM-040	Arrancamento e Remoção de Canalização Até 60 cm de Diâmetro, Incluso Transporte até 1 km	m	31,00	R\$ 78,31	R\$ 94,24	R\$ 2.427,61	R\$ 2.921,39
4.2	JUMIRIM	JUM-013	Demolição De Tubulação De PVC Rígido - Até 4"	m	25,00	R\$ 3,98	R\$ 4,79	R\$ 99,50	R\$ 119,74
4.3	JUMIRIM	JUM-041	Demolição de Caixas de Drenagem ou Esgoto em Alvenaria	uni.	4,00	R\$ 28,21	R\$ 33,95	R\$ 112,84	R\$ 135,79
4.4	JUMIRIM	JUM-042	Assentamento de Tubo PVC para Drenagem ø150 mm, Série R, Instalado em Solo - Fornecimento e Instalação	m	44,00	R\$ 52,24	R\$ 62,87	R\$ 2.298,56	R\$ 2.766,09
4.5	JUMIRIM	JUM-043	Canaleta de Drenagem em Concreto Armado, Moldada In Loco, 40x40 cm (LxA) para Grelha Quadriculada de Ferro Fundido com Passagem de Veículos - Largura das Paredes de 10 e Fundo de 8 Centímetros	m	6,00	R\$ 77,09	R\$ 92,77	R\$ 462,54	R\$ 556,62
4.6	JUMIRIM	JUM-044	Canaleta de Drenagem em Concreto Armado, Moldada In Loco, 60x30 cm (LxA), Sem Passagem de Veículos - Largura das Paredes de 10 e Fundo de 8 Centímetros	m	15,00	R\$ 86,73	R\$ 104,37	R\$ 1.300,89	R\$ 1.565,50
4.7	JUMIRIM	JUM-045	Grelha Quadriculada em Ferro Fundido com Requadro, Carga Máxima 12,5 T, Largura de 40 Centímetro, Fornecida e Assentada, Modelo de Referência: Fuminas GRQD, Incluso Pintura e Fundo Antioxidante Cinza Chumbo	m	6,00	R\$ 388,48	R\$ 467,50	R\$ 2.330,88	R\$ 2.804,98
4.8	JUMIRIM	JUM-046	Grelha em Ferro Perfilado com Requadro, Largura de 20 Centímetros, Fornecida e Assentada, Incluso Pintura e Fundo Antioxidante Cinza Chumbo	m	4,90	R\$ 82,96	R\$ 99,84	R\$ 406,51	R\$ 489,20
4.9	JUMIRIM	JUM-047	Execução de Dreno Francês, Largura de 25 Centímetros, Incluso Escavação, Manta Geotextil, Material Drenante com Brita Número 2 e Tubo Flexível Perfurado PEAD para Drenagem DN 100 mm	m	30,00	R\$ 52,36	R\$ 63,01	R\$ 1.570,86	R\$ 1.890,37
4.10	JUMIRIM	JUM-048	Caixa de Concreto (25 Mpa) Monolitica 100x80x60 com Parede de 10 Centímetros, Incluso Escavação e Apiloamento, Lastro de Concreto, Forma e Tampa em Concreto Armado de 12 Centímetros	uni.	1,00	R\$ 449,10	R\$ 540,45	R\$ 449,10	R\$ 540,45
4.11	JUMIRIM	JUM-049	Caixa de Concreto (25 Mpa) Monolitica 80x80x60 com Parede de 10 Centímetros, Incluso Escavação e Apiloamento, Lastro de Concreto, Forma e Tampa em Concreto Armado de 8 Centímetros	uni.	1,00	R\$ 457,41	R\$ 550,45	R\$ 457,41	R\$ 550,45
4.12	JUMIRIM	JUM-050	Fornecimento e Instalação de Tubo PVC Esgoto, Série Normal DN 100 mm, Incluso Conexões e Fixações	m	14,00	R\$ 52,61	R\$ 63,31	R\$ 736,54	R\$ 886,35


4.13	JUMIRIM	JUM-051	Cantoneira de Ferro 1"X1"X1/8" Para Apoio de Grelha ou Tampa Metálica, Fornecimento e Instalação, Incluso Pintura e Fundo Antioxidante	m	4,10	R\$ 49,91	R\$ 60,06	R\$ 204,63	R\$ 246,25
4.14	JUMIRIM	JUM-052	Rebaixamento de Guia	m	8,00	R\$ 25,51	R\$ 30,70	R\$ 204,08	R\$ 245,59
5			Serviços Complementares (Divisa com Vizinhos e Calçada Externa)					R\$ 6.522,77	R\$ 7.849,50
5.1	JUMIRIM	JUM-053	Rufo em Chapa de Aço Galvanizado, Desenvolvimento de 50 cm, Incluso Transporte Vertical e Pintura, Cor de Referência: Cinza Chumbo	m	30,00	R\$ 68,65	R\$ 82,61	R\$ 2.059,50	R\$ 2.478,40
5.2	JUMIRIM	JUM-029	Chapisco com Colher de Pedreiro e Peneira, Traço 1:3 com Preparo em Betoneira	m2	16,00	R\$ 2,91	R\$ 3,50	R\$ 46,56	R\$ 56,03
5.3	JUMIRIM	JUM-054	Emboço Impermeabilizante para Recebimento de Pintura, Preparo Mecânico, Aplicado Manualmente Sobre Paredes e/ou Muros, Espessura de 20 mm - Incluso Execução de Taliscas e Aditivo Impermeabilizante	m2	16,00	R\$ 32,19	R\$ 38,74	R\$ 515,04	R\$ 619,80
5.4	JUMIRIM	JUM-035	Aplicação de Fundo Selador Acrílico em Paredes, Uma Demão	m2	16,00	R\$ 2,42	R\$ 2,91	R\$ 38,72	R\$ 46,60
5.5	JUMIRIM	JUM-036	Aplicação Manual de Pintura com Tinta Acrílica em Paredes, Duas Demãos, Cor de Referência: Pêssego Qualyvinil	m2	16,00	R\$ 12,68	R\$ 15,26	R\$ 202,88	R\$ 244,15
5.6	JUMIRIM	JUM-055	Retirada de Pedra Portuguesa, Incluso Carga e Transporte em Caminhão Basculante Até 1 Km	m2	24,60	R\$ 9,65	R\$ 11,62	R\$ 237,47	R\$ 285,77
5.7	JUMIRIM	JUM-056	Calçada em Pedra Portuguesa (2 Cores, Padrão Existente) Assentada Sobre Base de Areia e Rejuntada com Cimento Comum	m2	24,60	R\$ 139,13	R\$ 167,43	R\$ 3.422,60	R\$ 4.118,75
TOTAL								R\$ 205.149,42	R\$ 246.876,81

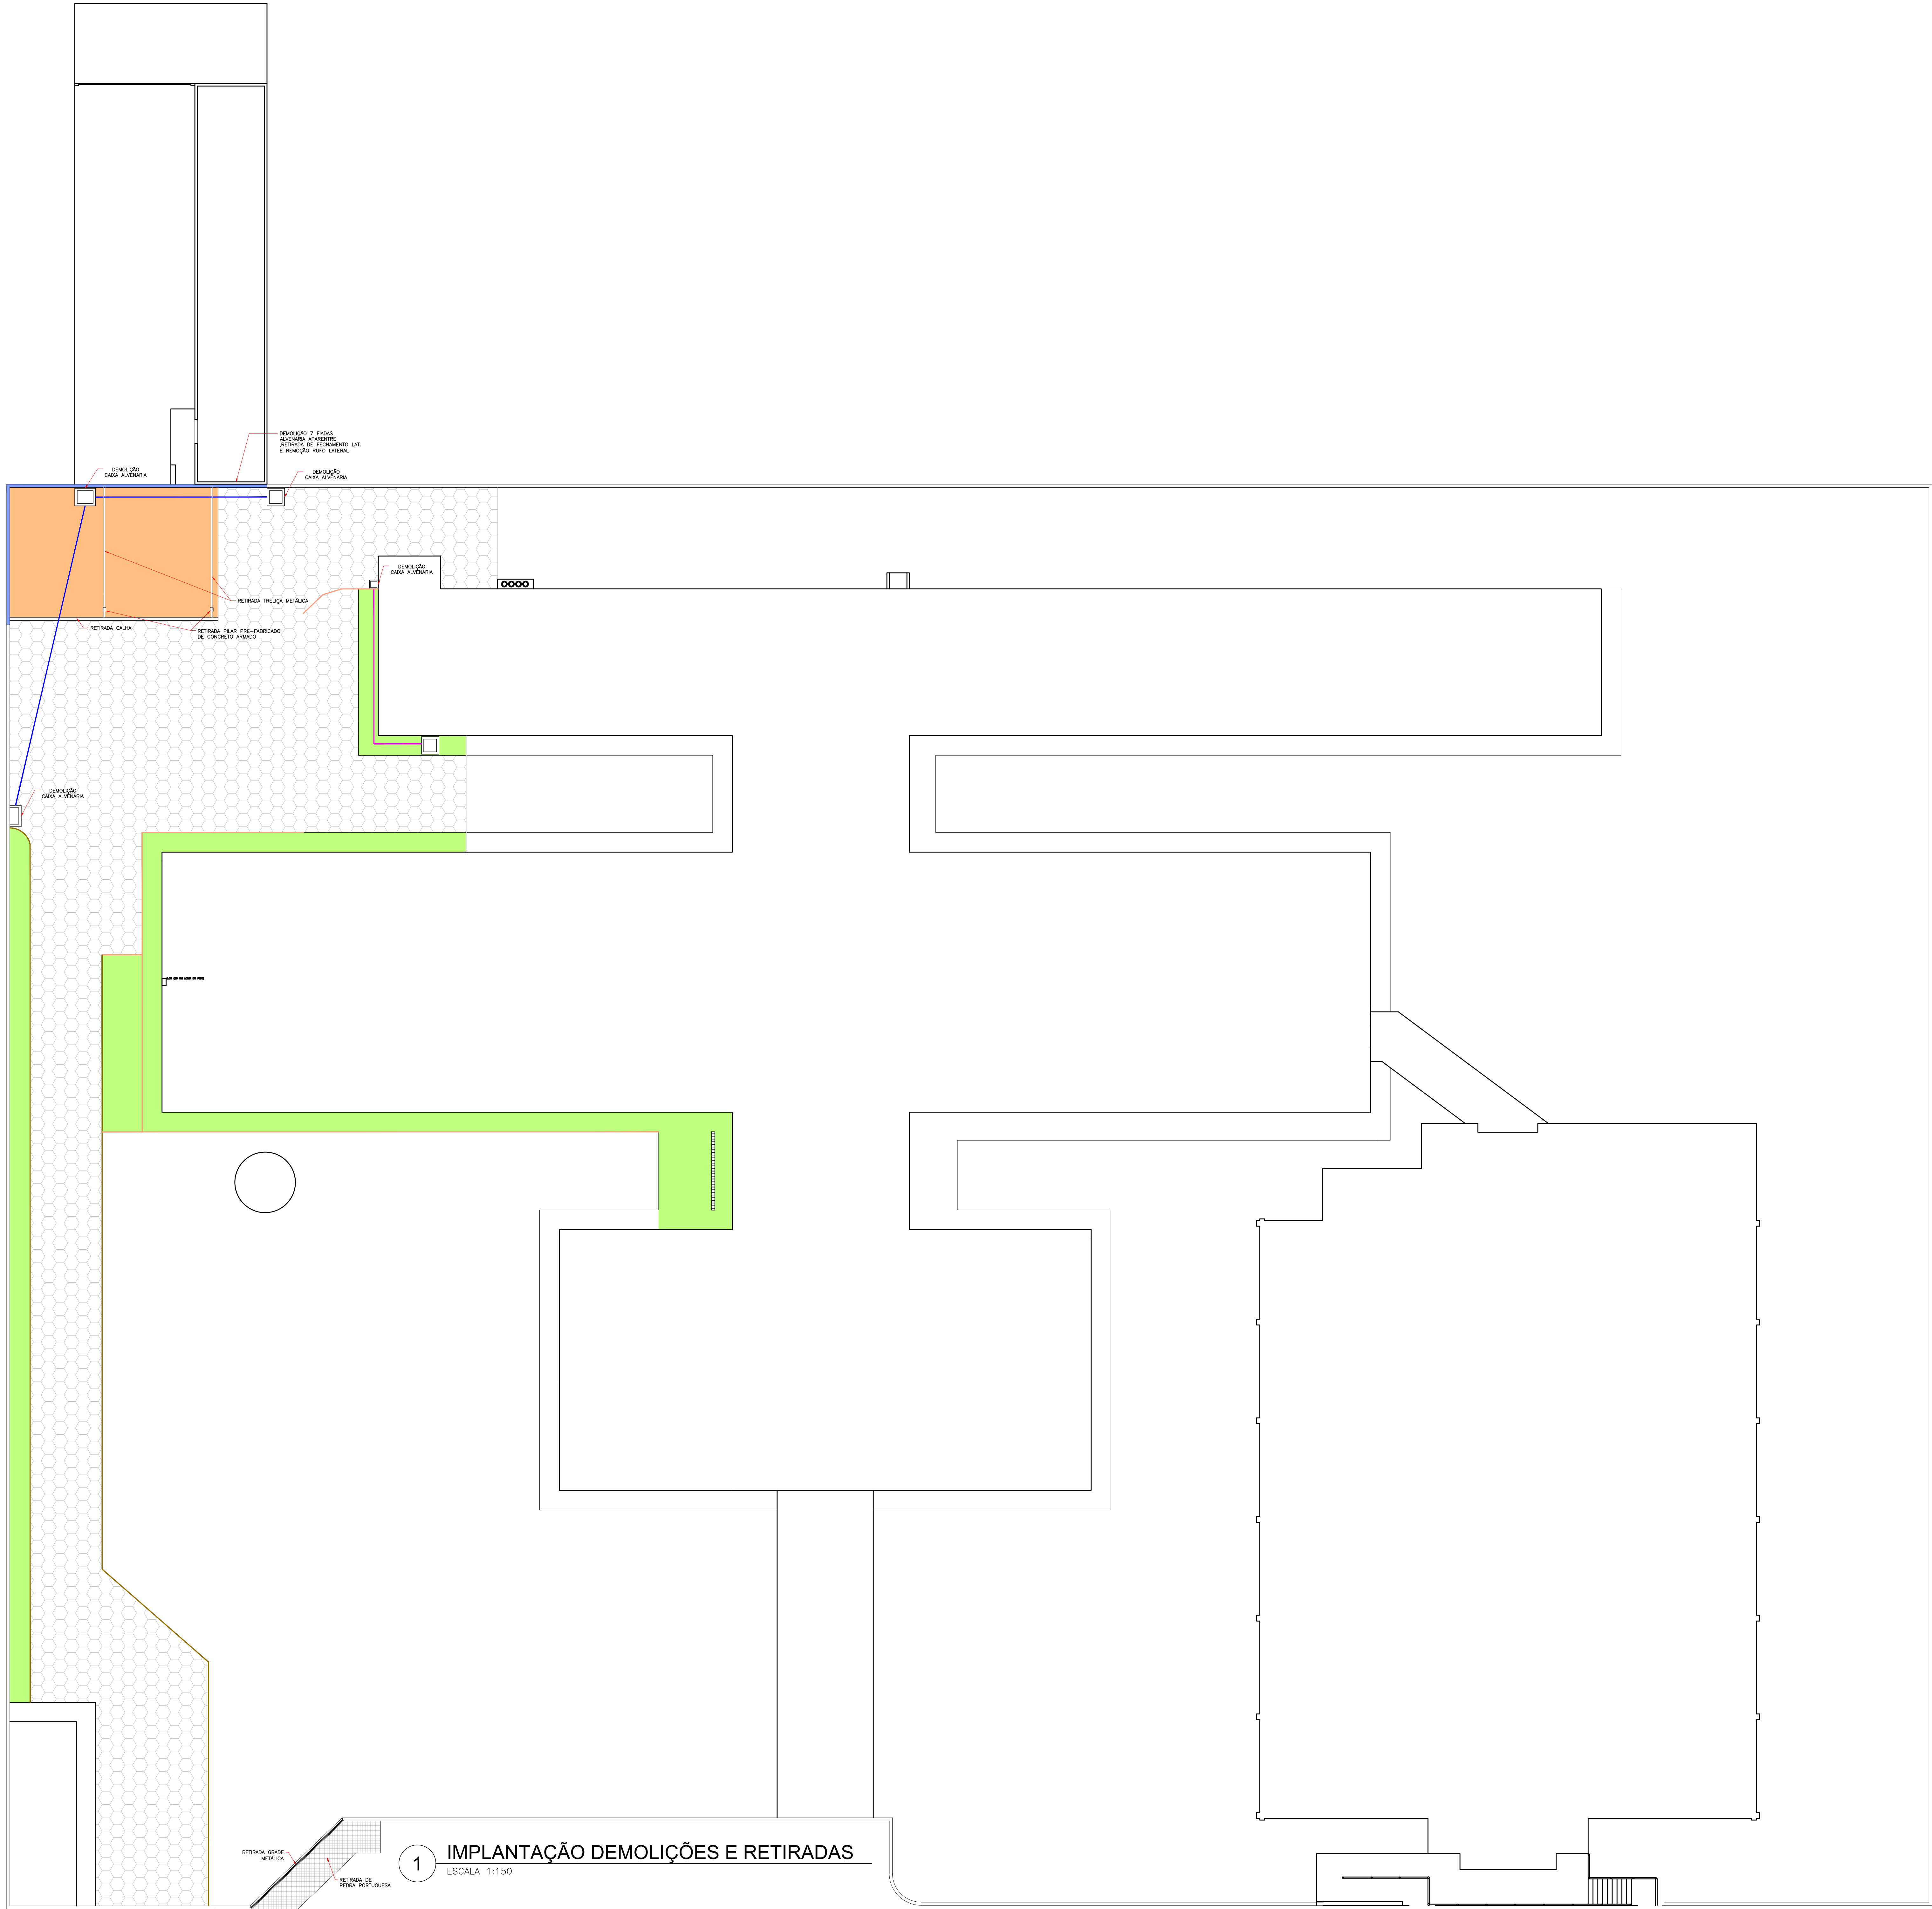

LEGENDA GERAL	
	RETIRADA TUBULAÇÃO DRENAGEM Ø300 CONCRETO
	DEMOLIÇÃO TUBULAÇÃO ESGOTO Ø100 PVC COMUM
	RETIRADA DE GUIA PRÉ-FABRICADA
	DEMOLIÇÃO MURO DE ALVENARIA
	DEMOLIÇÃO MURO DE DIVISA (CONSULTAR FISCAL)
	RETIRADA ESTRUTURA E TELHAS METÁLICA
	DEMOLIÇÃO CALÇADA EM CONCRETO
	RETIRADA DE PEDRA PORTUGUESA
	RETIRADA DE LAJOTA DE CONCRETO (A CARGO DA PREF.)

1 IMPLANTAÇÃO DEMOLIÇÕES E RETIRADAS
ESCALA 1:150

CONFERIR MEDIDAS NO LOCAL - DIREITOS AUTORAIS RESERVADOS				
01	-	-	-	-
02	-	-	-	-
3				

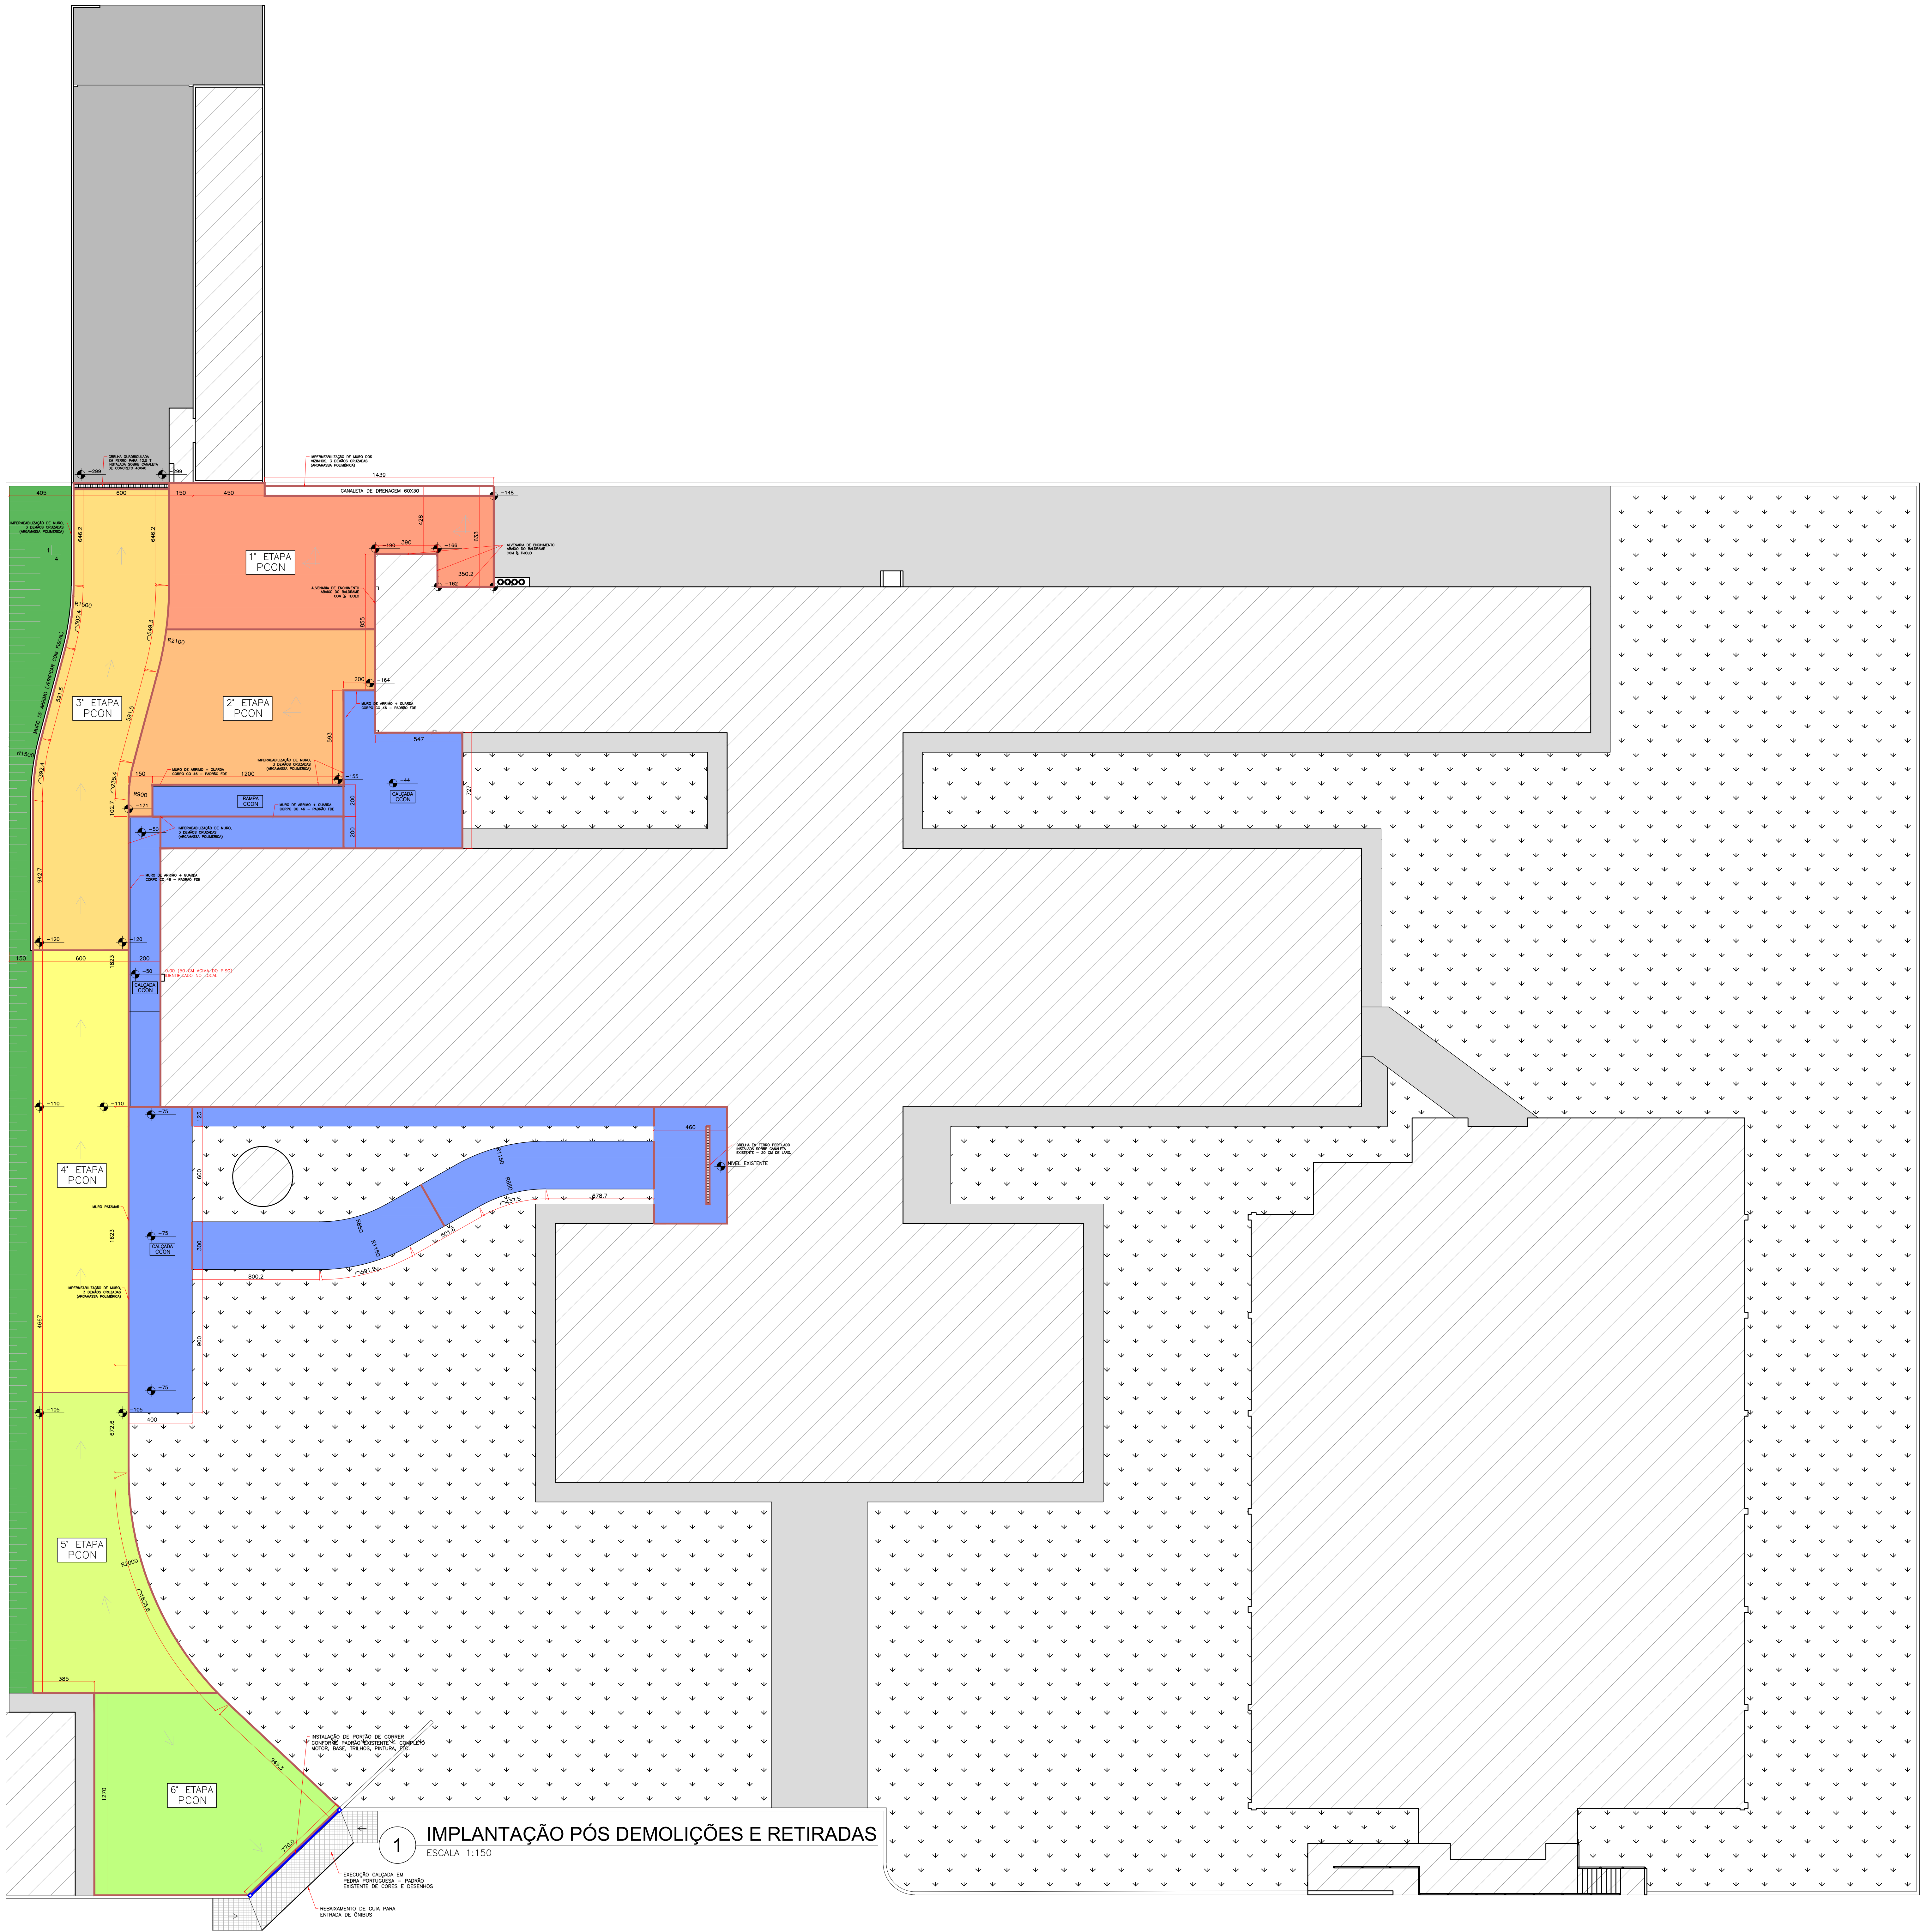


LEGENDA DE ACABAMENTOS

- XXX PERPENDICULAR AO PLANO DO DESENHO
- XXX PARALELO AO PLANO DO DESENHO


PCON	PISO DE CONCRETO ARMADO 12 CM (BAMBOLE)
CCON	CALÇADA EM CONCRETO ARMADO 8 CM (VASSOURADO)

LEGENDA GERAL


[Hatched Box]	CONSTRUÇÃO EXISTENTE
[Grey Box]	PISO DE CONCRETO ARMADO 12 CM – EXISTENTE
[Light Grey Box]	CALÇAMENTO EXISTENTE REMANESCENTE
[Dotted Box]	GRAMADO EXISTENTE
[Orange Box]	1ª ETAPA, PISO DE CONCRETO ARMADO 12 CM – NOVO
[Light Orange Box]	2ª ETAPA, PISO DE CONCRETO ARMADO 12 CM – NOVO
[Yellow Box]	3ª ETAPA, PISO DE CONCRETO ARMADO 12 CM – NOVO
[Light Green Box]	4ª ETAPA, PISO DE CONCRETO ARMADO 12 CM – NOVO
[Green Box]	5ª ETAPA, PISO DE CONCRETO ARMADO 12 CM – NOVO
[Dark Green Box]	6ª ETAPA, PISO DE CONCRETO ARMADO 12 CM – NOVO
[Blue Box]	CALÇADA EM CONCRETO ARMADO 8 CM (VASSOURADA)
[Red Box]	JUNTA DE DILATAÇÃO ELÁSTICA – COM ISOPOR 30 MM
[Green Box]	GRAMADO NOVO

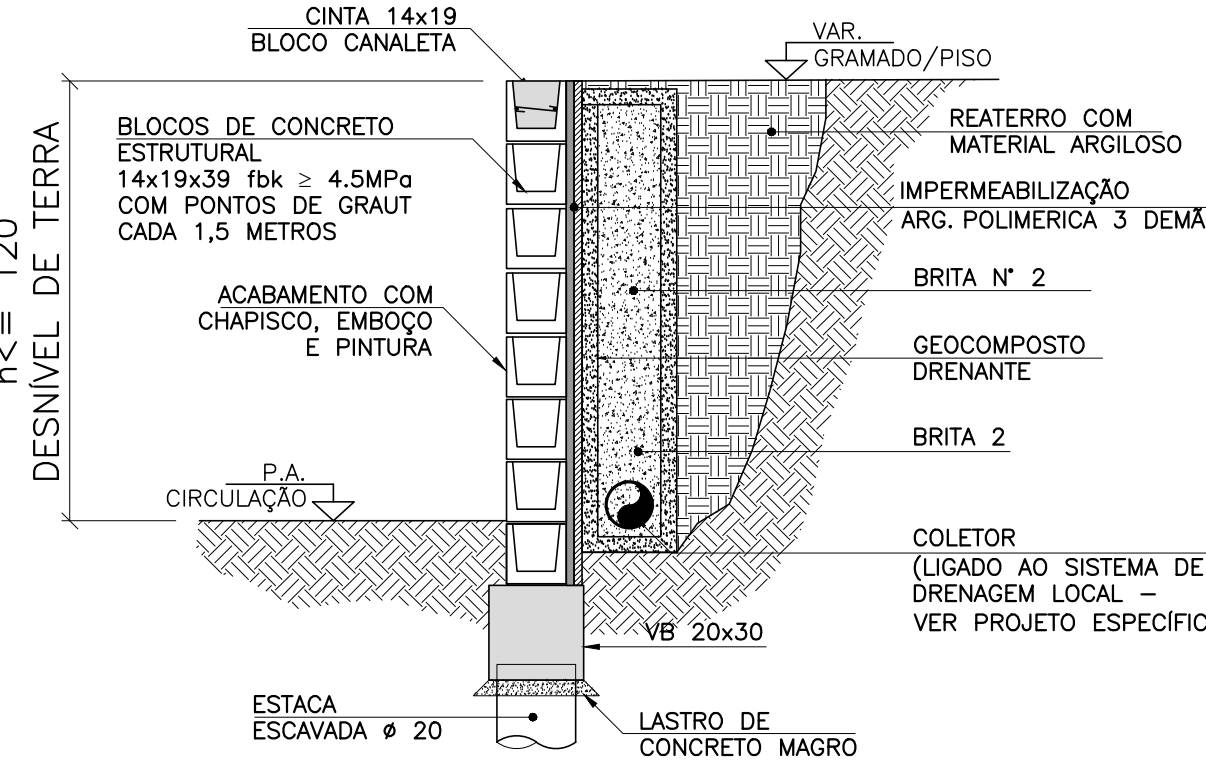

2 DET. GENÉRICO MURO DE ARRIMO

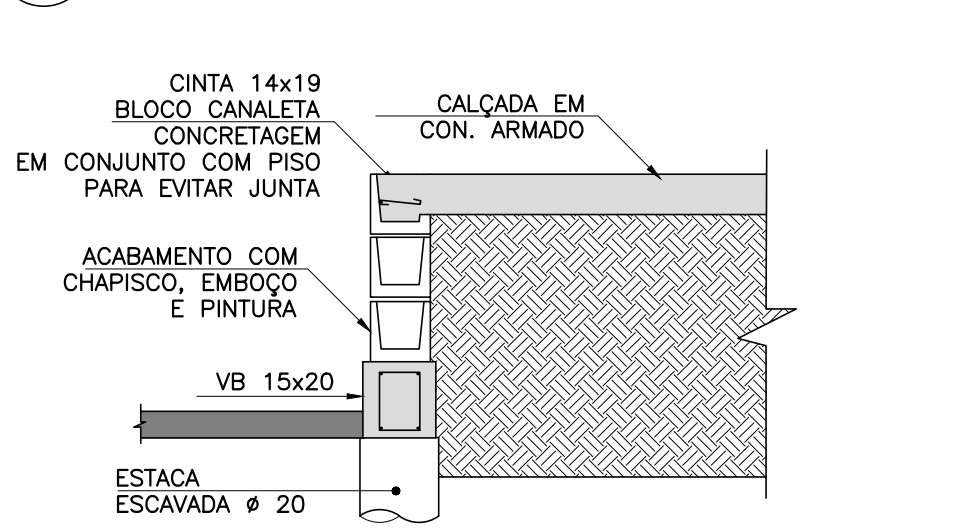

3 DET. GENÉRICO MURO PATAMAR

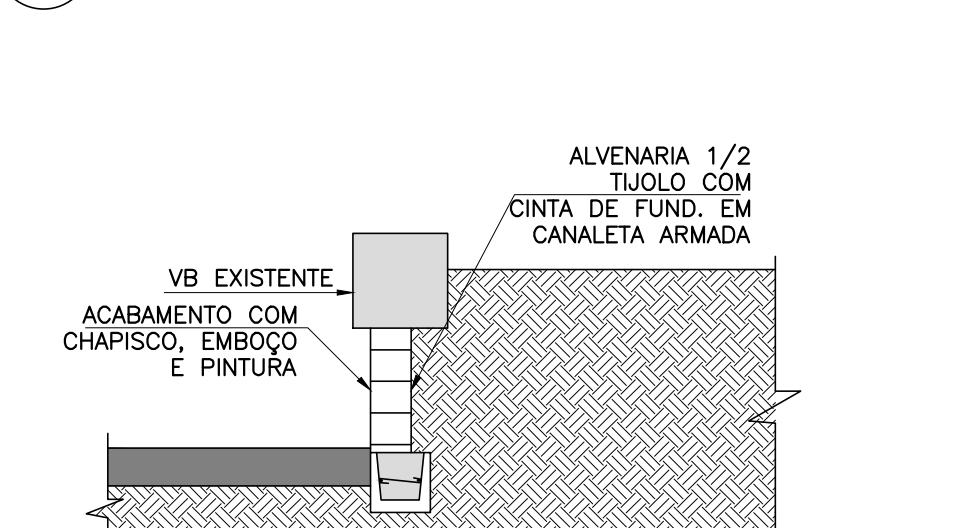

4 DET. GENÉRICO MURO DE ENCHIMENTO

1 IMPLANTAÇÃO PÓS DEMOLIÇÕES E RETIRADAS

ESCALA 1:150

CONFERIR MEDIDAS NO LOCAL - DIREITOS AUTORAIS RESERVADOS			
01			
02			
CLIENTE:	PREFEITURA MUNICIPAL DE JUMIRIM	ESCALA:	02/03
PROJETO:	ADEQUAÇÃO ESCOLA MUNICIPAL MÁRIO COVAS JÚNIOR	REVISÃO:	R00
PROJETO BÁSICO - ARQUITETÔNICO		DATA:	17/09/2020
IMPLANTAÇÃO - POS DEMOLIÇÕES E DETALHES		FECHA:	INDICADO
PROFESSOR TÍTULO:	ADENILSON VIEIRA PALMA	DESENHO:	ADENILSON VIEIRA PALMA



CLIENTE	PREFEITURA MUNICIPAL DE JUMIRIM		FOLHA:
PROJETO	ADEQUAÇÃO ESCOLA MUNICIPAL MARIO COVAS JÚNIOR RUA SCATENA, 215 - NOVA JUMIRIM - JUMIRIM/SP		03/0
ASSUNTO	PROJETO BÁSICO - HIDRÁULICO IMPLANTAÇÃO DRENAGEM / ESGOTO E DETALHES		
RESPONSÁVEL TÉCNICO:	ADENILSON VIEIRA PALMA	DESENHO:	ESCALA:
	ADENILSON VIEIRA PALMA	ADENILSON VIEIRA PALMA	INDICADO
		DATA:	17/09/2008
		REVISÃO:	R00



PREFEITURA MUNICIPAL DE JUMIRIM

B) Para fins de comprovação da capacidade técnico-profissional, deverá ser comprovado que a licitante possui no seu quadro permanente, nos termos do artigo 30 da Lei de Licitações e das Súmulas 23 e 25 do Tribunal de Contas do Estado de São Paulo, na data de apresentação da proposta, profissional (ais) de nível superior detentor(es) do que segue:

b.1) Atestado ou certidão emitido por pessoa jurídica de direito público ou privado, acompanhado do respectivo Certificado de Acervo Técnico (CAT), expedido pelo CREA ou CAU, que comprove que o profissional executou ou participou de execução de serviços de características técnicas similares às do objeto da presente licitação.

b.2) A comprovação de vínculo profissional poderá se dar da seguinte forma:

b.2.1) no caso de profissional empregado, por meio de ficha de registro de empregado ou cópia autenticada da carteira de trabalho e assistência social – CTPS;

b.2.2) no caso de profissional proprietário ou sócio da empresa licitante, mediante apresentação do contrato social em vigor;

b.2.3) no caso de sociedade por ações, ato constitutivo em vigor, acompanhado da prova de eleição de seus administradores em exercício;

b.2.4) no caso de profissional autônomo, mediante contrato de prestação de serviços, que preencha os requisitos e que se responsabiliza tecnicamente pela execução dos serviços.

b.3) O profissional indicado pela licitante para fins de comprovação da capacidade técnico-profissional, deverá participar dos serviços objeto da licitação, admitindo-se a sua substituição, desde que aprovada pela Prefeitura Municipal de Jumirim por profissional de experiência equivalente ou superior.

c) A capacidade técnico-operacional deverá ser demonstrada, nos termos do artigo 30 da Lei de Licitações e da Súmula 24 do Tribunal de Contas do Estado de São Paulo, mediante a apresentação de Atestado(a) ou Certidão(ões) emitida(s) por pessoa de direito público ou privado, devidamente registrada(as) no CREA ou CAU que comprovem que a empresa executou serviços de características compatíveis e pertinentes aos serviços licitados, cujas parcelas de maior relevância técnica e de valor significativo são as seguintes:

- **Escavação 232,74 m3 (50%)**

- **Piso de Concreto Armado 453,56 m2 (50%)**

- **Junta de Dilatação 226,62 m (50%)**

- **Gradil em Aço Galvanizado 25,83 m (50%)**

5. CRONOGRAMA FÍSICO/FINANCEIRO

A obra terá duração de 3 meses, devendo seguir a planilha cronograma físico financeiro em anexo. O prazo para execução terá início a partir da emissão da Ordem de Serviço, emitida pela Secretaria responsável pela contratação.



PREFEITURA MUNICIPAL DE JUMIRIM

ANEXO – II

TOMADA DE PREÇOS Nº 05/20 - PROCESSO Nº 98/20

À

Prefeitura Municipal de Jumirim

A/C – Comissão Municipal de Licitações

DECLARAÇÃO DE INIDONEIDADE

A empresa _____, com sede à _____, inscrita no CNPJ/MF sob o nº _____ e Inscrição Estadual sob o nº _____, representada neste ato pelo Sr.(a) _____, portador da cédula de identidade R.G. nº _____ e C.P.F. nº _____, vem pelo presente, DECLARAR que inexistente qualquer fato impeditivo à sua participação na licitação citada, que está regular com o INSS e FGTS e que não foi declarada suspensa nem inidônea para contratar com o Poder Público e, que se compromete a comunicar a ocorrência de qualquer fato que venha a alterar essa situação ou que venha a ser conhecido após o encerramento da licitação. Outrossim, DECLARA serem autênticos todos os documentos apresentados e que atenderá a todas as exigências estabelecidas no edital de licitação. DECLARA, ainda, que examinou criteriosamente os documentos deste Edital e julgou-os suficientes para a elaboração da proposta financeira voltada ao atendimento do objeto licitado em todos os seus detalhamentos.

Por ser verdade, assina a presente.

_____, _____ de _____ de 2020.

Assinatura



ANEXO III

**DECLARAÇÃO DE MICROEMPRESA OU EMPRESA DE PEQUENO PORTE OU
SOCIEDADE COOPERATIVA**

DECLARO, sob as penas da lei, sem prejuízo das sanções e multas previstas neste ato convocatório, que a empresa _____(denominação da pessoa jurídica), CNPJ nº _____é microempresa ou empresa de pequeno porte ou sociedade cooperativa, nos termos do enquadramento previsto na Lei Complementar nº 123, de 14 de dezembro de 2006 , cujos termos declaro conhecer na íntegra, estando apta, portanto, a exercer o direito de preferência como critério de desempate no procedimento licitatório – Tomada de Preços nº 05/2020.

Jumirim, xx de outubro de 2020.

Assinatura do representante

Nome:

RG nº:



ANEXO IV
MODELO – DECLARAÇÃO

Tomada de Preços nº 05/2020

....., inscrita no CNPJ/MF o nº, por
intermédio de seu representante legal, o(a) Sr.(a)....., portador(a)
da Carteira de Identidade R.G. nº e inscrito no CPF/MF sob o nº,
DECLARA, para fins do disposto no inciso V do art. 27 da Lei Federal nº 8.666, de 21 de
junho de 1.993, acrescido pela Lei nº 9.854, de 27 de outubro de 1.999, que não emprega
menor de dezoito anos em trabalho noturno, perigoso ou insalubre e não emprega menor de
dezesesseis anos.

Ressalva: emprega menor, a partir de quatorze anos, na condição de aprendiz ()

.....

(local e data)

.....

(representante legal)

(Obs.: em caso afirmativo, assinalar a ressalva acima)



ANEXO V

DECLARAÇÕES

A empresa xxxxxxxxxxxxxxxxxxxx, inscrita no CNPJ/MF: xxxxxxxxxxxxxxxxxxxx, com inscrição Estadual xxxxxxxxxxxxxxxxxxxx, localizada no endereço:xxxxxxxxxxxxxxxxxxxx, telefone (xx)xxxxxxxxxx, e-mail:xxxxxxxxxxxxxxxxxxxxxx, representada por: xxxxxxxxxxxxxxxxxxxx, CPF:xxxxxxxxxxxxxxxxxxxx / RG:xxxxxxxxxxxxxxxxxx Declaramos para os devidos fins de direito, responsabilizando-nos pela veracidade ora declarada, sob pena, de responder civilmente e criminalmente, nos termos legais.

Declaramos expressa e formal da disponibilidade das máquinas e equipamentos necessários para a realização do objeto licitado, à época de sua utilização e durante o prazo de duração do contrato, sob pena das sanções cabíveis.

Declaramos de que, se vencedora do certame, teremos condições técnica e financeira para as instalações necessárias para execução dos serviços licitados.

Declaramos de que os profissionais indicados pela proponente para fins de comprovação da capacidade técnica, deverão participar efetivamente da obra ou serviço, admitindo sua substituição por profissional de experiência equivalente ou superior, desde que aprovado pelo gestor do contrato.

Declaramos expressamente de que não há fato impeditivo para participação nesta licitação, bem como de aceitação das condições do presente edital e de sujeição às condições fixadas pelo Município de Jumarim.

Declaramos para os devidos fins, nunca ter sido declarada inidônea para licitar e celebrar contratos com a administração pública, e que está de acordo com as exigências do presente Edital;

Declaramos que estamos plenamente de acordo com todas as cláusulas e condições do presente Edital;

Por ser verdade firmo a presente declaração.

Local e data

Assinatura do representante legal



PREFEITURA MUNICIPAL DE JUMIRIM

ANEXO VI
PROPOSTA COMERCIAL

Objeto: “Contratação de empresa especializada para execução de serviço de adequação do acesso interno da EMEB Jumirim - “Governador Mário Covas Jr”, conforme memorial descritivo.

Apresentar cronograma físico/financeiro detalhado, considerando os valores unitários e global estimados (Anexo I).

O prazo de eficácia desta proposta é de 60 (sessenta) dias a contar da data da entrega dos envelopes.

Valor Total da Proposta Comercial R\$(.....).

Dado da Empresa

Razão Social: _____ CNPJ: _____

Endereço: _____ Telefone: _____

Validade da Proposta: ____ Dias.

Dados bancários da proponente

Nome: _____ Banco: _____ Nome da Agência: _____

Número da Agência: _____ Número da Conta Corrente: _____

Dados do responsável pela assinatura do contrato

Nome: _____ Cargo: _____

CPF: _____ RG: _____ Data de Nascimento: ____/____/____

Endereço residencial completo: _____

E-mail institucional _____ E-mail Pessoal: _____

Telefone(s): _____



PREFEITURA MUNICIPAL DE JUMIRIM

ANEXO VII MINUTA DO CONTRATO

CONTRATO Nº xxxx/2020

CONTRATANTE: PREFEITURA MUNICIPAL DE JUMIRIM

CONTRATADA:

TOMADA DE PREÇOS nº 05/2020

PROCESSO LICITATÓRIO: nº 98/2020 PROCESSO ADMINISTRATIVO: nº 846/2020

A Prefeitura Municipal de Jumirim, Estado de São Paulo, pessoa jurídica de direito público interno, inscrita no CNPJ nº 01.612.150/0001-19, com sede à Rua Manoel Novaes nº 829, Centro, Jumirim, SP, representada neste ato por seu Prefeito Municipal Sr. Darci Schiavi, brasileiro, casado, portador do RG SSP/SP nº 2.651.851-X e do CPF MF nº 050.987.858-04, residente e domiciliado à Rua Bom Jesus, nº 81, no Município de Jumirim, Estado de São Paulo, doravante denominado simplesmente de **CONTRATANTE** e de outro lado, a empresa, pessoa jurídica de direito privado, inscrita no CNPJ nº sediada na Rua, na Cidade de, Estado de, CEP neste ato representada por portador do RG nº e do CPF nº, residente e domiciliado à..... doravante denominada **CONTRATADA**, firmam o presente instrumento, na melhor forma de direito, pelas cláusulas e condições abaixo relacionadas:

CLÁUSULA PRIMEIRA - DO AMPARO LEGAL

1.1 O presente Contrato Administrativo é regido pelas disposições contidas na Lei Federal nº. 8.666, de 21 de junho de 1.993, com as alterações introduzidas pela Lei Federal nº. 8.883, de 08 de junho de 1.994 e demais alterações, aplicando-se supletivamente as disposições de direito privado, bem como, as disposições contidas no Processo Administrativo Protocolado sob o nº 846/2020, originário do Procedimento Licitatório instaurado na modalidade de **Tomada de Preços**, registrado sob o nº 05/2020, seus Anexos, tudo fazendo parte integrante do presente instrumento contratual, como se no mesmos transcritos fossem.

CLÁUSULA SEGUNDA – DO OBJETO

2.1 Constitui o objeto deste contrato **“Contratação de empresa especializada para execução de serviço de adequação do acesso interno da EMEB Jumirim - “Governador Mário Covas Jr”, conforme memorial descritivo, planilhas, cronograma físico-financeiro e demais anexos.**

CLÁUSULA TERCEIRA – DOS RECURSOS ORÇAMENTÁRIOS

3.1 As despesas correspondentes a esta licitação, correrão por conta da dotação orçamentária nº 4.4.90.51.00 consignadas no Orçamento vigente.

3.2 No exercício seguinte, as despesas correrão à conta de dotação orçamentária própria, consignada no respectivo Orçamento Programa, ficando a Administração obrigada a apresentar, no início de cada exercício, a respectiva Nota de Empenho estimativa e, havendo necessidade, emitir Nota de Empenho complementar, respeitadas as mesmas classificações orçamentárias.

CLÁUSULA QUARTA – DOS PREÇOS

4.1 Os preços unitários são os constantes da planilha da contratada, cujo valor global é R\$(.....).

Parágrafo Primeiro - Fica expressamente estabelecido que no preço unitário e global mencionado nesta cláusula, estão incluídos todos os custos diretos e indiretos e benefícios da **CONTRATADA**,



PREFEITURA MUNICIPAL DE JUMIRIM

requeridos para a execução dos serviços previstos na cláusula segunda deste contrato, de acordo com as especificações e demais documentos da licitação e a Proposta da **CONTRATADA**.

4.2 Os preços não serão reajustados no período de 12 (doze) meses, contados a partir da data limite para apresentação da proposta ou do orçamento a que ela se referiu. Após este período, poderá haver reajuste, com base no IPCA(IBGE).

Parágrafo Segundo - A **CONTRATADA** se obriga a aceitar, nas mesmas condições estabelecidas no instrumento convocatório e no presente contrato, os acréscimos ou supressões que se fizerem nos serviços objeto deste contrato, até 25% (vinte e cinco por cento) do seu valor inicial atualizado, sempre precedido da indispensável justificativa técnica.

CLÁUSULA QUINTA – DO PRAZO

5.1. O prazo para a execução dos serviços, objeto deste contrato, será de 03 (três) meses, conforme cronograma, contados a partir da data da ordem de serviços, podendo ser prorrogado, caso haja interesse das partes, nos exatos termos do artigo 57 da Lei Federal nº. 8.666/93.

5.2. O prazo de validade do contrato será de 05 (cinco) meses contado da sua assinatura.

Parágrafo Único - Não serão considerados como inadimplemento contratual os atrasos provocados por motivos de comprovada força maior ou caso fortuito, desde que notificados no prazo de 48 (quarenta e oito) horas após o evento e aceitos pela **CONTRATANTE**.

CLÁUSULA SEXTA – DAS CONDIÇÕES DE PAGAMENTO E SUSTAÇÃO

6.1. Os pagamentos serão realizados em até 10 (dez) dias úteis, após a liberação das medições pela Secretaria Municipal requisitante. As medições, após conferência e aprovação pela fiscalização, serão encaminhadas a Secretaria da Fazenda para pagamento contra apresentação das Notas Fiscais.

6.2. Nos casos de eventuais atrasos de pagamento, desde que a **CONTRATADA** não tenha concorrido de alguma forma para tanto, o valor devido deverá ser acrescido de encargos moratórios proporcionais aos dias de atraso, apurados desde a data limite prevista para o pagamento até a data do efetivo pagamento, à taxa de 6% (seis por cento) ao ano, aplicando-se a seguinte fórmula:

$$EM = I \times N \times VP$$

EM = Encargos Moratórios a serem acrescidos ao valor originariamente devido
I = Índice de atualização financeira, calculado segundo a fórmula:

$$I = \frac{(6 / 100)}{365}$$

N = Número de dias entre a data limite prevista para o pagamento e a data do efetivo pagamento
VP = Valor da Parcela em atraso

6.3. O Município de Jumarim poderá deduzir dos pagamentos importâncias que, a qualquer título, lhe forem devidas pela proponente vencedora, no caso de inadimplemento do contrato ou de outros.



PREFEITURA MUNICIPAL DE JUMIRIM

6.4. Poderá o Município de Jumarim sustar o pagamento de qualquer nota fiscal e/ou fatura, nos seguintes casos:

- a) descumprimento das obrigações da proponente vencedora para com terceiros, relacionadas à presente licitação, que possam, de qualquer forma, prejudicar o Município de Jumarim;
- b) inadimplência de obrigações da proponente vencedora para com o Município de Jumarim, que provenha da execução do contrato;
- c) execução dos serviços objeto desta licitação, em desobediência às condições estabelecidas no contrato;
- d) erros, omissões ou vícios nas notas fiscais e/ou faturas.

6.5. Durante a execução contratual, junto com cada uma das medições que forem entregues à contratante, o contratado deverá fornecer, sob pena de retenção dos pagamentos devidos:

6.5.1. Documentos de regularidade fiscal com o FGTS, INSS e débitos com ações trabalhistas;

CLÁUSULA SÉTIMA – DAS OBRIGAÇÕES DA CONTRATANTE

7.1 A **CONTRATANTE** obriga-se a:

- a) Efetuar os pagamentos devidos, na forma e condições ora estipuladas e prestar todos os esclarecimentos necessários à execução dos serviços.

CLÁUSULA OITAVA – DAS OBRIGAÇÕES DA CONTRATADA

8.1 A **CONTRATADA** obriga-se a:

- a) executar os serviços objeto deste contrato e atender as demais condições do Edital da **Tomada de Preços**, cujos documentos passarão a integrar o presente contrato, para todos os efeitos de direito, como se nele fossem transcritos;
- b) responder, obrigatoriamente, por todos os encargos decorrentes da execução dos serviços objeto deste contrato, cumprindo com todas as obrigações sociais, trabalhistas, fiscais, securitárias, previdenciárias e comercial, devendo demonstrar mensalmente ou quando solicitado pela **CONTRATANTE**, a documentação provando estar quites quanto ao pagamento de tais obrigações;
- c) substituir, dentro de 24 horas, o pessoal cuja permanência no local da execução dos serviços, tenha sido considerada inconveniente pela **CONTRATANTE**, inclusive o preposto;
- d) refazer quaisquer serviços que apresentarem erros, imperícias ou que tenham sido executados em desacordo com as normas técnicas aplicáveis;
- e) responder civil e criminalmente pelos danos, perdas e prejuízos, que por dolo, culpa ou responsabilidade, no cumprimento do contrato, venham direta ou indiretamente, provocar ou causar, por si ou seus empregados, à **CONTRATANTE** ou a terceiros;
- f) manter “Livro de Ocorrências”, sempre atualizado, à disposição da fiscalização, para anotações das exigências a serem cumpridas;
- g) assumir integral responsabilidade técnica e civil pelos serviços executados;
- h) arcar com todas as despesas de locomoção própria ou dos técnicos de sua equipe;
- i) paralisar por determinação da **CONTRATANTE**, a execução dos serviços, em desacordo com a boa técnica e/ou que ponha em risco a segurança pública e/ou bens de terceiros;
- j) manter permanentemente, responsável pela execução dos serviços, desde o início até a sua conclusão;
- l) responder por todas as despesas com todos os custos referentes a seguros, encargos sociais e tributos incidentes sobre a remuneração bem como despesas com deslocamentos, hospedagem e alimentação relacionadas à execução dos serviços;



PREFEITURA MUNICIPAL DE JUMIRIM

m) entregar mensalmente à **CONTRATANTE**, cópias das guias de recolhimento de ART, INSS e FGTS, referente ao mês anterior dos funcionários alocados nos serviços prestados, por ocasião dos pagamentos das Notas Fiscais/Faturas;

n) regularizar perante o Conselho Regional de Engenharia, Arquitetura e Agronomia – CREA/CAU e outros órgãos, o presente contrato, conforme determina a Lei nº 5.194, de 24 de dezembro de 1966 e Resolução nº 425, de 18 de dezembro de 1998, do CONFEA; e,

o) ter o dever de vigilância e guarda, correndo por sua conta o risco verificado na execução dos serviços, até o seu recebimento definitivo, nos termos do artigo 73 da Lei 8.666/93;

p) apresentar anotação de responsabilidade técnica – ART – dos serviços ou RRT

q) O contratado obriga-se a manter, durante toda a execução do contrato, em compatibilidade com as obrigações por ele assumidas, todas as condições de habilitação e qualificação exigidas na licitação, conforme determina o inciso XIII do artigo 55 da Lei Federal nº 8.666/1993.

CLÁUSULA NONA – DAS PENALIDADES

9.1 Após a assinatura deste contrato, estará a **CONTRATADA** automaticamente à disposição da **CONTRATANTE** para o fiel cumprimento das competentes ordens de serviços.

9.2 Salvo ocorrência de caso fortuito ou de força maior, devidamente justificados e comprovados, ao não cumprimento, por parte da **CONTRATADA**, das obrigações assumidas, ou à infringência de preceitos legais pertinentes, serão aplicadas, segundo a gravidade da falta, nos termos da Lei nº 8.666/93, e suas alterações, as seguintes penalidades:

I - advertência, sempre que for constada irregularidade de pouca gravidade, para a qual tenha a proponente vencedora concorrido diretamente, ocorrência esta que será registrada no Cadastro de Fornecedores do Município de Jumarim;

II – multa de 0,33% (trinta e três centésimos por cento) por dia de atraso na execução dos serviços, calculada sobre o valor correspondente à parte inadimplente, até o limite de 9,9%, que corresponde a até 30 (trinta) dias de atraso;

III - multa de até 0,66% (sessenta e seis centésimos por cento) por dia de atraso na execução dos serviços, calculada desde o primeiro dia de atraso, sobre o valor correspondente à parte inadimplente, em caráter excepcional, e a critério do órgão contratante, quando ultrapassar 30 (trinta) dias;

IV – multa de 5% (cinco por cento) sobre o valor total do contrato, por descumprimento do prazo de execução, sem prejuízo do disposto nos incisos II e III deste subitem;

V – multa de 15% (quinze por cento) em caso de recusa injustificada do adjudicatário em assinar o contrato ou retirar o instrumento equivalente, dentro do prazo estabelecido pela Administração, recusa na conclusão dos serviços, ou rescisão do contrato, calculada sobre a parte inadimplente;

VI – multa de 20% (vinte por cento) sobre o valor do contrato, pelo descumprimento de qualquer cláusula, exceto prazo de execução;

VII - na hipótese de rescisão contratual, além da aplicação da multa correspondente, aplicar-se-á a suspensão ao direito de licitar com o Município de Jumarim, bem como o impedimento de com ela contratar, pelo prazo de até 24 (vinte e quatro) meses;

VIII – declaração de inidoneidade, quando a proponente vencedora deixar de cumprir as obrigações assumidas, praticando falta grave, dolosa ou culposa.



PREFEITURA MUNICIPAL DE JUMIRIM

Parágrafo primeiro: As multas serão, após regular processo administrativo, cobradas administrativa e/ou judicialmente.

Parágrafo segundo: As penalidades previstas nestes itens e subitens têm caráter de sanção administrativa, consequentemente, a sua aplicação, não exime a proponente vencedora de reparar os eventuais prejuízos que seu ato venha a acarretar ao Município de Jumirim.

Parágrafo terceiro: Constatada a inveracidade de quaisquer das informações fornecidas pela proponente vencedora, esta poderá sofrer as penalidades adiante previstas:

- a) suspensão temporária de participação em licitações e impedimento de contratar com o Município de Jumirim, pelo prazo de até 24 (vinte e quatro) meses; e,
- b) rescisão do contrato, se já estiver assinado.

Parágrafo quarto: As demais penalidades, o procedimento de aplicação das sanções e o direito de defesa, o assentamento em registros, a sujeição à perdas e danos e outras disposições pertinentes, estão disciplinados da Lei nº 8.666/93.

CLÁUSULA DÉCIMA – DO ACRÉSCIMO OU SUPRESSÃO

10.1. A critério do Município de Jumirim poderão ser suprimidos ou acrescidos serviços até o limite de 25% (vinte e cinco por cento) do valor inicial atualizado do contrato, não previstos nas especificações e necessários na prestação dos serviços, desde que devidamente justificado e comprovado pela Secretaria Requisitante.

10.1.1. Estas alterações serão efetuadas através de Termo Aditivo, após apresentação de novas propostas por parte da proponente vencedora, dentro do seguinte critério:

- a) os serviços acrescidos ou suprimidos e que constem na proposta inicial serão acertados pelo valor da mesma, ou seja, se acrescidos, pagos pelo valor da proposta e se suprimidos, diminuídos do valor do contrato.

CLÁUSULA DÉCIMA PRIMEIRA – DA FISCALIZAÇÃO

11.1 É facultado à **CONTRATANTE** o direito de fiscalizar a execução dos serviços ora contratados, quando julgar conveniente, através de prepostos credenciados ou de terceiros especialmente destacados para esse fim, assegurado a estes o livre acesso aos locais de execução dos serviços consistindo em:

- a) supervisionar e fiscalizar a execução dos serviços;
- b) sustar a execução de qualquer serviço que estiver em desacordo com as especificações técnicas fornecidas, através de instruções e/ou procedimentos escritos;
- c) aceitar alterações na sequência dos trabalhos, decorrentes de caso fortuito ou de força maior, devidamente comprovado e autorizado pela **CONTRATANTE**;
- d) acompanhar e controlar a execução dos serviços, sob o ponto de vista técnico, administrativo e financeiro;
- e) avaliar e aprovar os métodos de trabalho, propostos pela **CONTRATADA**;
- f) emitir as instruções técnicas ou administrativas que julgar necessárias, ao melhor andamento dos trabalhos.
- g) A gestor do presente contrato será designado pela Secretaria requisitante.

11.2 A fiscalização por parte da **CONTRATANTE** ou a quem designar, não exime a **CONTRATADA** da responsabilidade pela qualidade técnica dos trabalhos contratados.

CLÁUSULA DÉCIMA SEGUNDA – DA RESCISÃO



PREFEITURA MUNICIPAL DE JUMIRIM

12.1 A **CONTRATANTE** reserva-se no direito de rescindir de pleno direito, este contrato, independentemente de interpelação judicial ou extrajudicial, sem que caiba à **CONTRATADA** o **direito** à indenização de qualquer espécie, quando ocorrer:

- a) Falência, recuperação judicial (caso não seja apresentado plano de recuperação homologado pelo juízo competente, apto a comprovar a viabilidade econômico-financeira) ou extrajudicial ou dissolução da proponente vencedora;
- b) inadimplência de qualquer cláusula e/ou condição deste contrato, por parte da contratada;
- c) o não recolhimento, nos prazos previstos, das multas impostas à contratada;
- d) o descumprimento, pela proponente vencedora, das determinações da fiscalização do Município de Jumirim;
- e) outros, conforme previsto no art. 78 da Lei nº 8.666 de 21/06/93.

Parágrafo Primeiro - A **CONTRATANTE** poderá, também, rescindir este contrato, independente dos motivos relacionados nas letras "a" a "e" desta cláusula, por mútuo acordo.

Parágrafo Segundo - Rescindido este contrato, por qualquer um dos motivos citados nas letras "a" a "e" desta cláusula, a **CONTRATADA** sujeitar-se-á a multa de 20% (vinte por cento) calculado sobre a parte inadimplente, respondendo, ainda, por perdas e danos decorrentes da rescisão contratual. Neste caso, serão avaliados e pagos, de acordo com a fiscalização do Município de Jumirim, os serviços efetuados, podendo o Município de Jumirim, segundo a gravidade do fato, promover inquérito administrativo, a fim de se apurar as respectivas responsabilidades. Caso a **CONTRATADA** seja considerada inidônea, poderá ser suspensa para transacionar com o Município de Jumirim, por prazo não superior a 02 (dois) anos.

Parágrafo Terceiro - No interesse da administração pública, desde que justificado, a **CONTRATANTE** poderá rescindir o presente contrato.

CLÁUSULA DÉCIMA TERCEIRA – DA SUSPENSÃO DOS SERVIÇOS

13.1 A **CONTRATANTE** poderá, em qualquer momento, desde que com pré-aviso de 15 (quinze) dias, suspender temporariamente, no todo ou em parte, os serviços objeto deste contrato. Neste caso, serão acordados novos prazos para a retomada dos serviços e estudadas as implicações decorrentes desta interrupção.

Parágrafo Único - Se a suspensão dos serviços vier a impor-se como definitiva, este contrato será rescindido, na forma estabelecida no parágrafo primeiro da sua cláusula décima terceira.

CLÁUSULA DÉCIMA QUARTA – DO RECEBIMENTO DOS SERVIÇOS

14.1 O recebimento dos serviços será feito pela **CONTRATANTE**, ao seu término, após verificação da sua perfeita execução, nos termos dos artigos 73 a 76 da Lei de Licitações, da seguinte forma:

- a) Provisoriamente, pelo responsável por seu acompanhamento e fiscalização mediante termo circunstanciado, assinado pelas partes em até 15 (quinze) dias da comunicação escrita da **CONTRATADA**;
- b) Definitivamente, por servidor ou comissão designada pela autoridade competente, após verificação da qualidade e quantidade do material e consequente aceitação, mediante termo circunstanciado, assinado pelas partes, após o decurso do prazo de observação, ou vistoria que comprove a adequação do objeto aos termos contratuais, observando o disposto no art. 69 da Lei nº 8.666/93. Se for o caso, o recebimento definitivo das obras/serviços também ficará condicionado à apresentação, pela contratada, de certidão negativa de débitos da obra, relativa ao cadastro específico no INSS.



PREFEITURA MUNICIPAL DE JUMIRIM

Parágrafo Único - Com o recebimento definitivo as responsabilidades reduzir-se-ão àquelas previstas no Código Civil.

CLÁUSULA DÉCIMA QUINTA – DAS TAXAS E IMPOSTOS

15.1 Qualquer alteração, criação ou extinção de benefícios fiscais ou de tributos (impostos, taxas, contribuições ou encargos), que reflita comprovadamente nos preços ora contratados, facultará às partes a sua revisão, para mais ou para menos, por mútuo e expresse acordo.

CLÁUSULA DÉCIMA SEXTA - DA TRANSMISSÃO DE DOCUMENTOS

16.1 O encaminhamento de cartas e documentos pela **CONTRATADA** deverá ser efetuado através do Protocolo Geral da **CONTRATANTE**, não se considerando nenhuma outra forma como prova de entrega.

CLÁUSULA DÉCIMA SÉTIMA – DAS DISPOSIÇÕES FINAIS

17. Não obstante, seja a empresa **CONTRATADA** a única e exclusiva responsável pela qualidade da execução dos serviços, o Município, através de sua equipe ou de prepostos, formalmente designados, sem restringir a plenitude daquela responsabilidade, exercerá ampla e completa fiscalização da qualidade dos serviços em execução.

CLÁUSULA DÉCIMA OITAVA – DO FORO

18.1 A interpretação e aplicação dos termos contratuais serão regidas pelas leis brasileiras e o Juízo da Comarca de Tietê - Estado de São Paulo, terá jurisdição e competência sobre qualquer controvérsia resultante deste contrato, constituindo assim o foro de eleição, prevalecendo sobre qualquer outro, por mais privilegiado que seja.

E, por estarem assim justas e contratadas, as partes assinam o presente, por si e seus sucessores em três vias iguais e rubricadas, na presença das testemunhas abaixo, para todos os fins de direito.

DARCI SCHIAVI
PREFEITURA MUNICIPAL DE JUMIRIM
CONTRATANTE

CONTRATADA

Testemunhas:

Nome:

RG:

Nome:

RG:



PREFEITURA MUNICIPAL DE JUMIRIM

ANEXO VIII

TERMO DE CIÊNCIA E DE NOTIFICAÇÃO

CONTRATANTE: PREFEITURA MUNICIPAL DE JUMIRIM

CONTRATADO: _____

CONTRATO Nº (DE ORIGEM): _____

OBJETO: **“Contratação de empresa especializada para execução de serviço de adequação do acesso interno da EMEB Jumirim - “Governador Mário Covas Jr”, conforme memorial descritivo.**

ADVOGADO (S)/ Nº OAB: (*): Não há advogado constituído

Pelo presente TERMO, nós, abaixo identificados:

1. Estamos CIENTES de que:

- a) o ajuste acima referido estará sujeito a análise e julgamento pelo Tribunal de Contas do Estado de São Paulo, cujo trâmite processual ocorrerá pelo sistema eletrônico;
- b) poderemos ter acesso ao processo, tendo vista e extraindo cópias das manifestações de interesse, Despachos e Decisões, mediante regular cadastramento no Sistema de Processo Eletrônico, conforme dados abaixo indicados, em consonância com o estabelecido na Resolução nº 01/2011 do TCESP;
- c) além de disponíveis no processo eletrônico, todos os Despachos e Decisões que vierem a ser tomados, relativamente ao aludido processo, serão publicados no Diário Oficial do Estado, Caderno do Poder Legislativo, parte do Tribunal de Contas do Estado de São Paulo, em conformidade com o artigo 90 da Lei Complementar nº 709, de 14 de janeiro de 1993, iniciando-se, a partir de então, a contagem dos prazos processuais, conforme regras do Código de Processo Civil;
- d) Qualquer alteração de endereço – residencial ou eletrônico – ou telefones de contato deverá ser comunicada pelo interessado, peticionando no processo.

2. Damo-nos por NOTIFICADOS para:

- a) O acompanhamento dos atos do processo até seu julgamento final e consequente publicação;
- b) Se for o caso e de nosso interesse, nos prazos e nas formas legais e regimentais, exercer o direito de defesa, interpor recursos e o que mais couber.

GESTOR DO ÓRGÃO/ENTIDADE:

Nome: Darci Schiavi – Prefeito Municipal

CPF: 050.987.858-04 RG: 2.651.851-X

Data de Nascimento: 30/03/1940

Endereço residencial completo: Bom Jesus, 81, Centro – Jumirim – SP, CEP 18535-000

E-mail institucional: gabinete@jumirim.sp.gov.br

E-mail pessoal: darci.schiavi@yahoo.com

Telefone (s): (0xx15) 3199-9800

Assinatura: _____



PREFEITURA MUNICIPAL DE JUMIRIM

Responsáveis que assinaram o ajuste:

Pelo **CONTRATANTE**:

Nome: Darci Schiavi – Prefeito Municipal

CPF: 050.987.858-04 RG: 2.651.851-X

Data de Nascimento: 30/03/1940

Endereço residencial completo Bom Jesus, 81, Centro – Jumirim – SP, CEP 18535-000

E-mail institucional: gabinete@jumirim.sp.gov.br

E-mail pessoal: darci.schiavi@yahoo.com

Telefone (s): (0xx15) 3199-9800

Assinatura: _____

Pela **CONTRATADA**:

Nome: _____

Cargo: _____

CPF: _____ RG: _____

Data de Nascimento: ____/____/____

Endereço residencial completo: _____

E-mail institucional _____

E-mail pessoal: _____

Telefone(s): _____

Assinatura: _____

Advogado:

(*) Facultativo. Indicar quando já constituído, informando, inclusive, o endereço eletrônico.



PREFEITURA MUNICIPAL DE JUMIRIM
ANEXO IX

TOMADA DE PREÇOS Nº 05/20 - PROCESSO Nº 98/20

À

Prefeitura Municipal de Jumarim

A/C – Comissão Municipal de Licitações

Ref. Processo nº 98/20 – Tomada de Preços nº 05/20

MODELO DE TERMO DE RENÚNCIA DE RECURSO
(MODELO ORIENTATIVO)

A proponente abaixo assinada, participante da licitação da modalidade TOMADA DE PREÇOS nº 05/2020, por seu representante credenciado, declara, na forma e sob as penas impostas pela Lei n.º 8666/93, de 21 de junho de 1993 e suas alterações, obrigando a empresa que representa, que não pretende recorrer da decisão da Comissão de Licitação, que julgou (os documentos de habilitação preliminar / a proposta financeira) renunciando, assim, expressamente, ao direito de recurso e ao prazo respectivo, e concordando, em consequência, com o curso do procedimento licitatório.

Por ser verdade, assina a presente.

_____, _____ de _____ de 2020.

Assinatura



PREFEITURA MUNICIPAL DE JUMIRIM

ANEXO X

TOMADA DE PREÇOS Nº 05/2020

PROCURAÇÃO/ CREDENCIAMENTO

Por este instrumento particular de Procuração, a empresa _____, com sede à _____, inscrita no CNPJ/MF sob o nº _____ e Inscrição Estadual sob o nº _____, representada neste ato pelo Sr. (a) _____, portador da cédula de identidade R.G. nº _____ e C.P.F. nº _____, nomeia(m) e constitui(em) seu bastante Procurador o(a) Sr. (a) _____, portador(a) da cédula de identidade R.G. nº _____, C.P.F. nº _____, a quem confere(imos) amplos poderes para representar a empresa _____ perante a Prefeitura Municipal de Jumarim, no âmbito da **Tomada de Preços Nº 05/2020**, com poderes para tomar qualquer decisão durante todas as fases do referido certame licitatório, inclusive apresentar, DECLARAÇÃO DE ENQUADRAMENTO COMO MICROEMPRESA OU EMPRESA DE PEQUENO PORTE, os envelopes contendo os DOCUMENTOS PARA HABILITAÇÃO e a PROPOSTA DE PREÇOS em nome da outorgante, podendo assinar os documentos relativos ao certame, ofertar proposta comercial, interpor recursos, desistir expressamente da intenção de interpor recurso administrativo, assinar a ata da sessão, prestar todos os esclarecimentos solicitados pela COMUL - Comissão Municipal de Licitações, enfim, praticar todos os demais atos pertinentes ao certame, em nome da outorgante.

A presente Procuração é válida até o dia ____ de _____ de 2020.

Por ser verdade, assina a presente.

local _____, ____ de _____ de 2020.

Assinatura

OBS.: Procuração por instrumento particular deverá ser apresentada com firma reconhecida e acompanhada dos documentos relativos à empresa outorgante que permita a verificação da capacidade para a outorga (**vide DOCUMENTAÇÃO**).

Em se tratando de procuração outorgada por instrumento público não será necessária a apresentação do contrato ou estatuto social.