



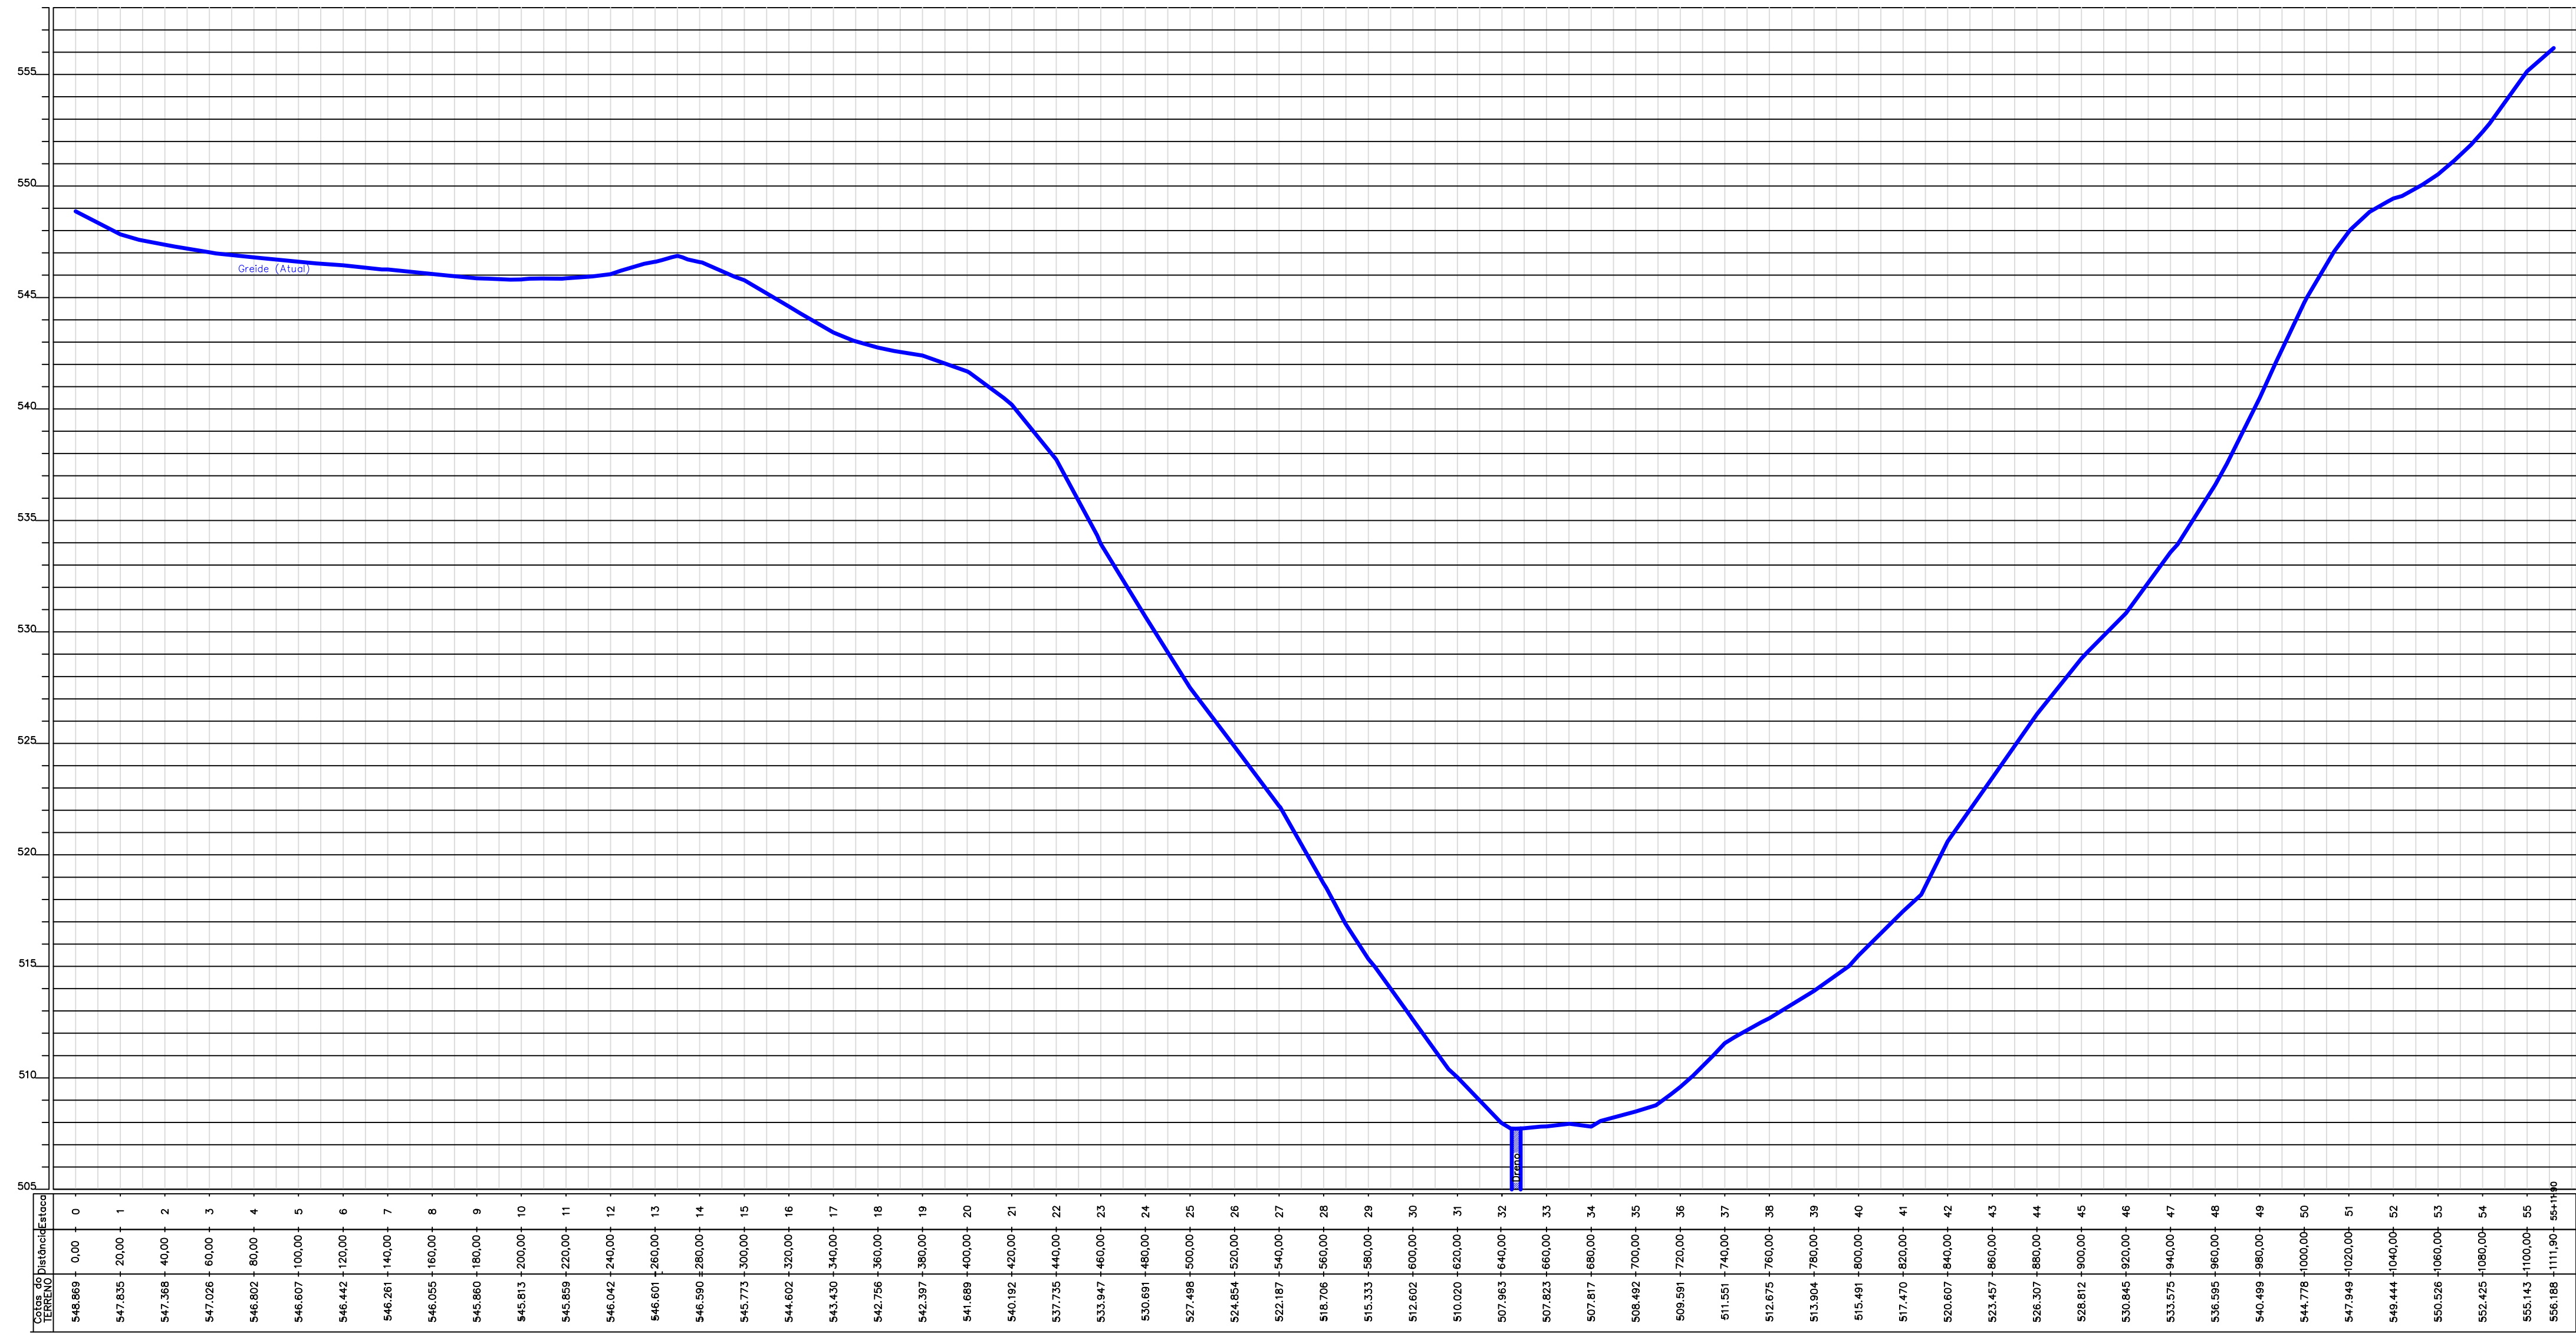

Perfil Longitudinal

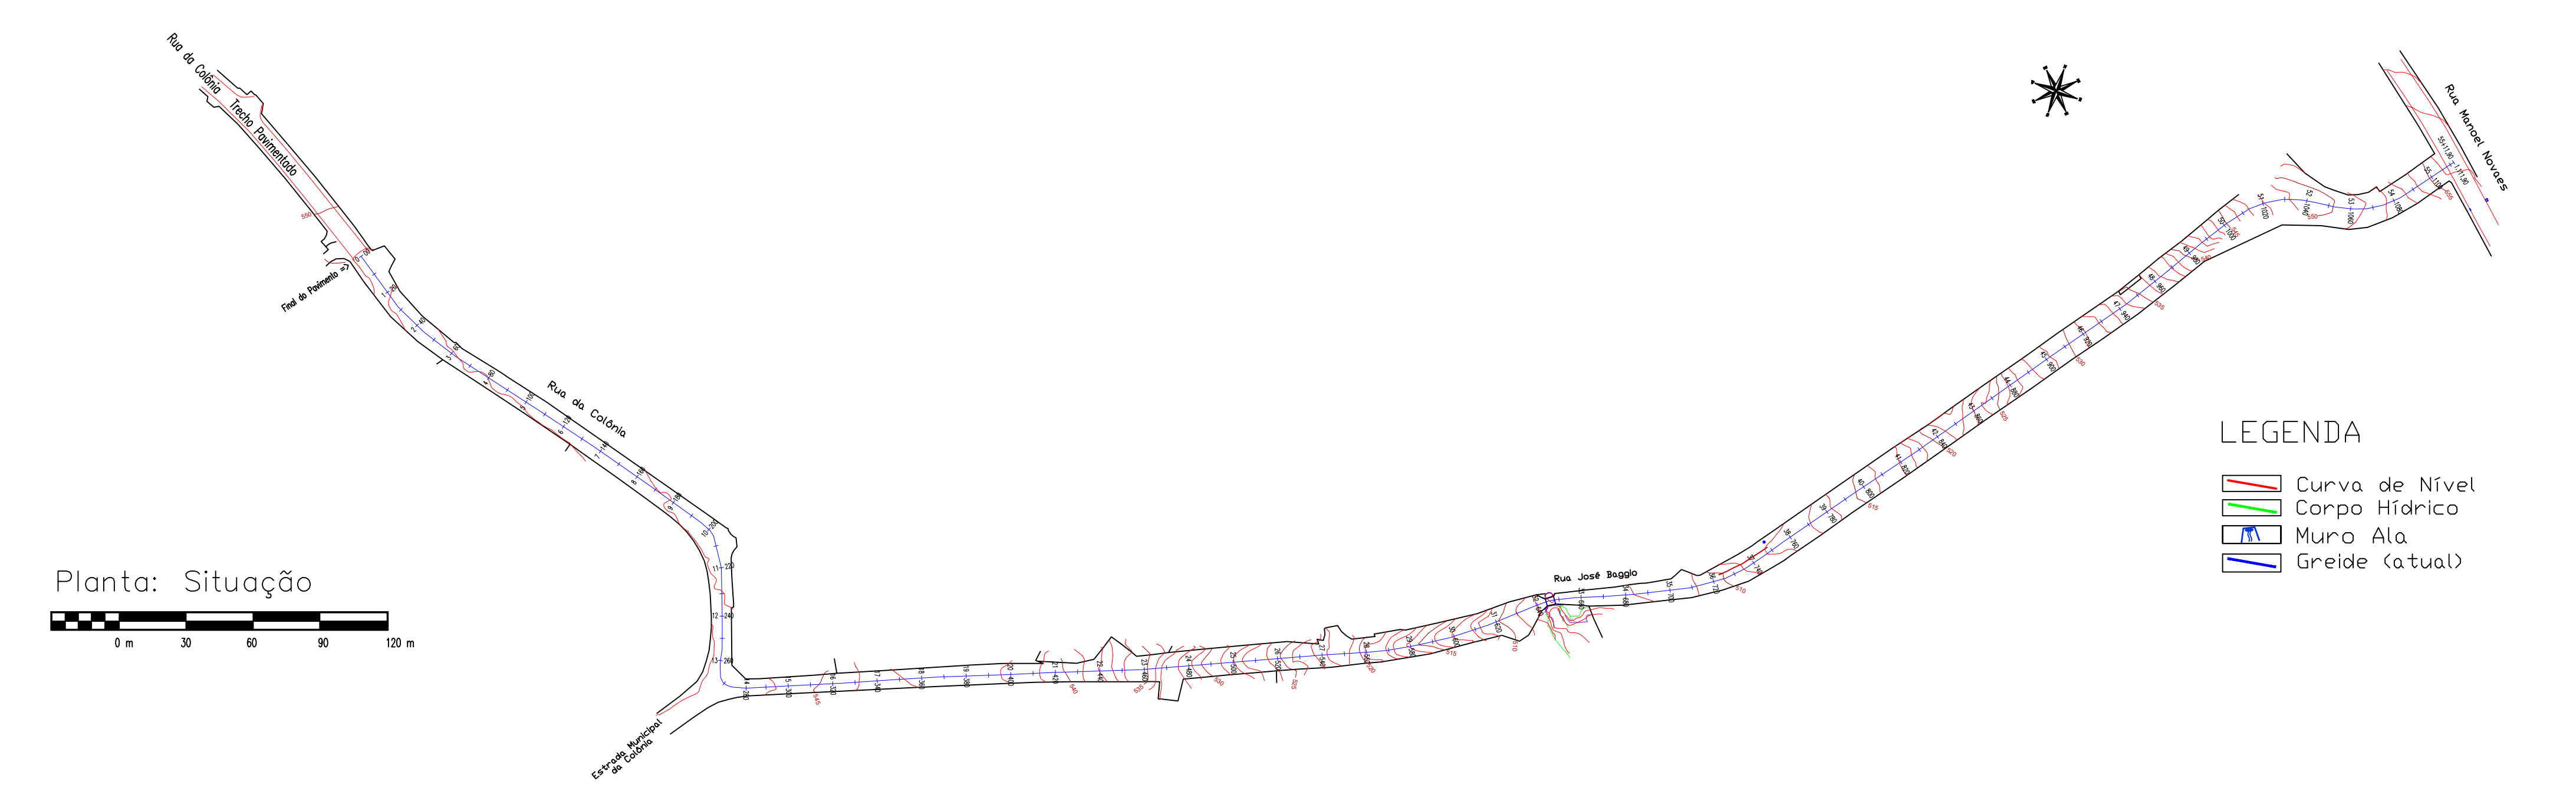


ADMIR JOSÉ GACON JUNIOR
ENGENHEIRO CIVIL - CREA-SP: 5069730378
ART - 28027230220736535


DENOMINAÇÃO	PROJETO DE PAVIMENTAÇÃO
LOCAL	RUA DA COLÔNIA / RUA JOSÉ BAGGIO - S/ Nº - JUMIRIM - SP
REFERÊNCIA	PREFEITURA MUNICIPAL DE JUMIRIM-SP
TÍTULO	PROJETO DE PAVIMENTAÇÃO: LEVANTAMENTO TOPOGRÁFICO
SITUAÇÃO	SITUAÇÃO



FOLHA	01/07
ANEXO	01
REVISÃO	01
PADRÃO	A1
DATA	MAI/2022
ESCALA	1:200

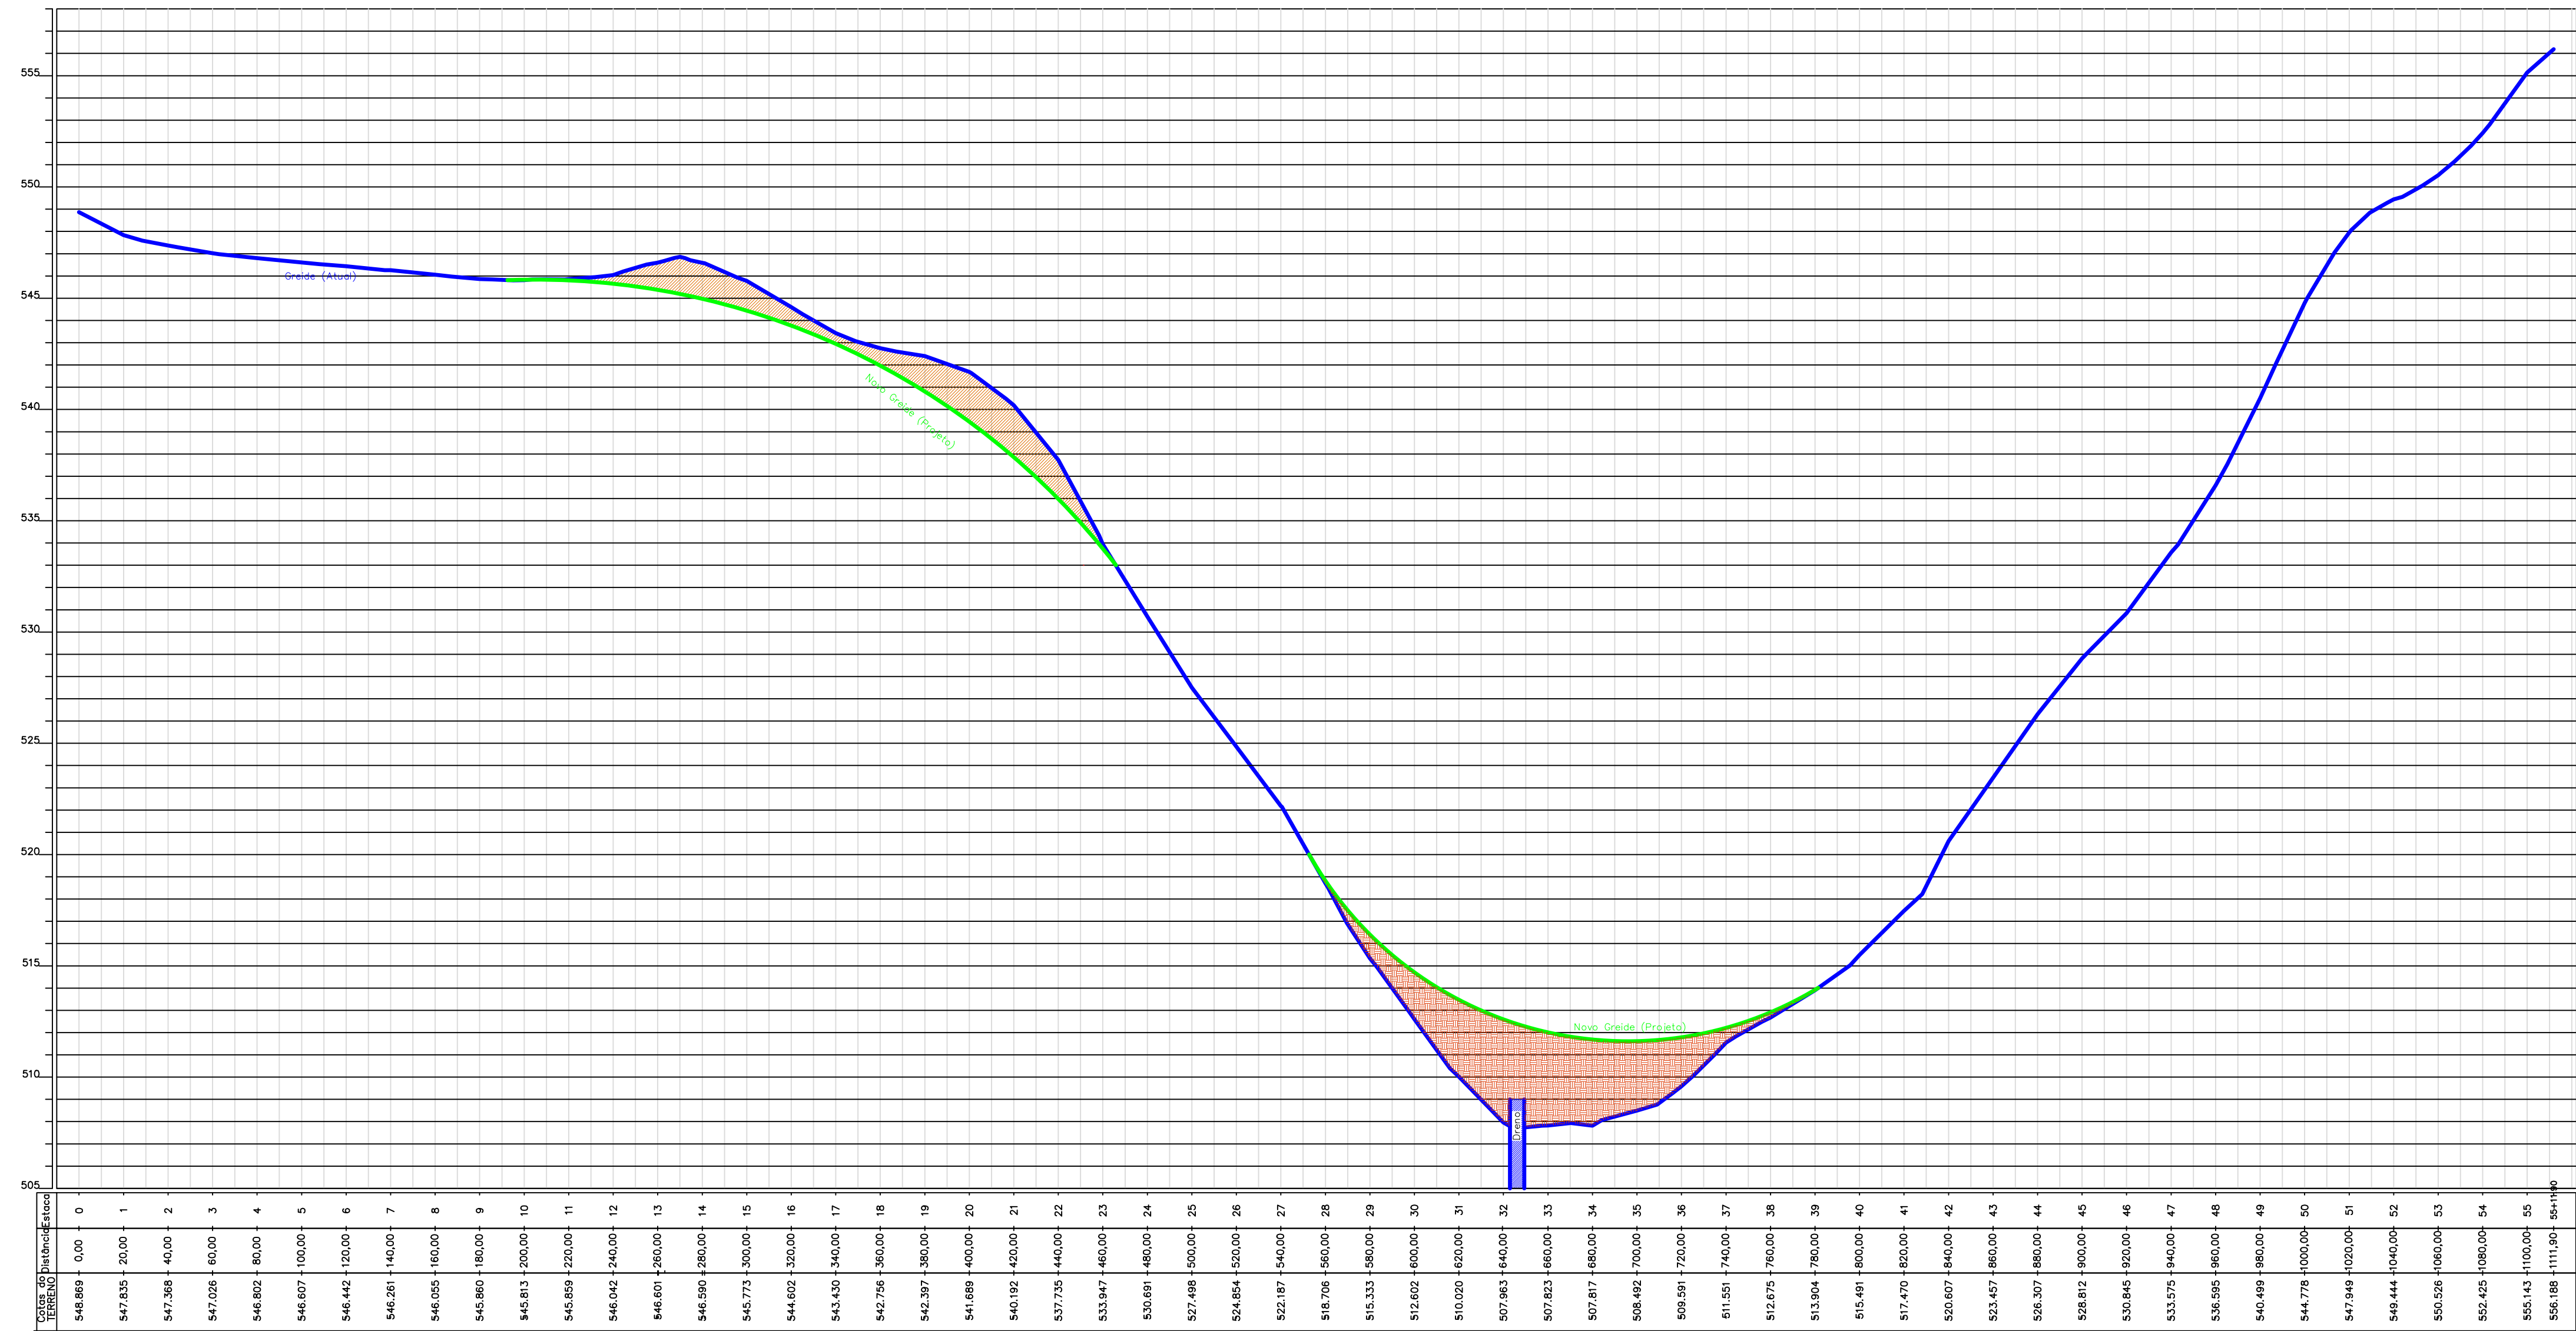

Perfil Longitudinal

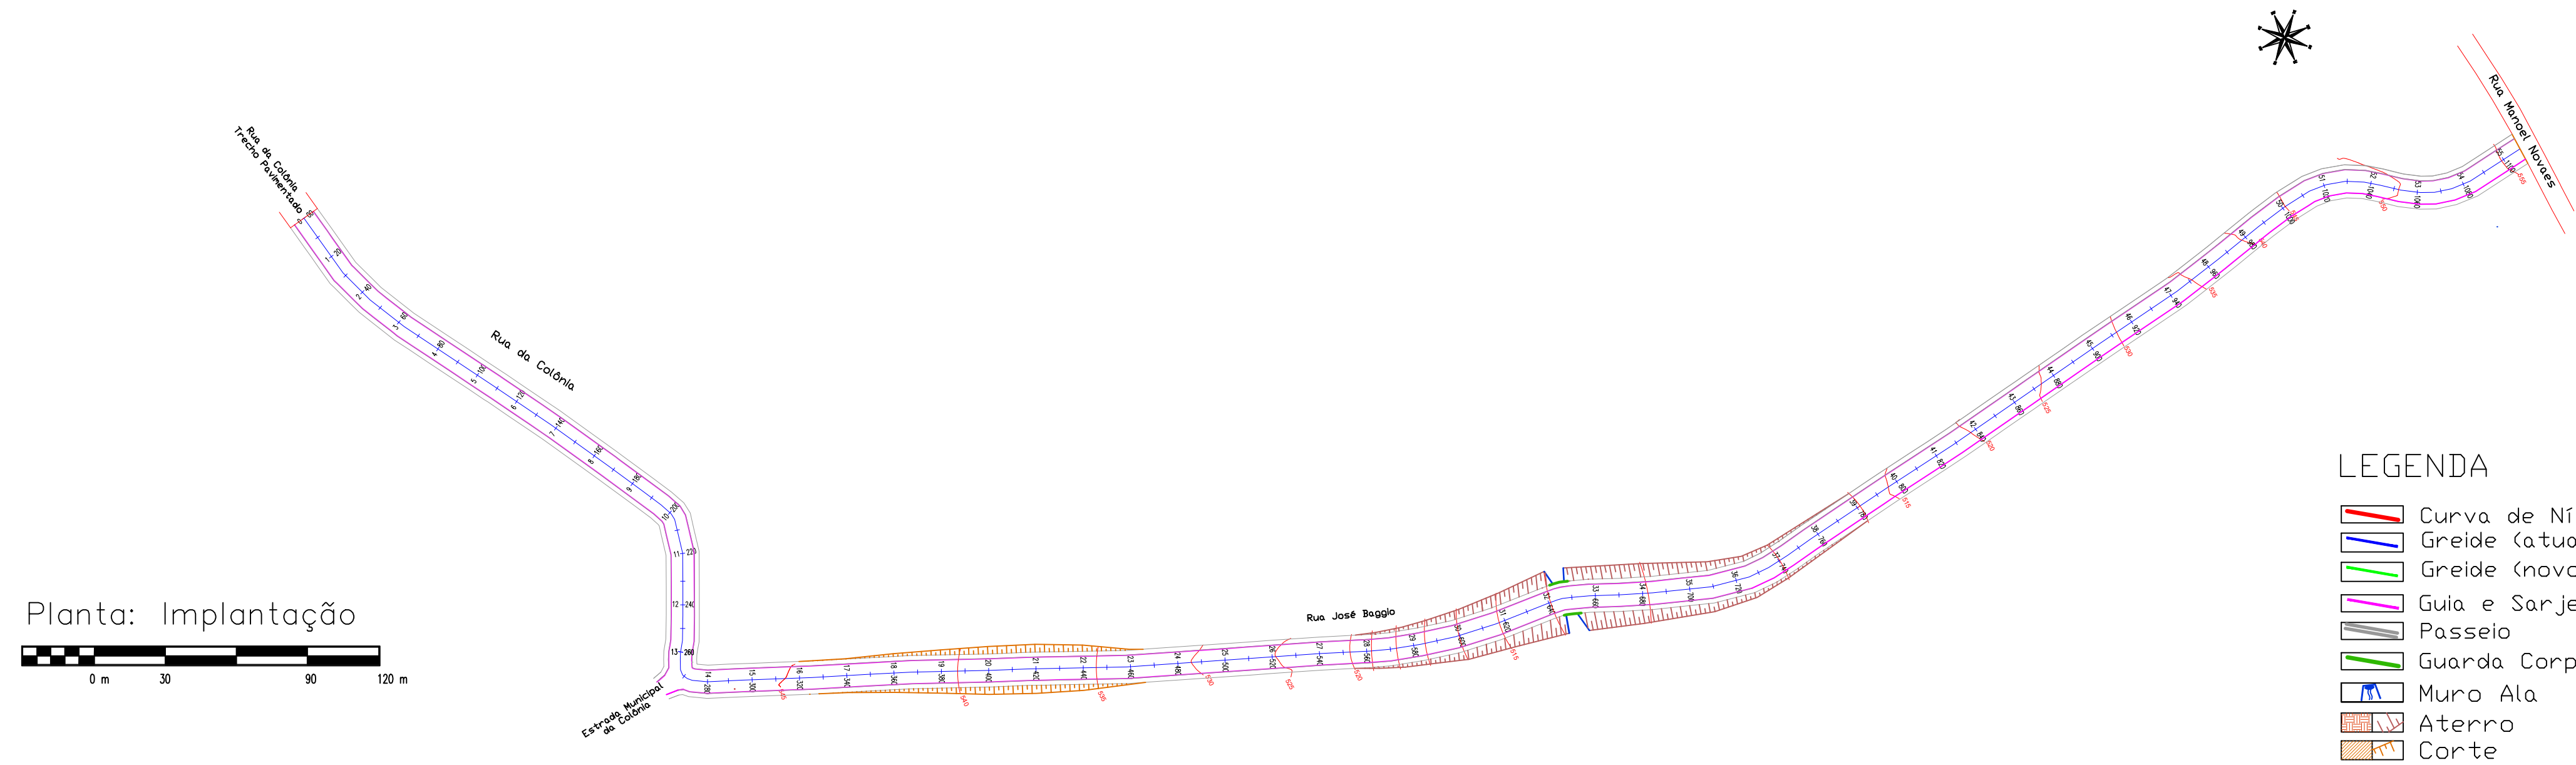


- LEGENDA
- Curva de Nível
 - Greide (atual)
 - Greide (novo)
 - Guia e Sarjeta
 - Passeio
 - Guarda Corpo
 - Muro Ala
 - Aterro
 - Corte

ADMIR JOSÉ GACON JUNIOR
ENGENHEIRO CIVIL - CREA-SP: 5069730378
ART - 28027230220738535

DENOMINAÇÃO	PROJETO DE PAVIMENTAÇÃO
LOCAL	RUA DA COLÔNIA / RUA JOSÉ BAGGIO - S/ Nº - JUMIRIM - SP
REFERÊNCIA	PREFEITURA MUNICIPAL DE JUMIRIM-SP
TÍTULO	PROJETO DE PAVIMENTAÇÃO: MOVIMENTO DE TERRA



FOLHA	02/07
ANEXO	01
REVISÃO	01
PADRÃO	A1
DATA	MAI/2022
ESCALA	1:200

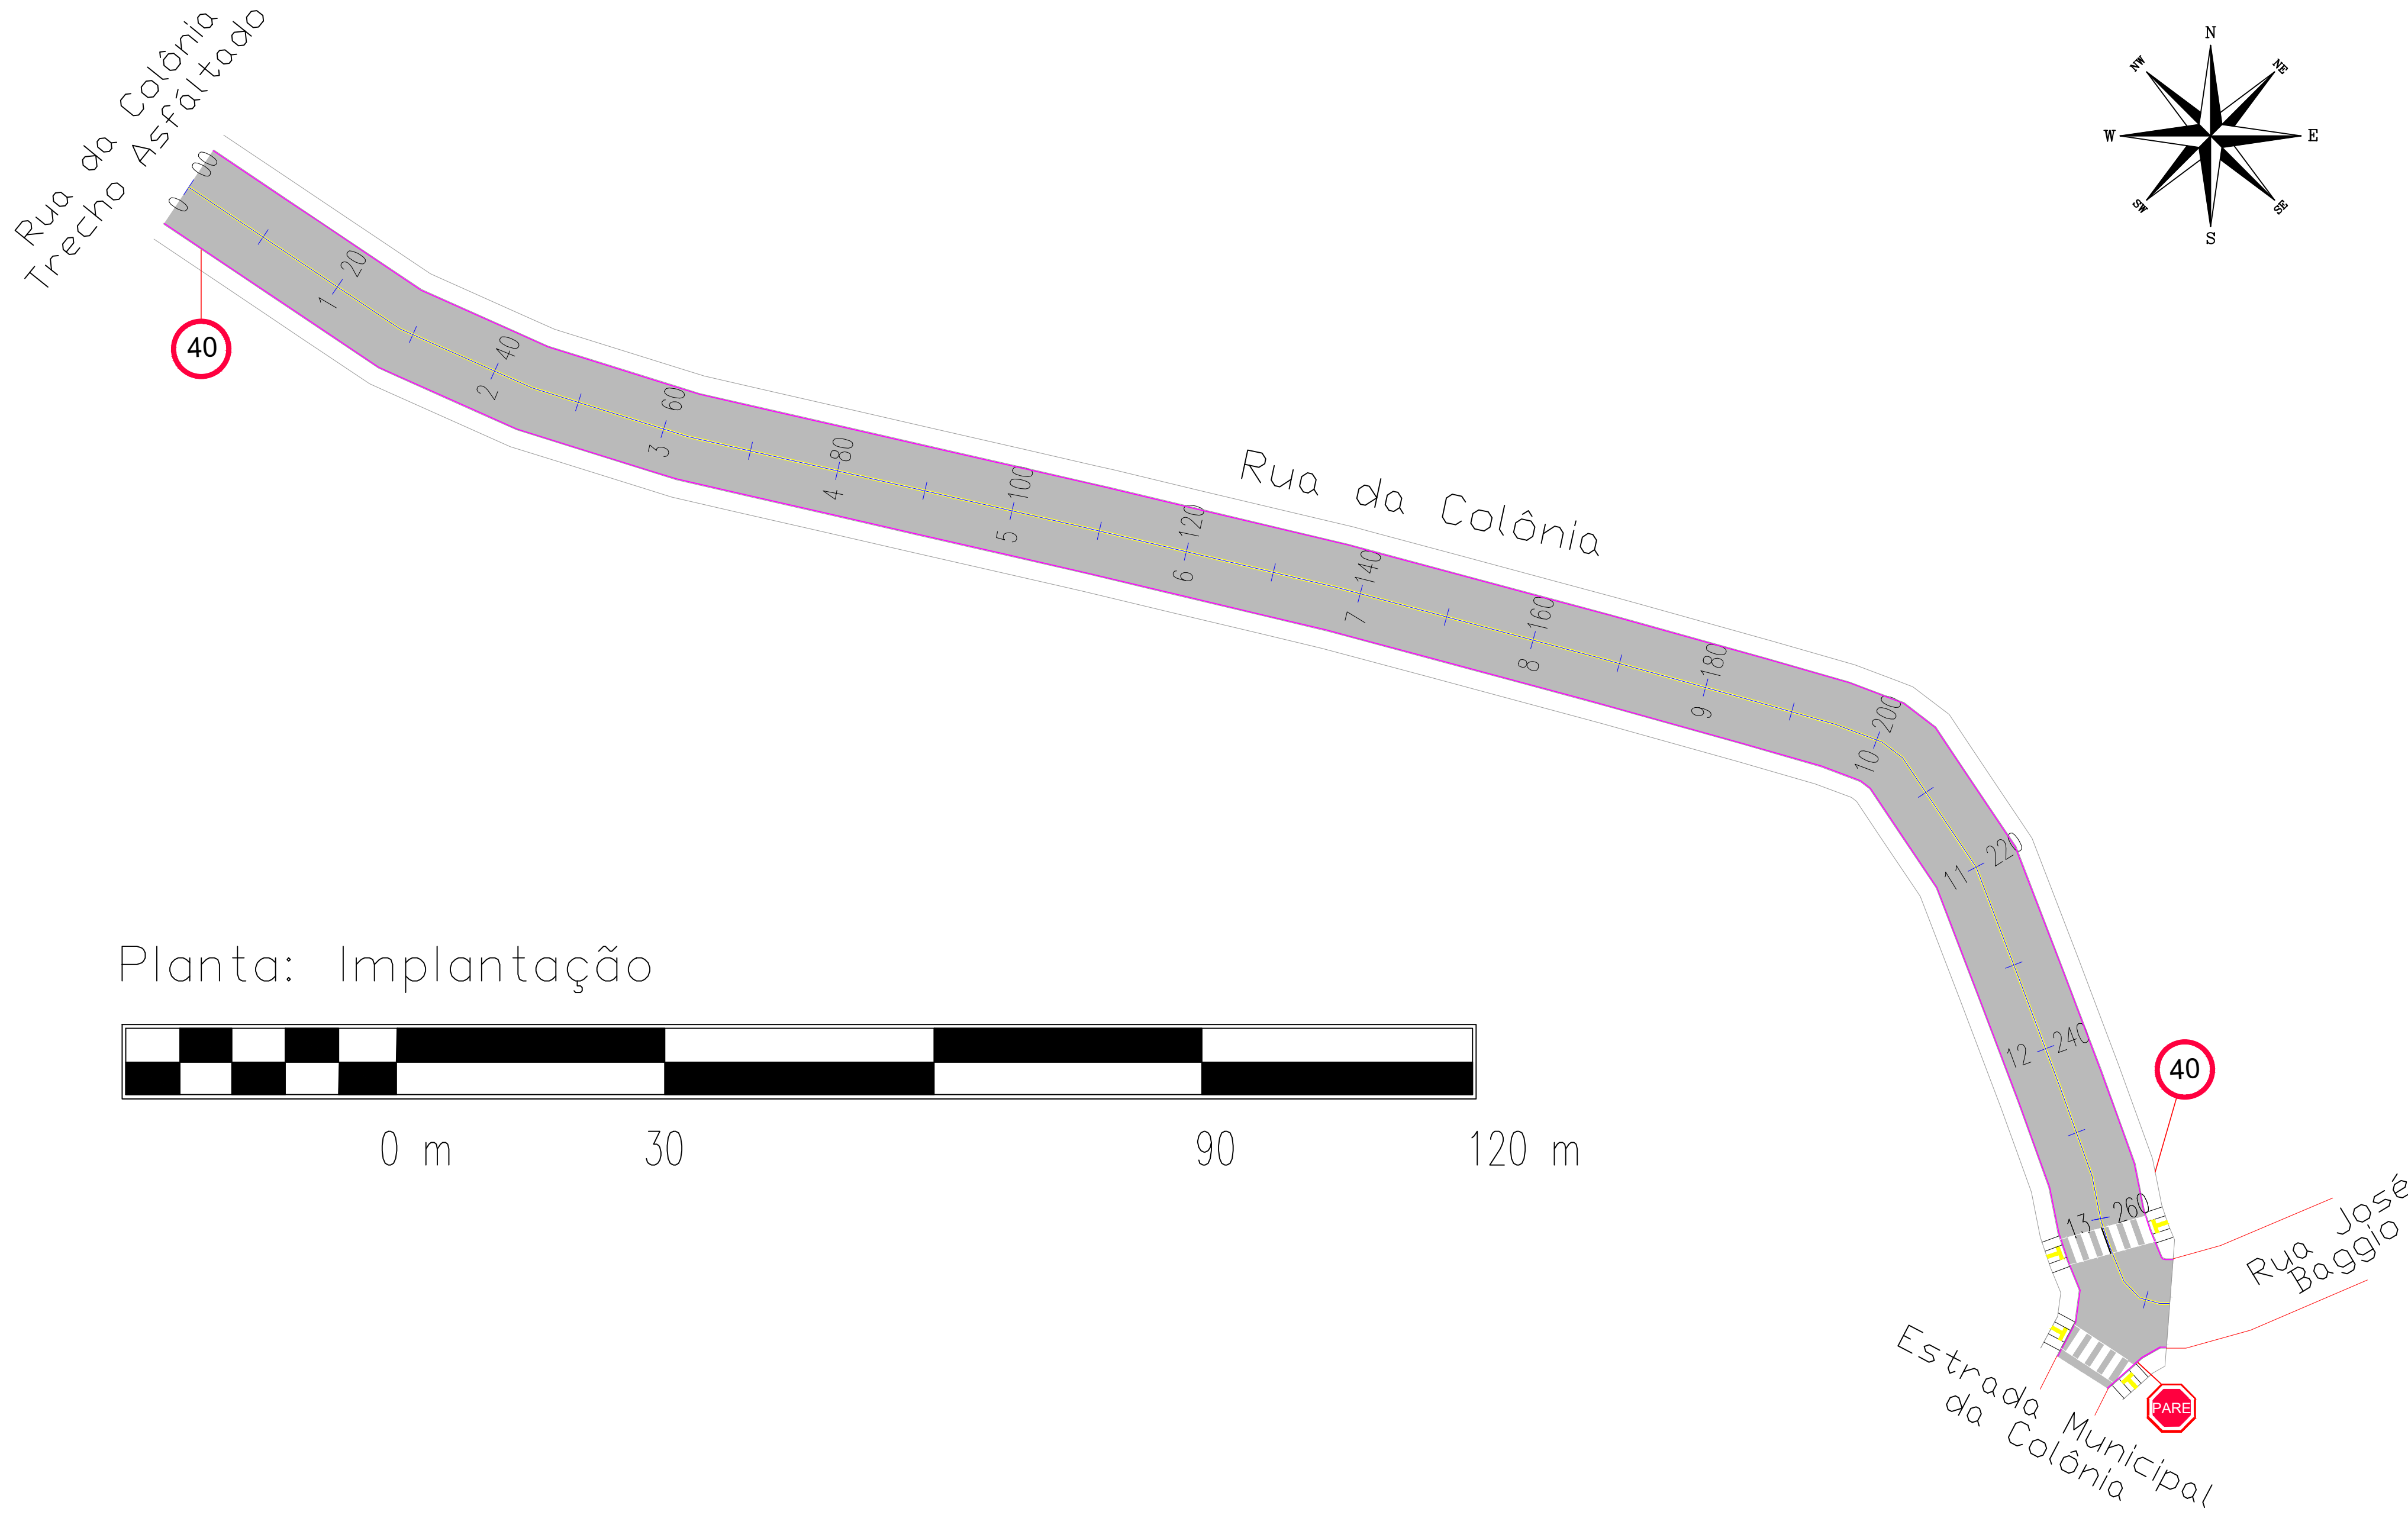

Planta: Implantação

NOTAS


- A sinalização viária deverá obdecer as diretrizes estabelecidas pelos manuais:
- Sinalização Vertical de Regulamentação -Volume I, CONTRAN/DENATRAM de 25 de agosto de 2005 .
 - Sinalização Horizontal de Regulamentação"-Volume IV, CONTRAN/DENATRAM de 11 de maio de 2007

A acessibilidade deverá obedecer a NBR9050 em vigor.


LEGENDA

- Pavimento em CBQU
- Guia e Sarjeta
- Passeio


LEGENDA–SINALIZAÇÃO VERTICAL

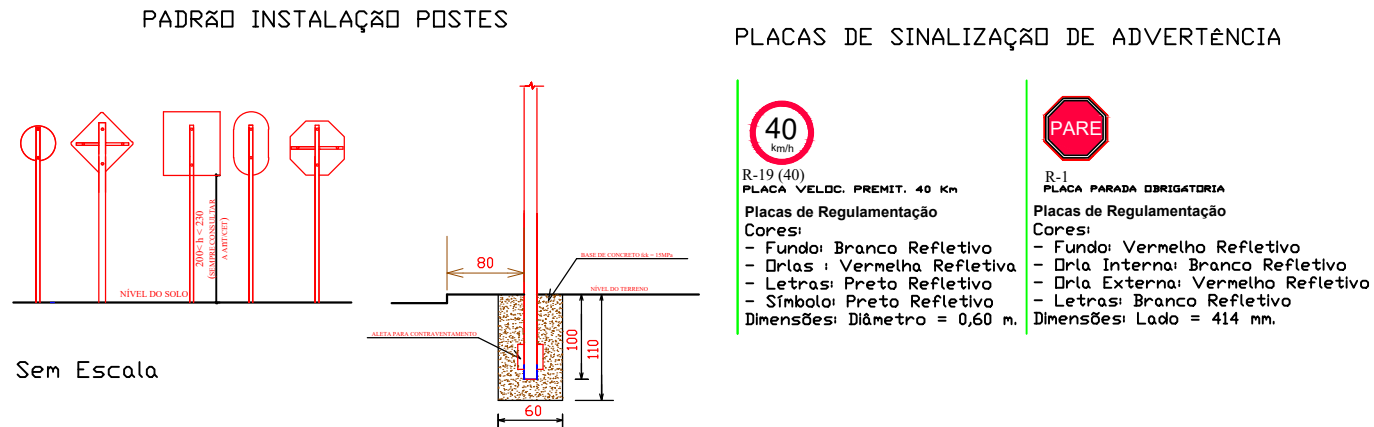

LEGENDA–SINALIZAÇÃO HORIZONTAL

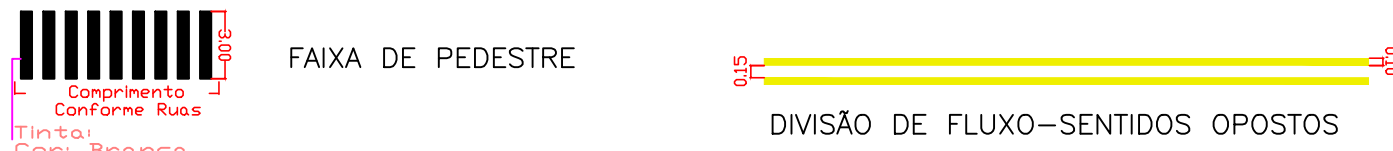


ACESSIBILIDADE

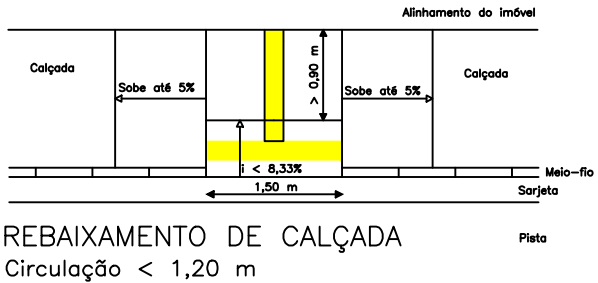


RESUMO

Item	Qtds:
R 1 - Pare	1un
R 19 (40) - Velocidade Permitida 40 km	2 un
Rampa Deficiente	4 un
Faixa de Pedestre (hor.)	2 un
Divisão de Fluxo (hor.)	272,42 m

Item	Qtds:	Qtds:
Calçada	550,42 m	1099,0 m²
Pavimento	278,33 m	2783,3 m²
Guias e Sarjetas	550,42 m	

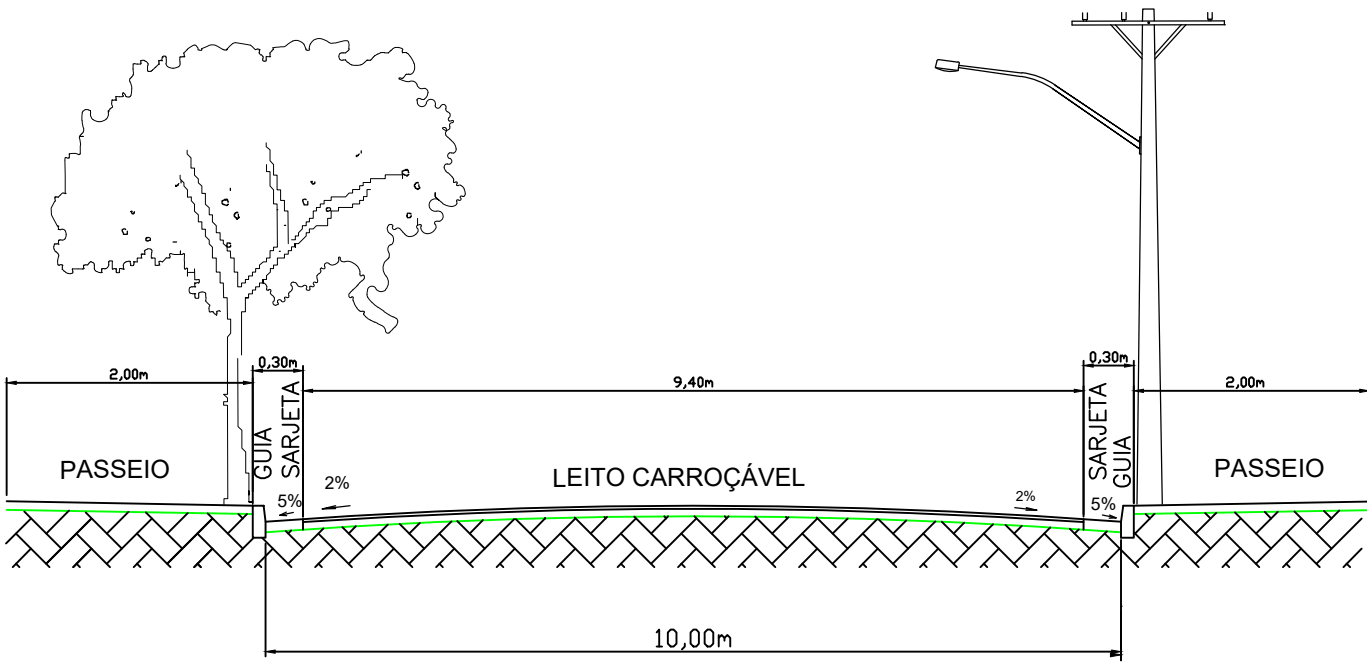

Seção Transversal s/escala

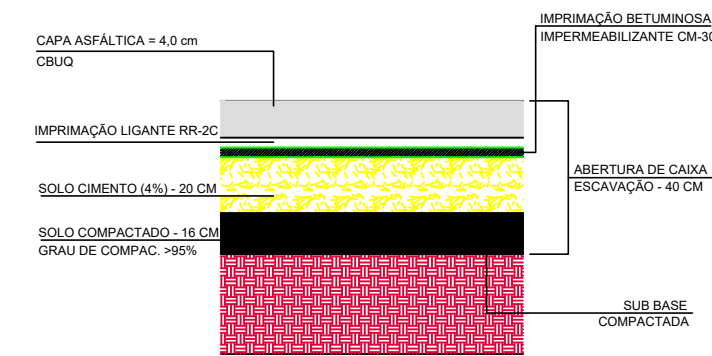

Camadas dos Pavimentos s/escala

PADRÃO INSTALAÇÃO POSTES

Sem Escala

PLACAS DE SINALIZAÇÃO DE ADVERTÊNCIA

40

R. 12/10/11

PLACA DE VELOC. PREVIST. 40 km/h

Placa de Regulamentação

Cores:

- Fundo: Branco Refletivo
- Dúzia: Verde Refletivo
- Letras: Branco Refletivo
- Símbolo: Preto Refletivo

Dimensão: Diâmetro = 0,60 m.

PARA

R. 12/10/11

PLACA PARADA OBLIGATORIA

Placa de Regulamentação

Cores:

- Fundo: Verde Refletivo
- Dúzia: Branco Refletivo
- Letras: Branco Refletivo
- Símbolo: Preto Refletivo

Dimensão: Lado = 414 mm.

The diagram illustrates two types of pavement markings:

- FAIXA DE PEDESTRE**: A series of vertical black bars representing a pedestrian lane marking. The width of each bar is labeled as "Comprimento Conforme Ruas" (Length according to streets), and the total width of the marking is indicated by a bracket.
- DIVISÃO DE FLUXO-SENTIDOS OPOSTOS**: Two parallel yellow lines representing opposite direction traffic division. The distance between the lines is labeled as "0,95".

[illegible]

CODIGO	Qtds:
R 1 - Pare	2 un
R 19 (40) - Velocidade Permitida 40 km	1 un
Rampa Deficiente	2 un
Faixa de Pedestre (hor.)	1 un
Divisão de Fluxo (hor.)	832,0 m

Rua da Colônia

Estrada Municipal da Colônia


1,25m

40


A sinalização viária deverá obedecer as diretrizes estabelecidas pelos manuais:


- Sinalização Vertical de Regulamentação -Volume I, CONTRAN/DENATRAM de 25 de agosto de 2005 .
- Sinalização Horizontal de Regulamentação"-Volume IV, CONTRAN/DENATRAM de 11 de maio de 2007

	Pavimento em CBQU
	Guia e Sarjeta
	Passeio
	Guarda Corpo
	Muro Ala
	Aterro
	Corte

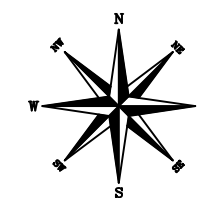


Planta: Implantação

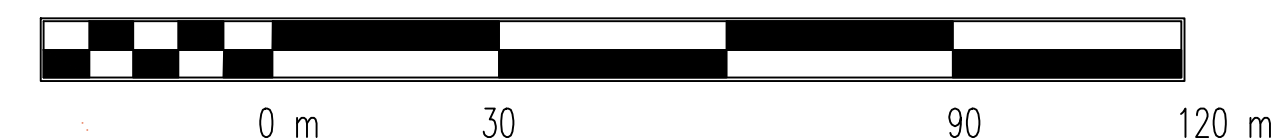


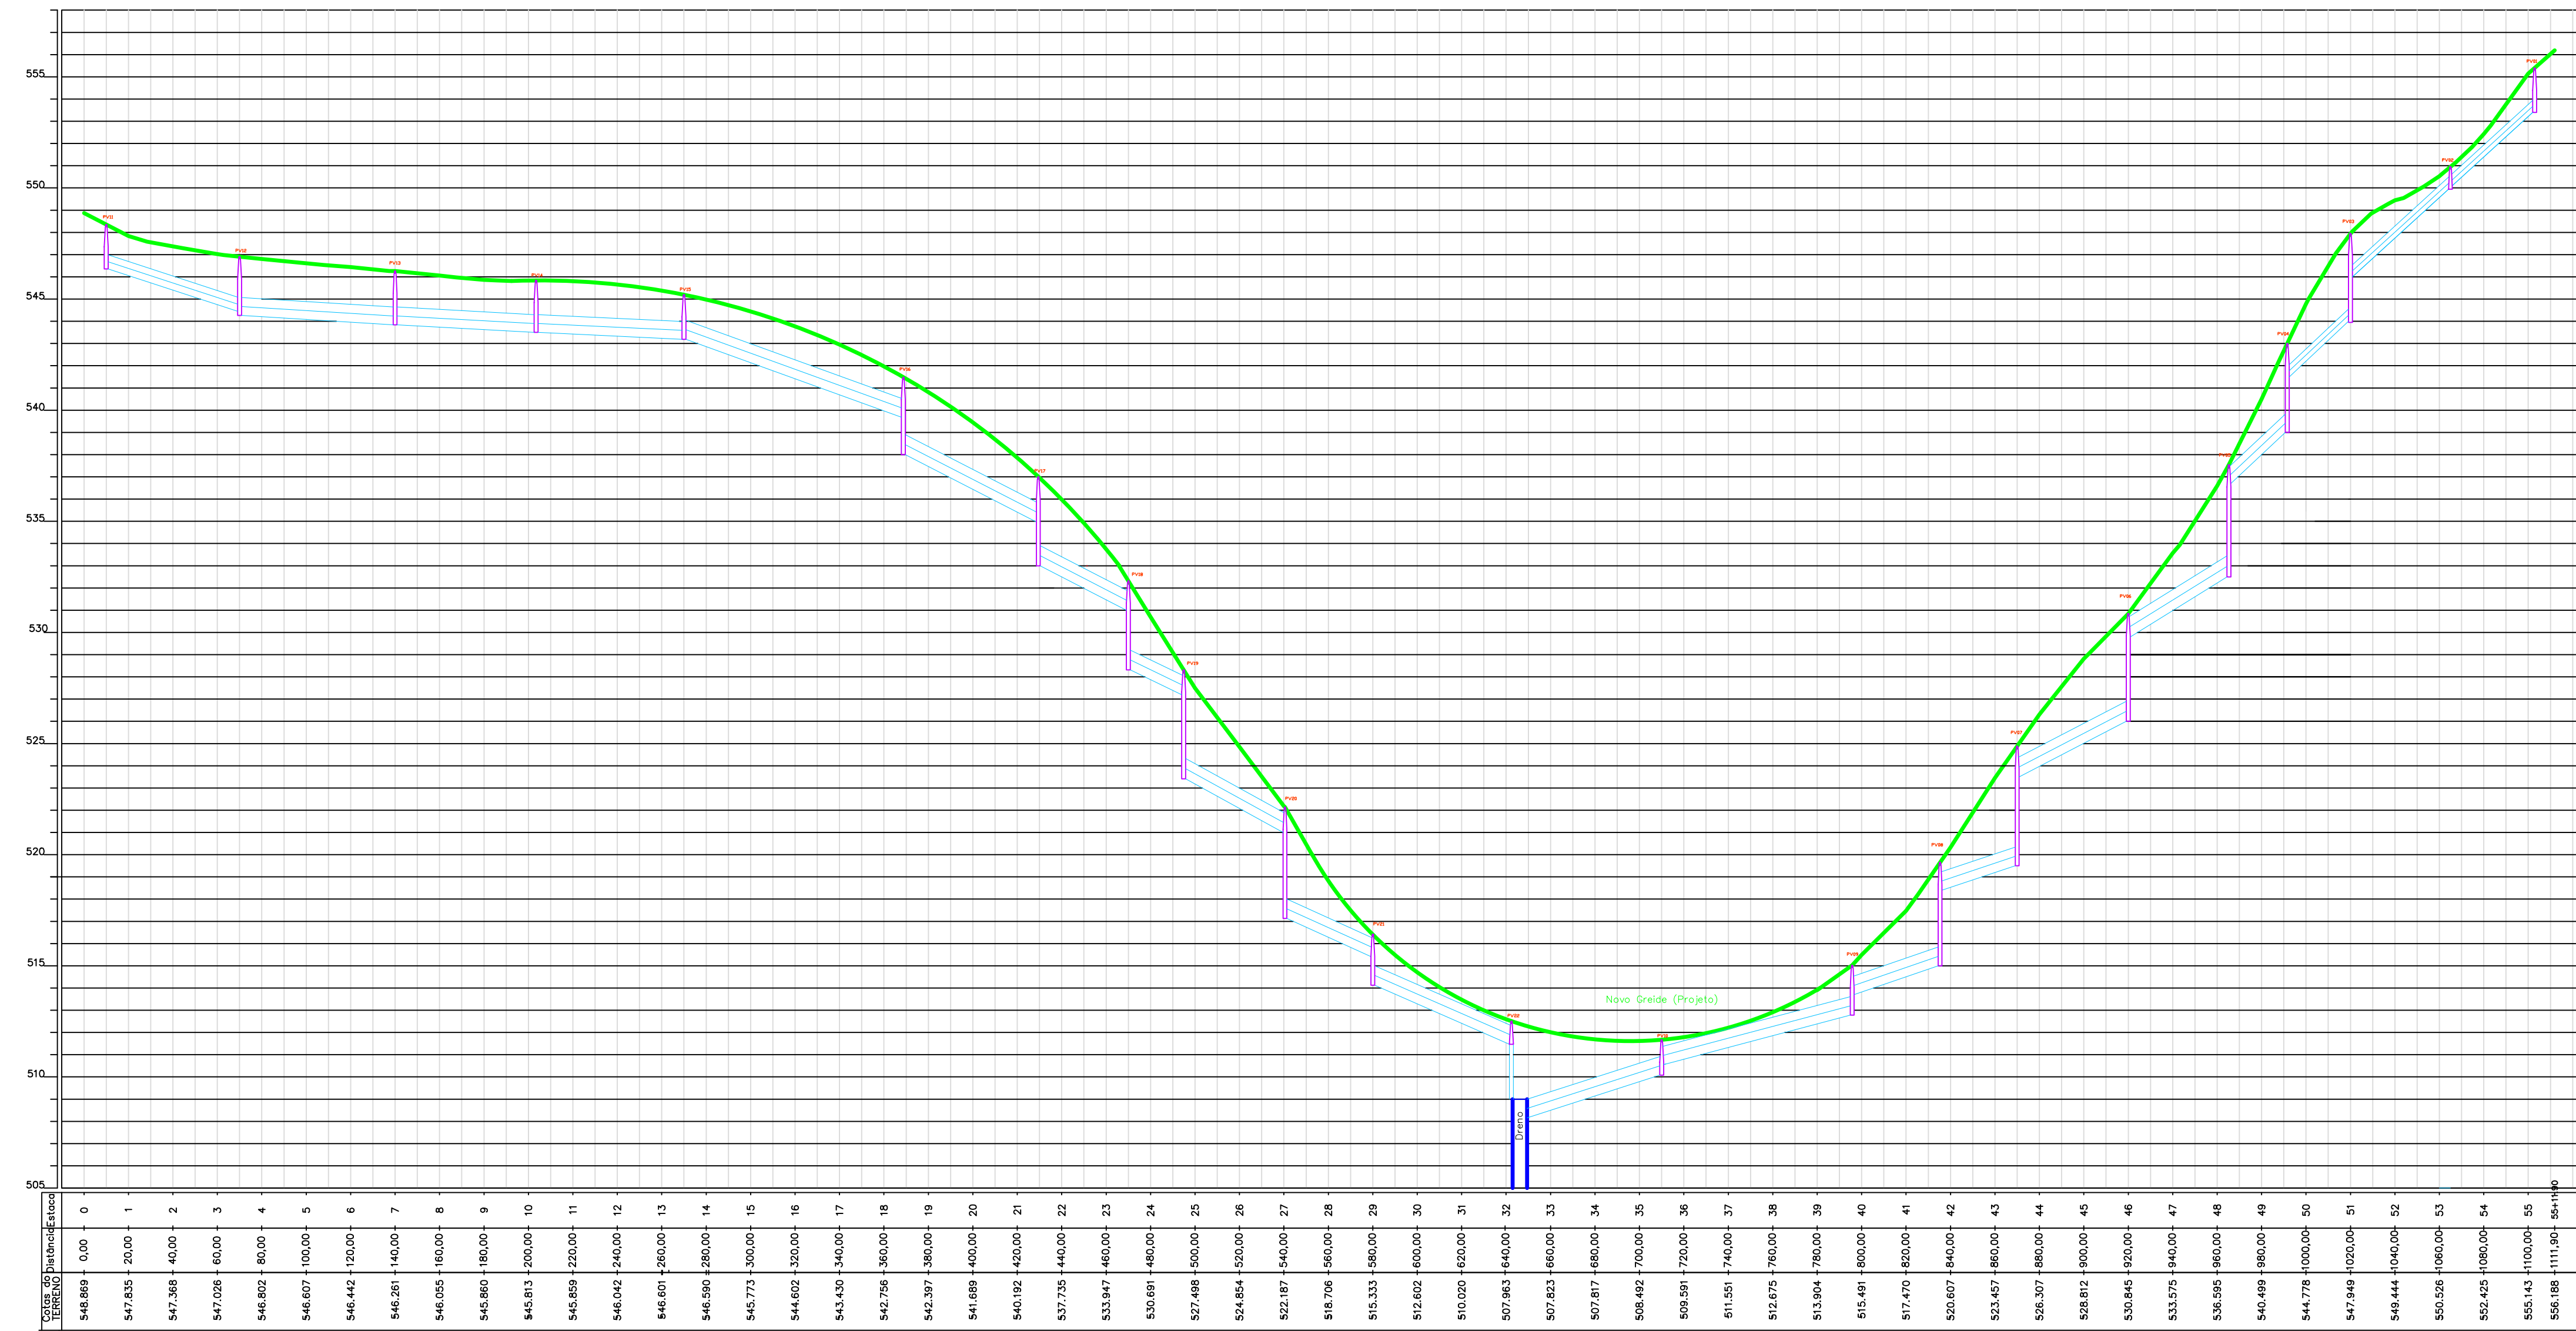


GUIA E SARJETA
s/escala

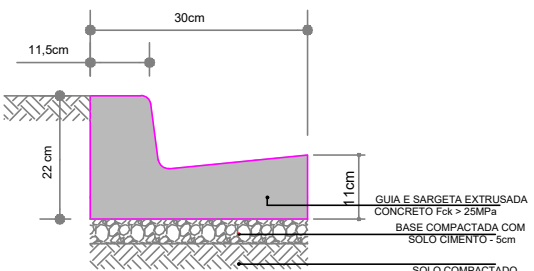


BOCA DE LOBO COM GRELHA METÁLICA
s/escala

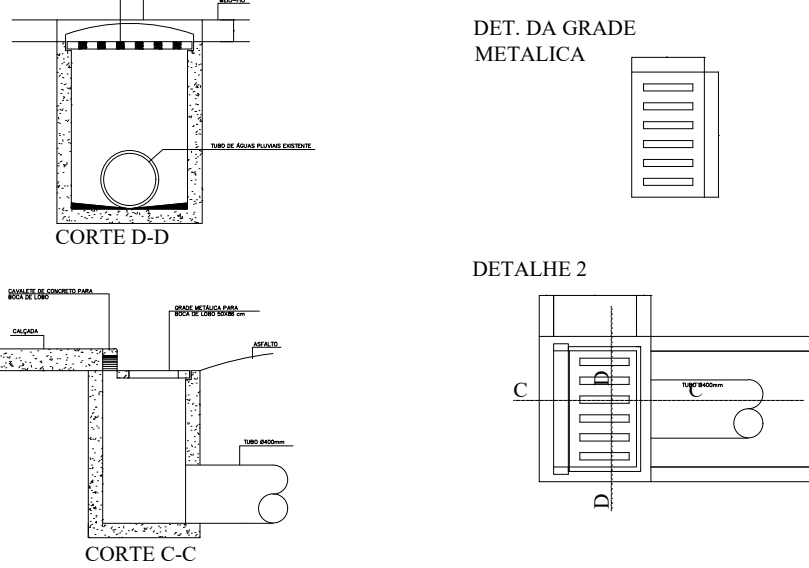


DISSIPADOR
s/escala

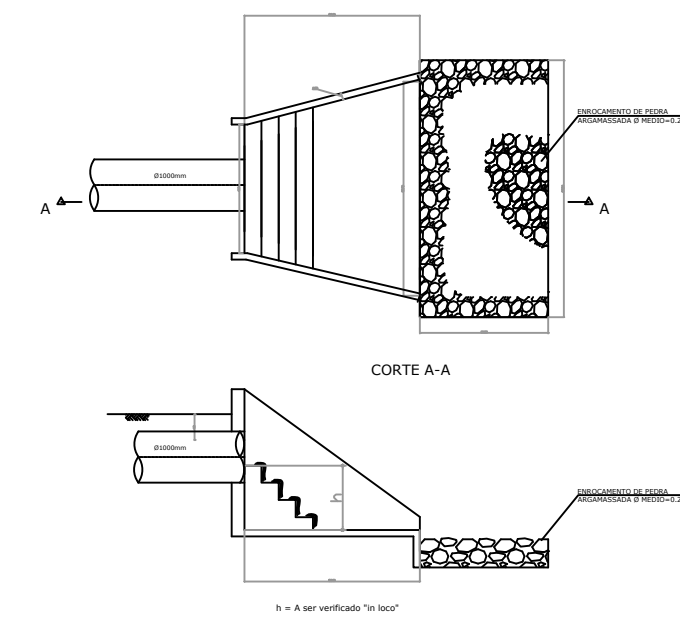

SISTEMA DE DRENAGEM
s/escala

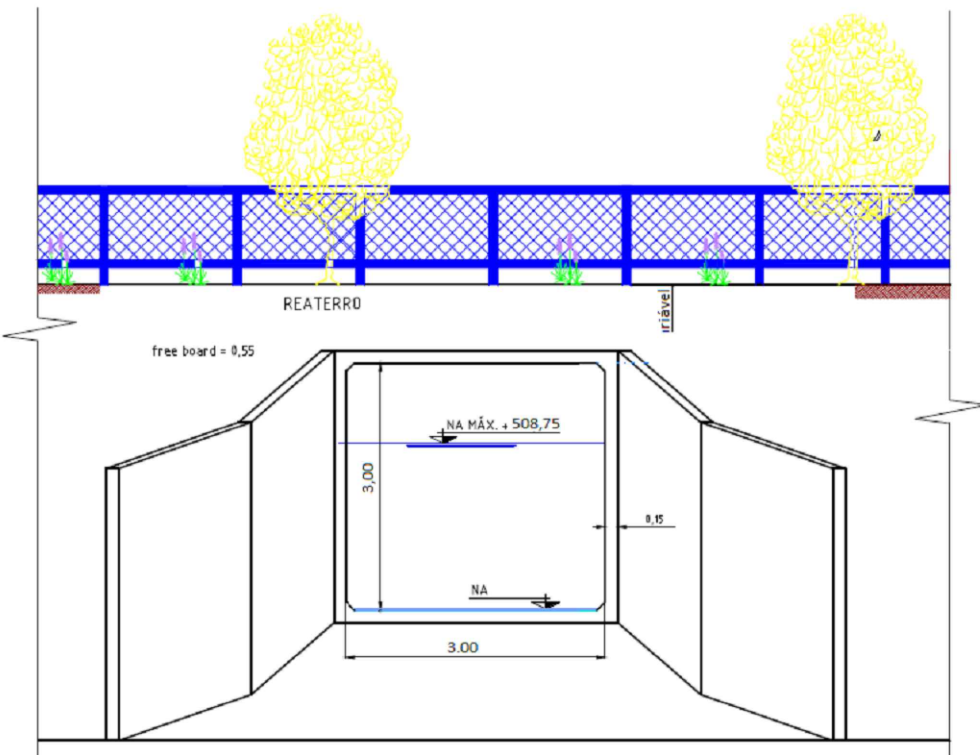

Perfil Longitudinal

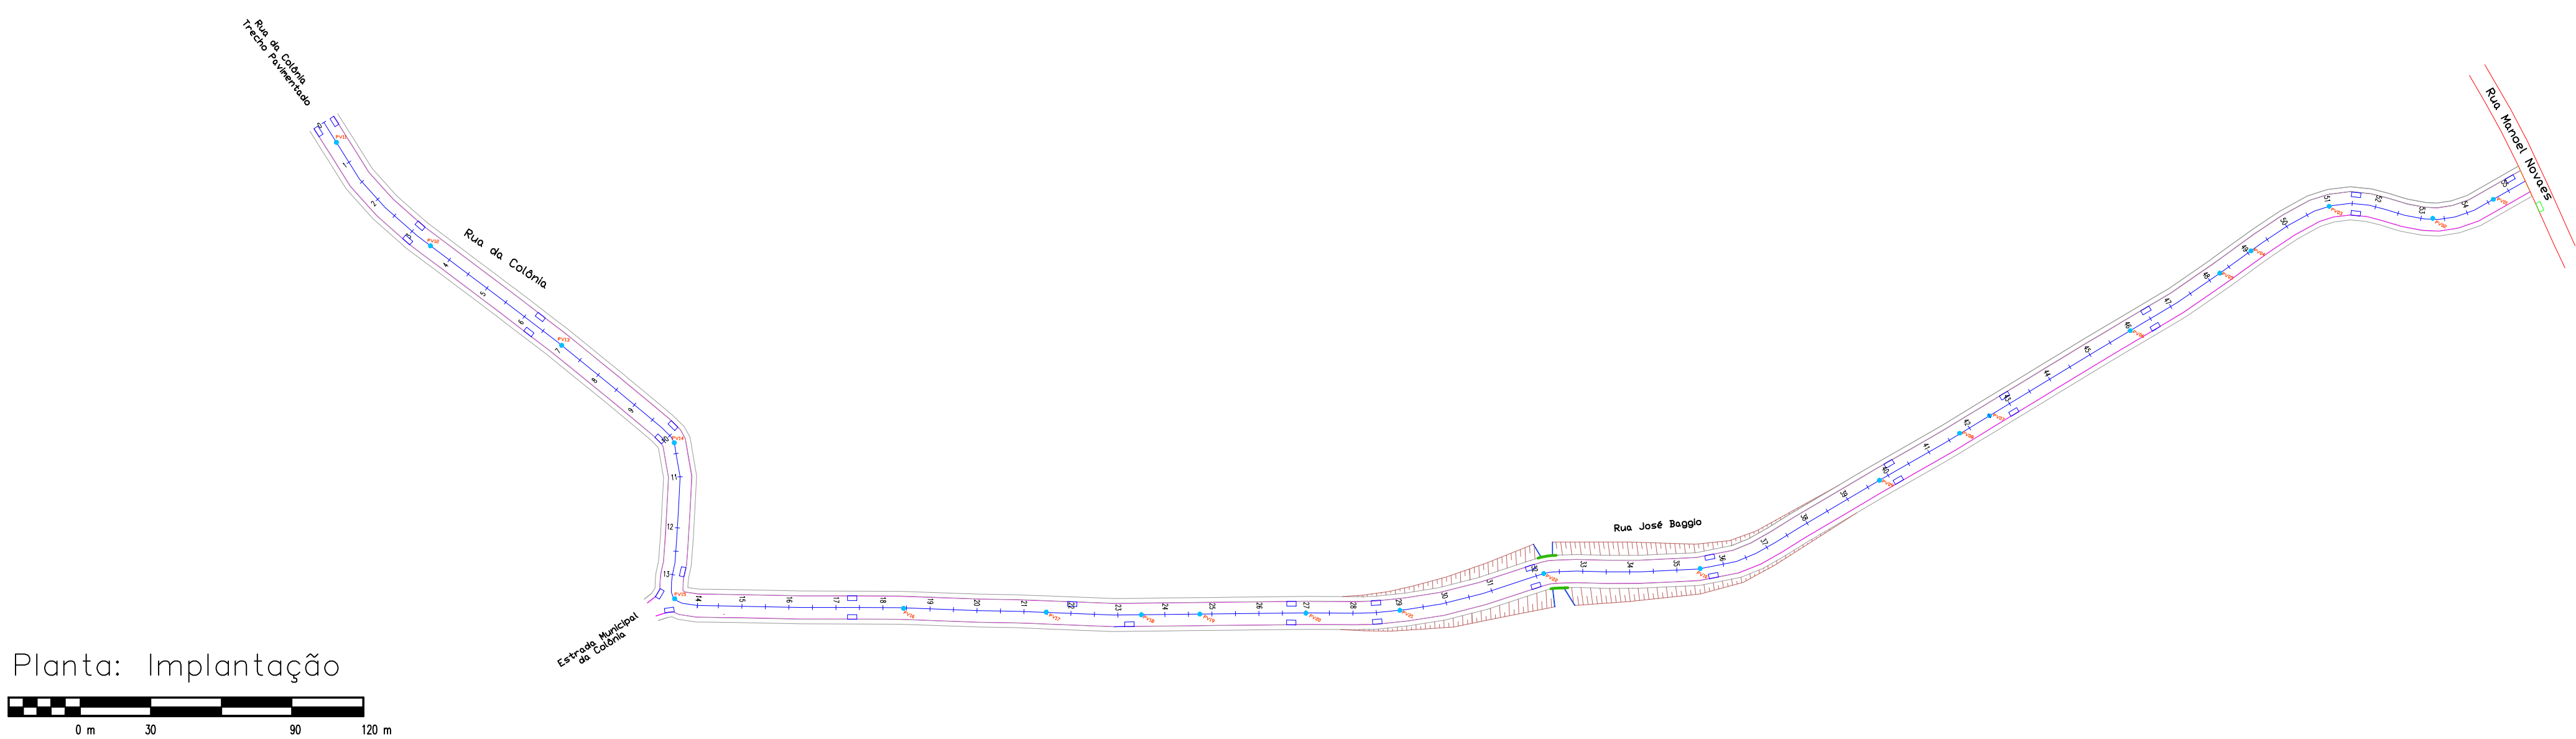

Planta: Implantação

PV - POÇO DE VISITA

GALERIA PROJETADA

TERRENO

PV - POÇO DE VISITA PROJETADO

BOCA DE LOBO PROJETADA

RAMAL PROJETADO Ø400mm

BOCA DE LOBO EXISTENTE

GUIAS E SARJETAS

GUARDA CORPO

TR - TRECHO

B - BACIAS

Obs.: Todas as saídas terão dissipadores de energia projetado.


Nº do PV
PV01
Poço de Visita

Cota do Terreno
Cota de Fundo do PV
Profundidade

i = inclinação (m/m)


ADMIR JOSÉ GACON JUNIOR
ENGENHEIRO CIVIL - CREA-SP: 5069730378
ART - 28027230220736535

DENOMINAÇÃO	PROJETO DE PAVIMENTAÇÃO
LOCAL	RUA DA COLÔNIA / RUA JOSÉ BAGGIO - S/ Nº - JUMIRIM - SP
REFERÊNCIA	PREFEITURA MUNICIPAL DE JUMIRIM-SP
TÍTULO	PROJETO DE PAVIMENTAÇÃO: DRENAGEM PLUVIAL

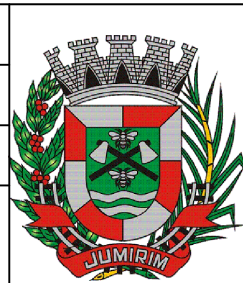


FOLHA	05/07
ANEXO	01
REVISÃO	01
PADRÃO	A1
DATA	MAI/2022
ESCALA	1:200

Rua da Colônia
Trecho Pavimentado

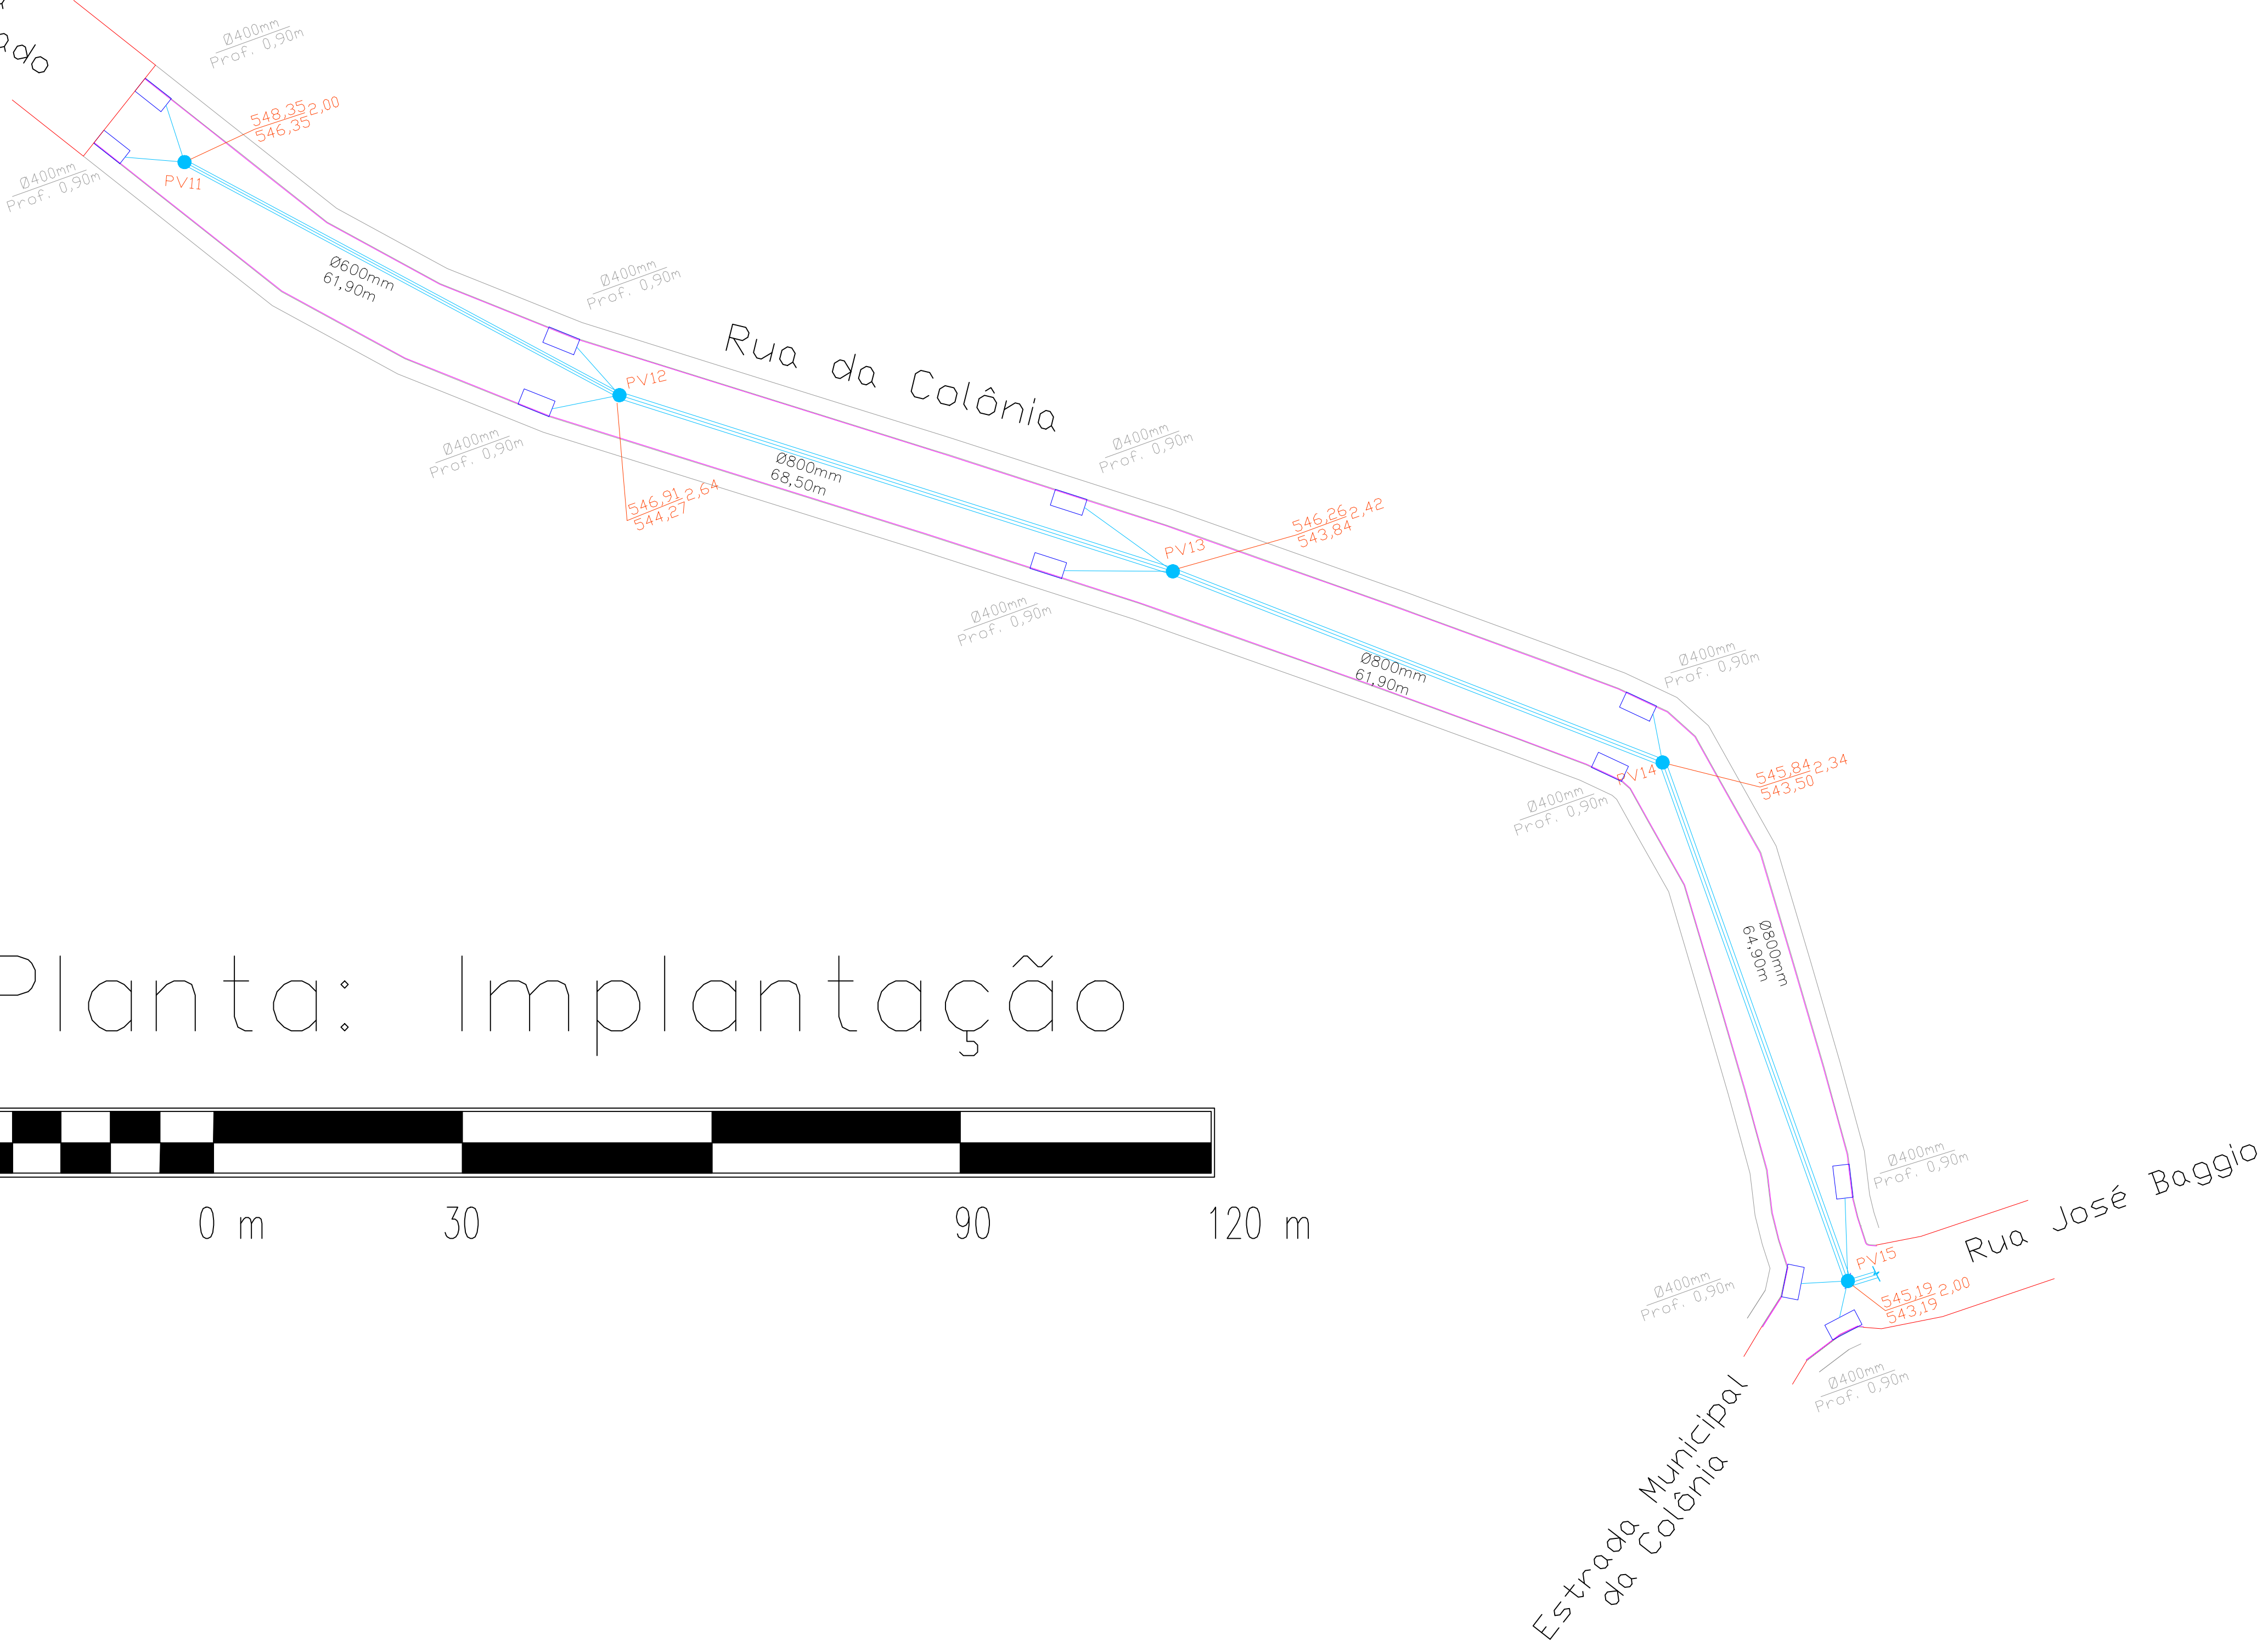


Planta: Implantação

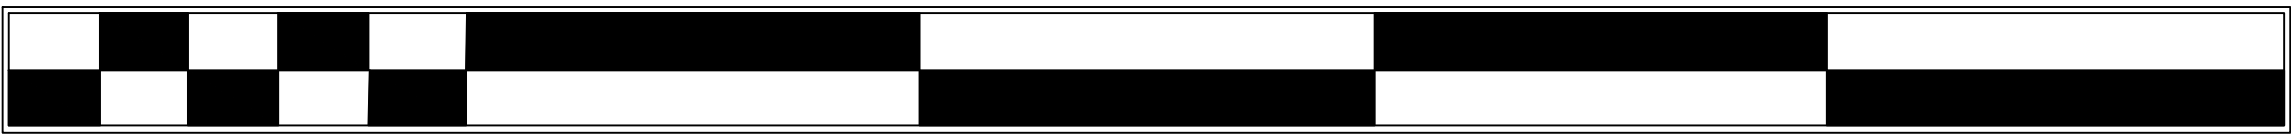


0 m 30 90 120 m

GUIA E SARJETA s/escala


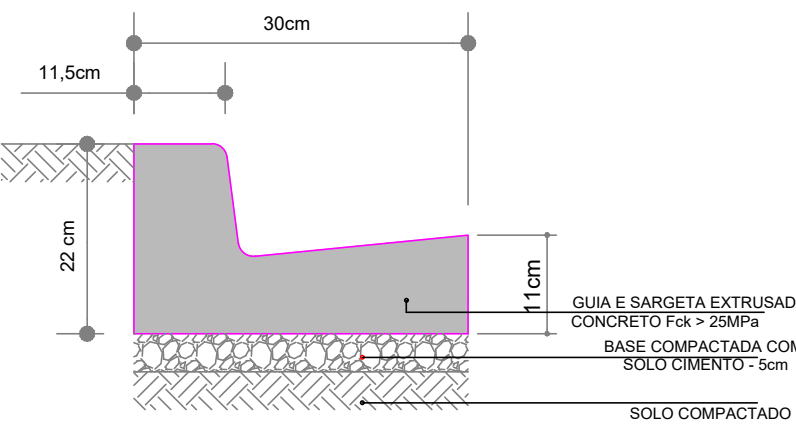


BOCA DE LOBO COM GRELHA METÁLICA s/escala

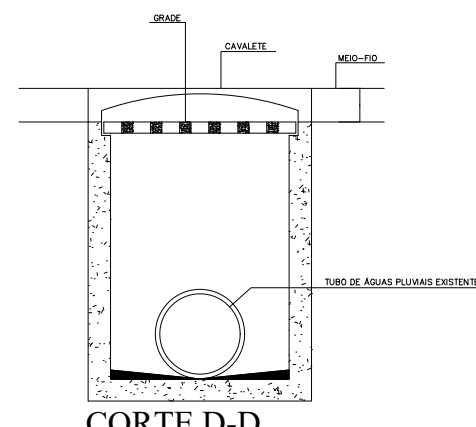


CORTE D-D

DET. DA GRADE METÁLICA

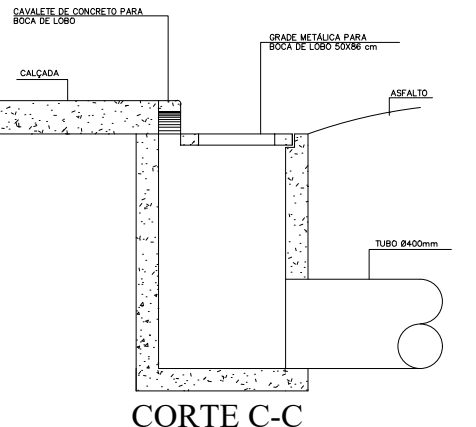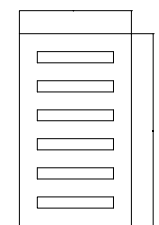

CORTE C-C

DETALHE 2

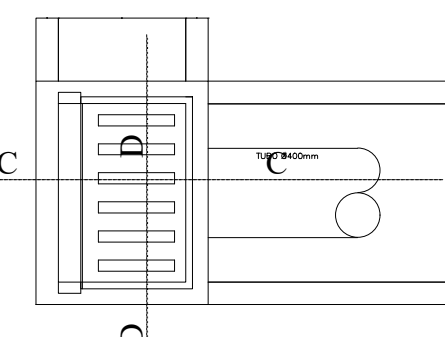

RESUMO

Item	Qtds:	Qtds:
Poço de Visita (P.V.)	5 uni.	11,23 m
Tubo de Concreto - d 0,60 m		76,90 m
Tubo de Concreto - d 0,80 m		298,30 m
Boca de Lobo	9 uni.	

LEGENDA



PV - POÇO DE VISITA



GALERIA PROJETADA



TERRENO



PV - POÇO DE VISITA PROJETADO



BOCA DE LOBO PROJETADA



RAMAL PROJETADO Ø400mm



BOCA DE LOBO EXISTENTE



GUIAS E SARJETAS



GUARDA CORPO

TR - TRECHO

B - BACIAS

Obs.: Todas as saídas terão dissipadores de energia projetado.

Nº do PV

PV01

Poço de Visita

Cota do Terreno

Cota de Fundo do PV

Profundidade

i = inclinação (m/m)



ADMIR JOSÉ GACON JUNIOR
ENGENHEIRO CIVIL - CREA-SP: 5069730378
ART - 28027230220736535

DENOMINAÇÃO	PROJETO DE PAVIMENTAÇÃO
LOCAL	RUA DA COLÔNIA - S/ Nº - JUMIRIM - SP
REFERÊNCIA	PREFEITURA MUNICIPAL DE JUMIRIM-SP
TÍTULO	PROJETO DE PAVIMENTAÇÃO: DRENAGEM PLUVIAL RUA DA COLÔNIA





FOLHA	06/07
ANEXO	01
REVISÃO	01
PADRÃO	A1
DATA	MAI/2022
ESCALA	VARIÁVEL

Diagrama de uma base compactada com uma guia e sarjeta extrudada. O diagrama mostra uma seção transversal com dimensões: largura total de 30cm, largura da base compactada de 11,5cm, altura da base compactada de 22cm, altura da guia e sarjeta extrudada de 1cm. As camadas são: GUIA E SARJETA EXTRUDADA, CONCRETO FCK = 25MPa, BASE COMPACTADA COM SOLO CIMENTO - 5cm e SOLO COMPACTADO.

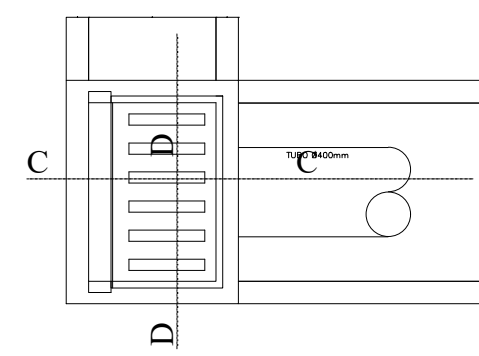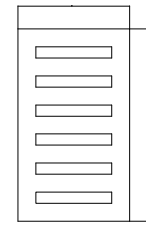


Technical drawing showing a cross-section of a wall assembly. On the left, two horizontal pipes are labeled with a diameter of $\varnothing 100 \text{ mm}$. The wall structure consists of a vertical section with internal vertical reinforcement (labeled 'REINFORZADO DE ARMAS') and a horizontal section with a layer of insulation (labeled 'INSULAMENTO DE Lã de Vidro'). A section line 'A-A' is indicated on both the left and right sides of the drawing.

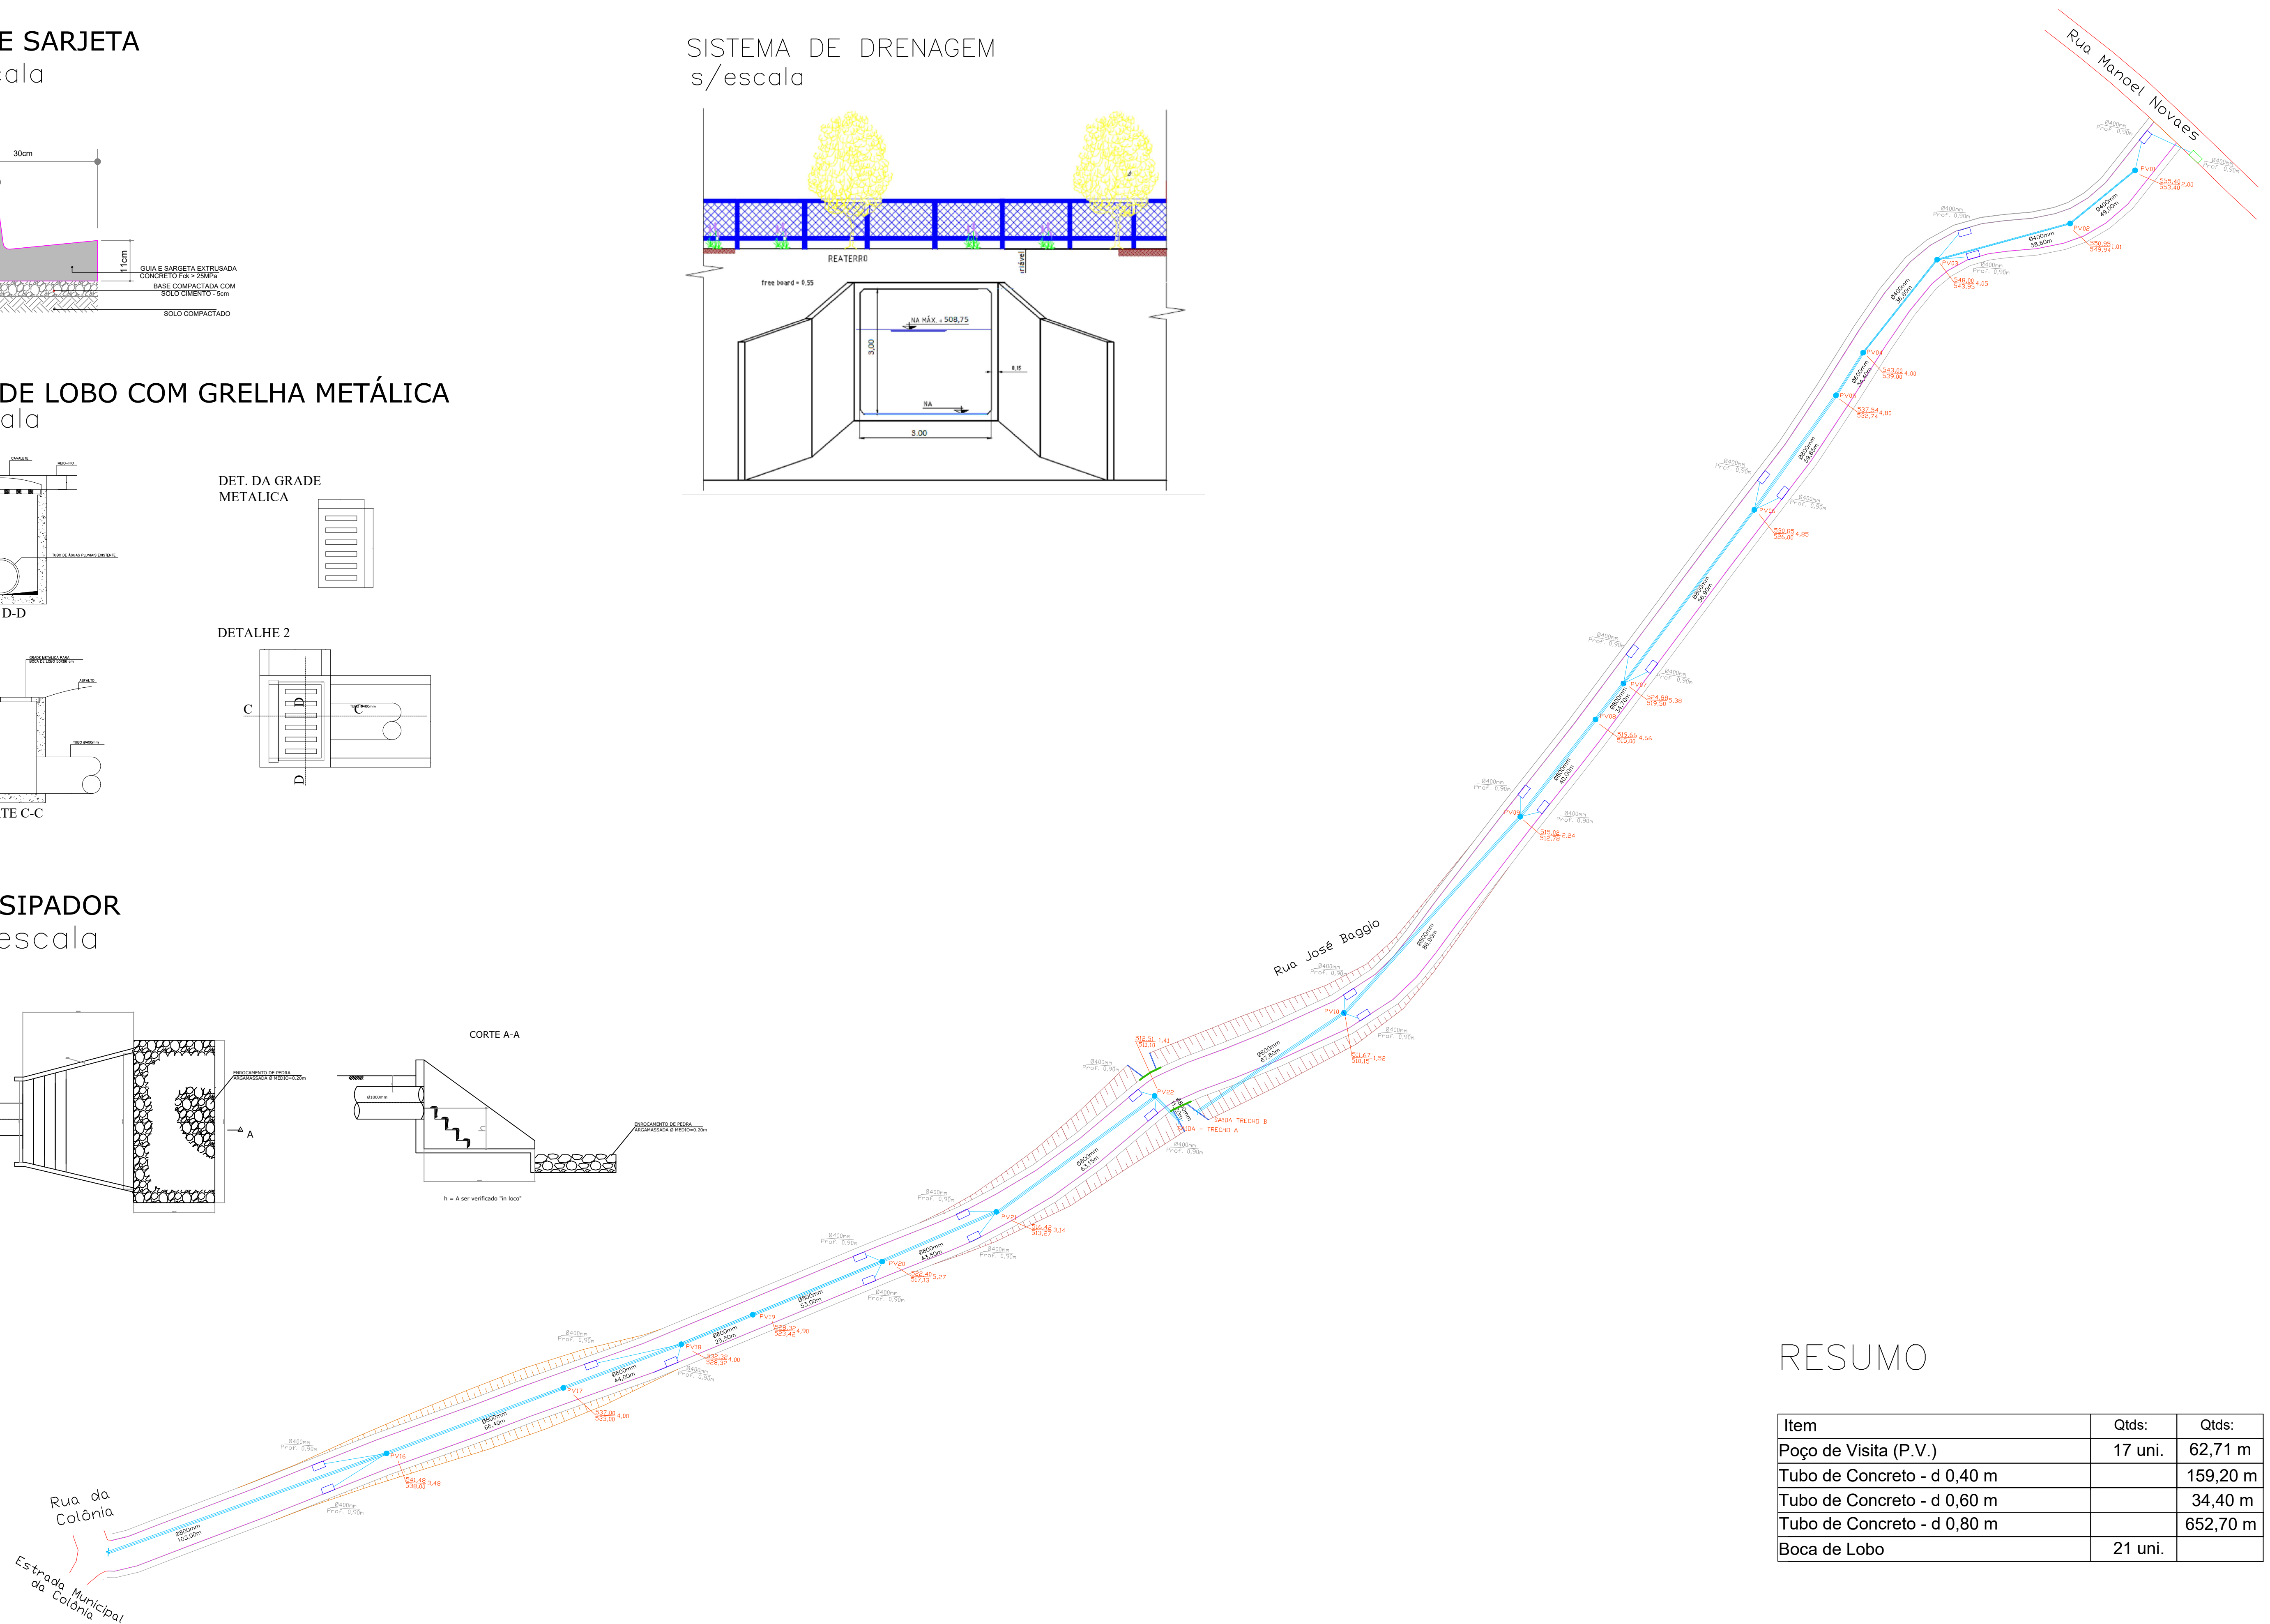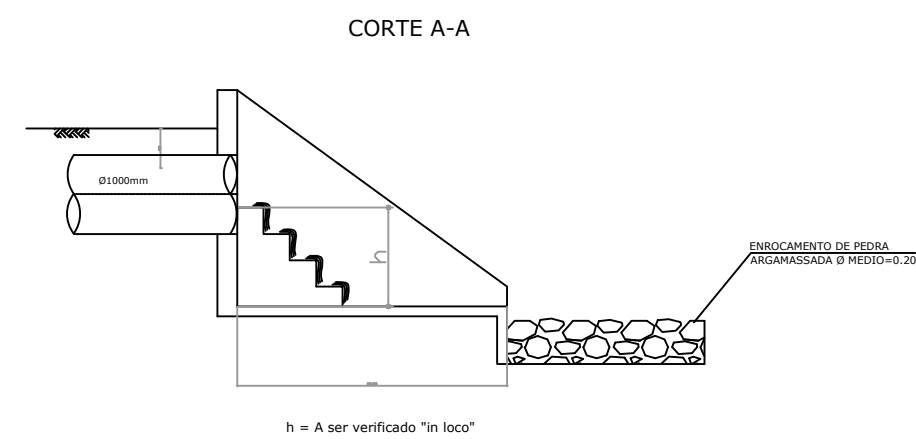

Item	Qtds:	Qtds:
Poço de Visita (P.V.)	17 uni.	62,71 m
Tubo de Concreto - d 0,40 m		159,20 m
Tubo de Concreto - d 0,60 m		34,40 m
Tubo de Concreto - d 0,80 m		652,70 m
Boca de Lobo	21 uni.	

	DENOMINAÇÃO	PROJETO DE PAVIMENTAÇÃO		FOLHA
	LOCAL	RUA DA COLÔNIA / RUA JOSÉ BAGGIO - S/ N° - JUMIRIM - SP		ANEXO
	REFERÊNCIA	PREFEITURA MUNICIPAL DE JUMIRIM-SP		DATA
	TÍTULO	PROJETO DE PAVIMENTAÇÃO: DRENAGEM PLUVIAL RUA DA JOSÉ BAGGIO		ESCALA

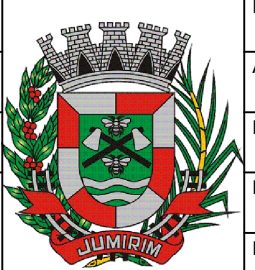

ADMIR JOSÉ GACON JUNIOR
ENGENHEIRO CIVIL - CREA-SP: 5069730378
ART - 28027230220736535