



PLANTA BAIXA- PAV. TERREO
ESC. - 1:100

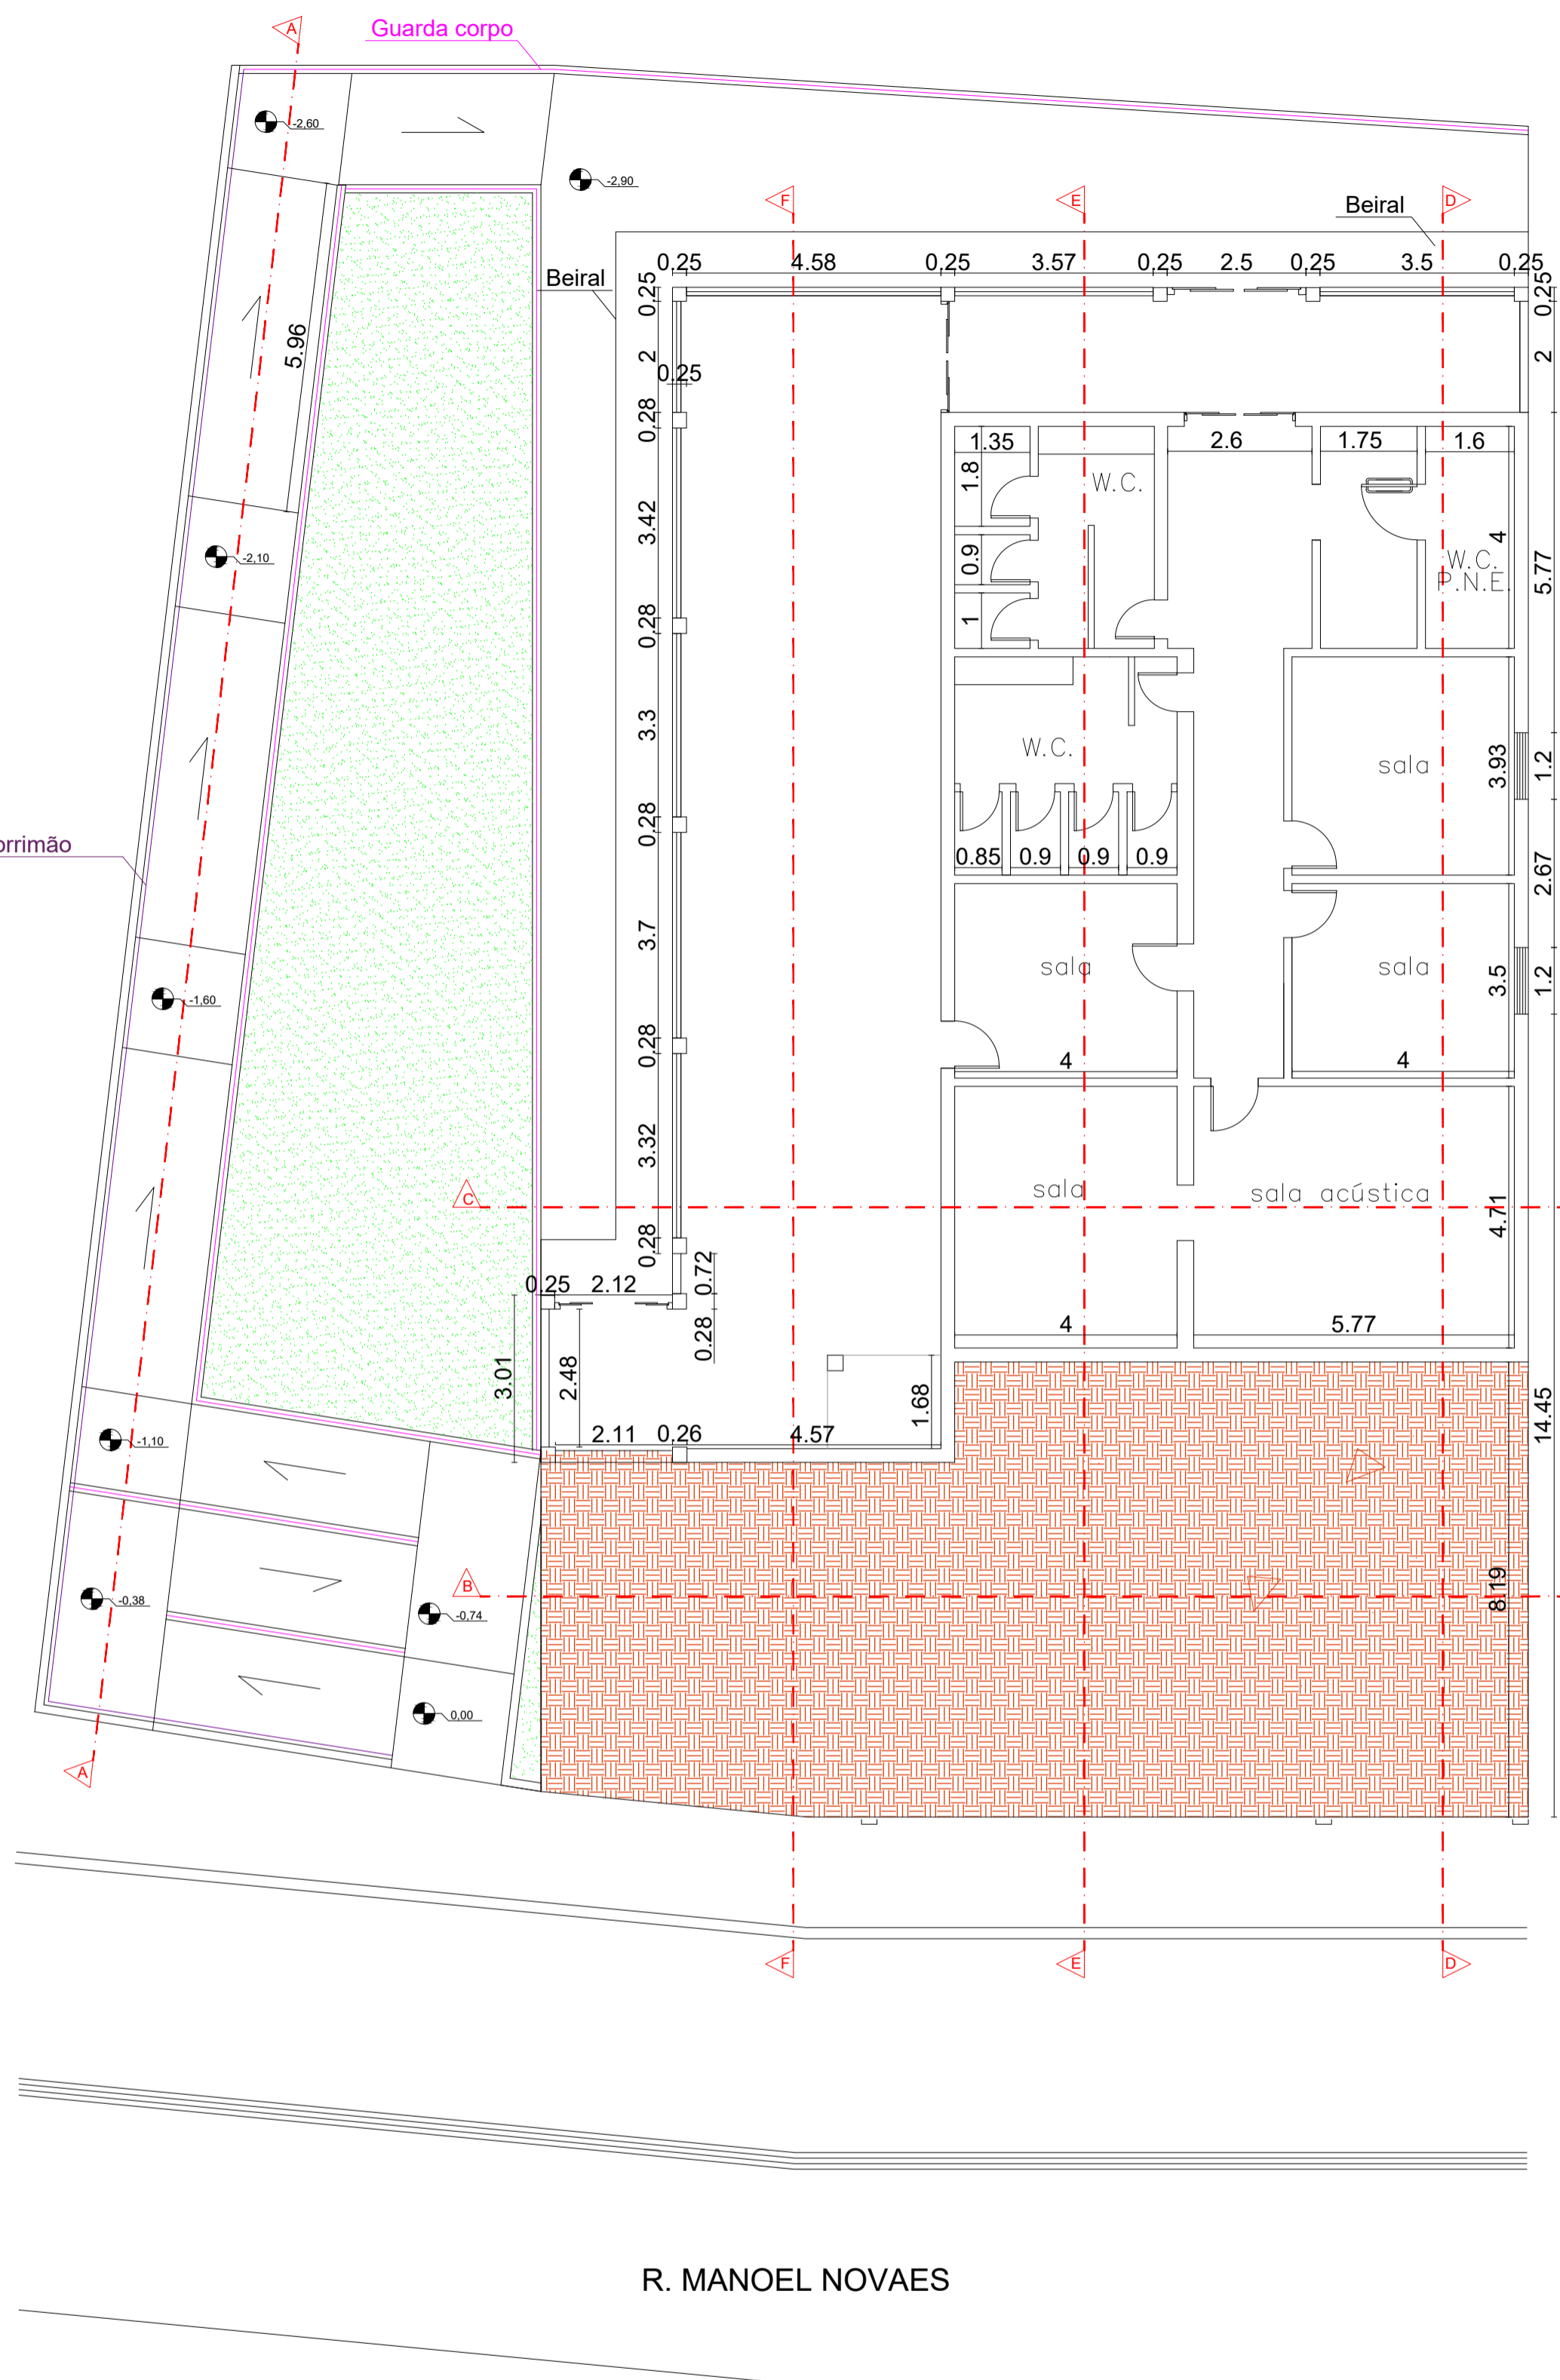

PLANTA BAIXA- PAV. INFERIOR
ESC. - 1:100

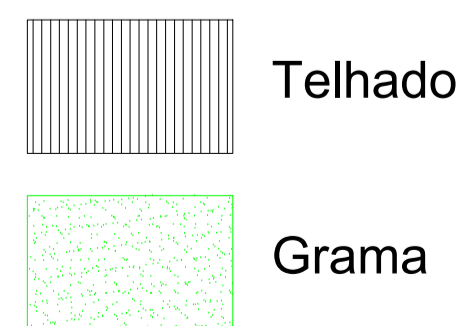


- Corrimão
- Existente
- - - Linhas de corte
- Guarda corpo
- Circulação

OBS.:

PAVIMENTO INFERIOR:
 CÔMODO SECOS - TERÃO PISO CERÂMICO ANTE-DERRAPANTE,
 EXETO O ESTUDIO QUE TERÁ PISO EM CARPETE.
 ÁREA EXTERNA - TERÃO PISO CERÂMICO ANTE-DERRAPANTE
 CÔMODO MOLHADOS - TERÃO PISO CERÂMICO ANTE-DERRAPANTE E
 BARRADO IMPERMEAVEL (AZULEJO) DE ALTURA 1,50m

PAVIMENTO SUPERIOR:
 CÔMODO SECOS - TERÃO PISO DE PORCELANATO MADEIRA.
 CÔMODO MOLHADOS - TERÃO PISO CERÂMICO ANTE-DERRAPANTE E
 BARRADO IMPERMEAVEL (AZULEJO) DE ALTURA 1,50m

TODOS:
VENTILAÇÃO - OS CÔMODO QUE NÃO POSSUEM VENTILAÇÃO
 NATURAL, TRABALHARÃO COM VENTILAÇÃO MECÂNICA
FORRO EM GESSO

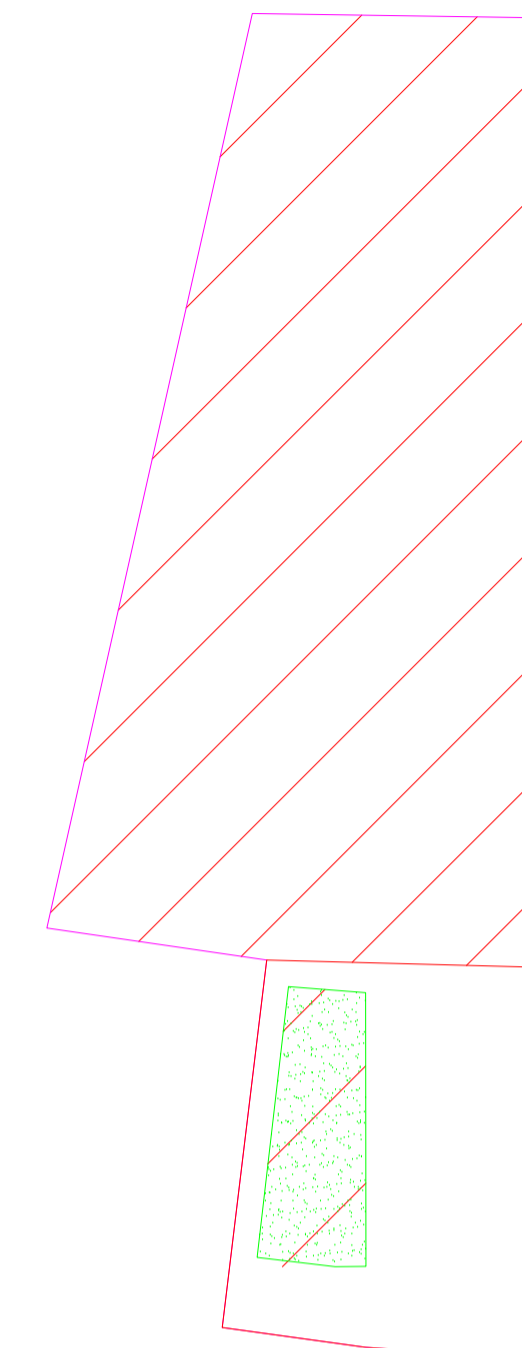


R. MANOEL NOVAES

DETALHE DE IMPLANTAÇÃO
S/ESC

Título: Projeto Arquitetônico do Clube Recreativo de Jumarim
 Folha: 03/07

Objetivo: Planta baixa
 Município: Jumarim

Escala: Indicada
 Data: 17/08/2022
 Estado: SP

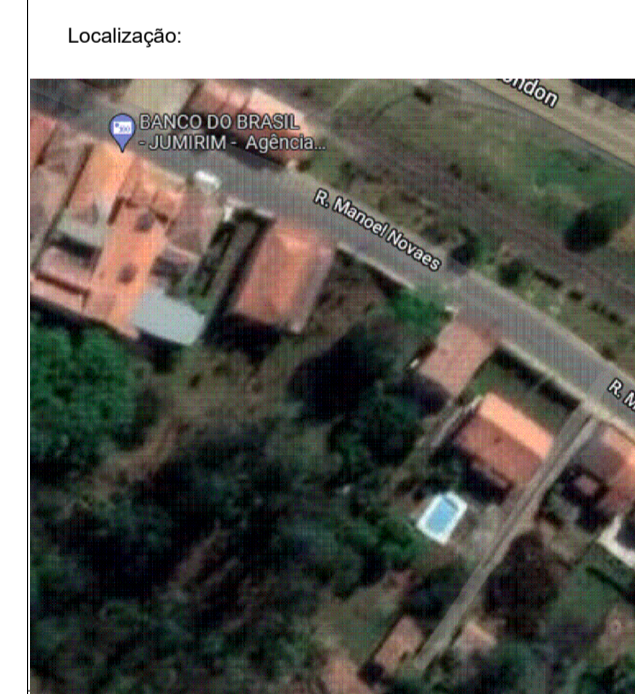

Proprietários:
 Prefeitura Municipal de Jumarim
 Resp. Técnico e Autor do Projeto:

Ageotech Engenharia Geotecnologia Ltda.
 Rua do Comércio, 457, Tietê - SP
 Fone: (15) 3282-1541
 Contato: ageotech.eng@gmail.com
 Engenheiro Civil e Agrimensor Jorge Gebraiel Belliz
 CREA 0601331491
 ART 28027230220979452

Tabela de Áreas:	
Área do terreno:	3.289,07 m ²
Área Existente:	674,25 m ²
Área a demolir:	72,05 m ²
Área a ampliar:	94,68 m ²
Área de Cobertura:	495,93 m ²
Área piso:	668,23 m ²
Área pav. inferior:	350,60 m ²
Área pav. térreo:	418,33 m ²
Taxa de ocupação:	25,29 %
Área total construída:	768,93 m ²