


PLANTA BAIXA- PAV. TERREO  
ESC. - 1:100


OBS.:  
PAREDES DA ÁREA DO SALÃO:  
AS PAREDES QUE FAZEM O FECHAMENTO DO SALÃO COM A ÁREA EXTERNA DEVERÃO SER REVESTIDAS COM MEIA PAREDE DO TIPO DRYWALL COM LÃ DE VIDRO DE DENSIDADE 20 KG/M<sup>3</sup> E 50 MM DE ESPESSURA

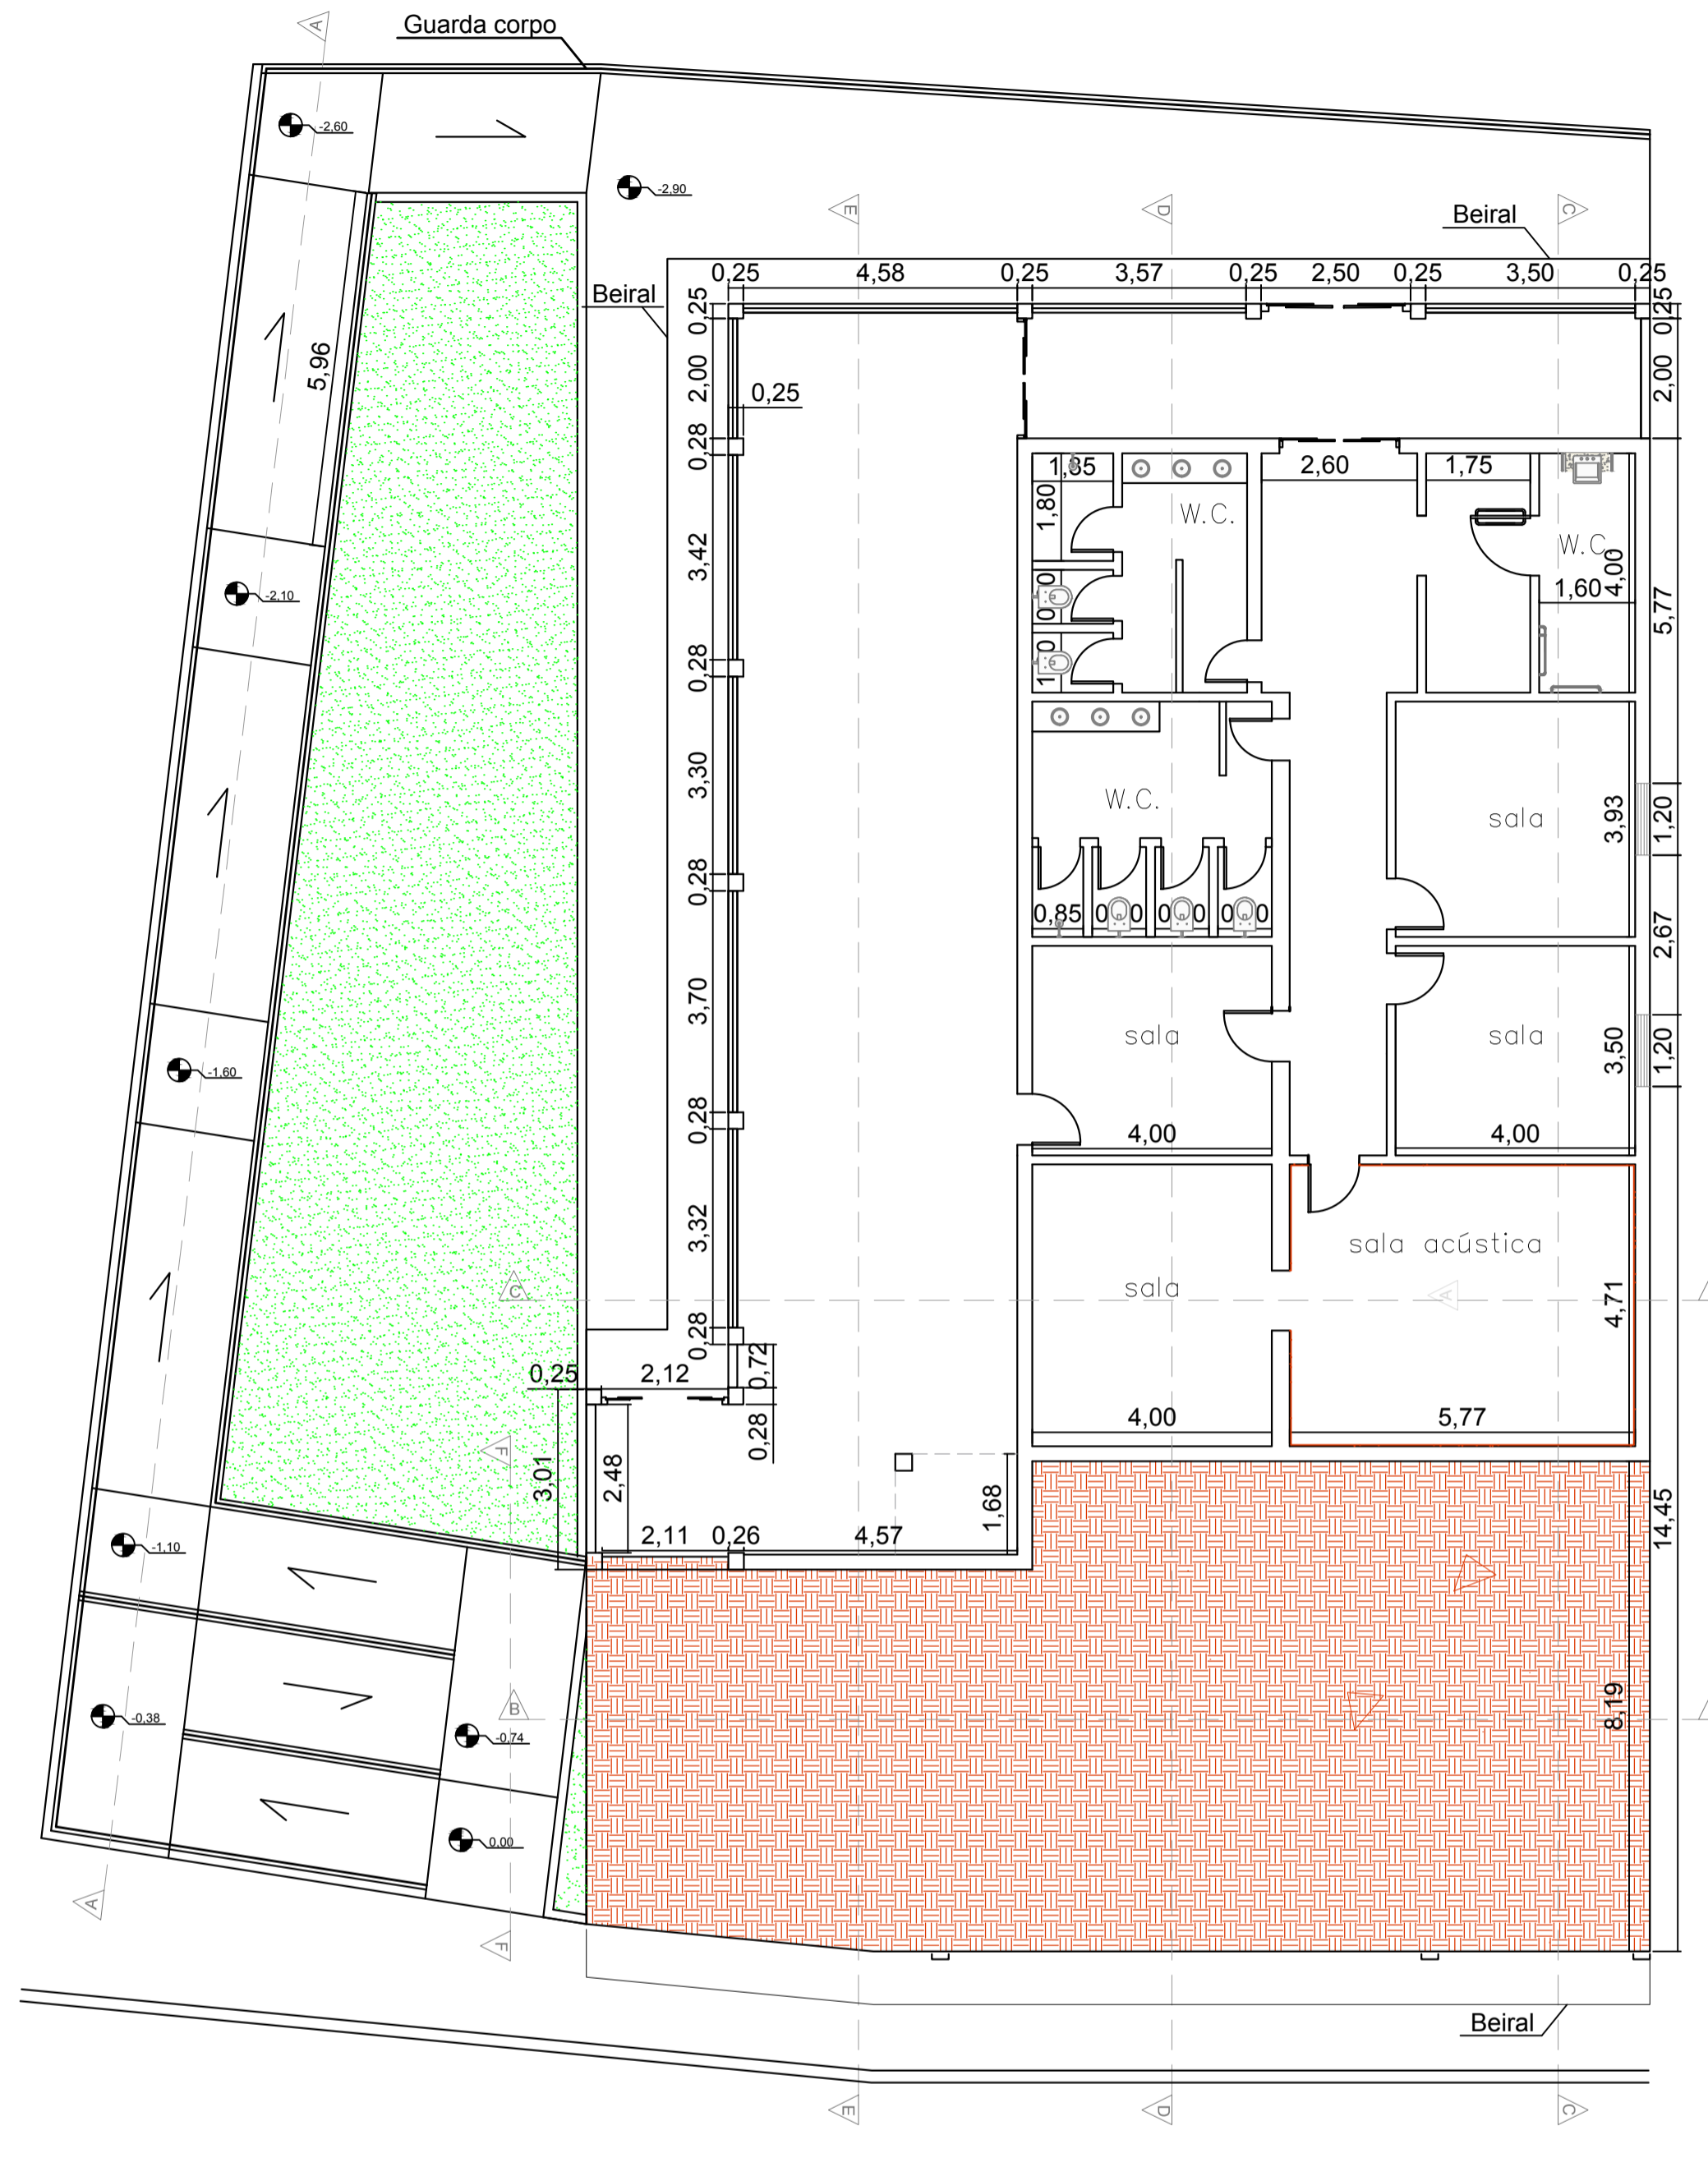

PLANTA BAIXA- PAV. INFERIOR  
ESC. - 1:100




- Area existente
- Linhas de corte
- Guarda corpo
- > Circulação

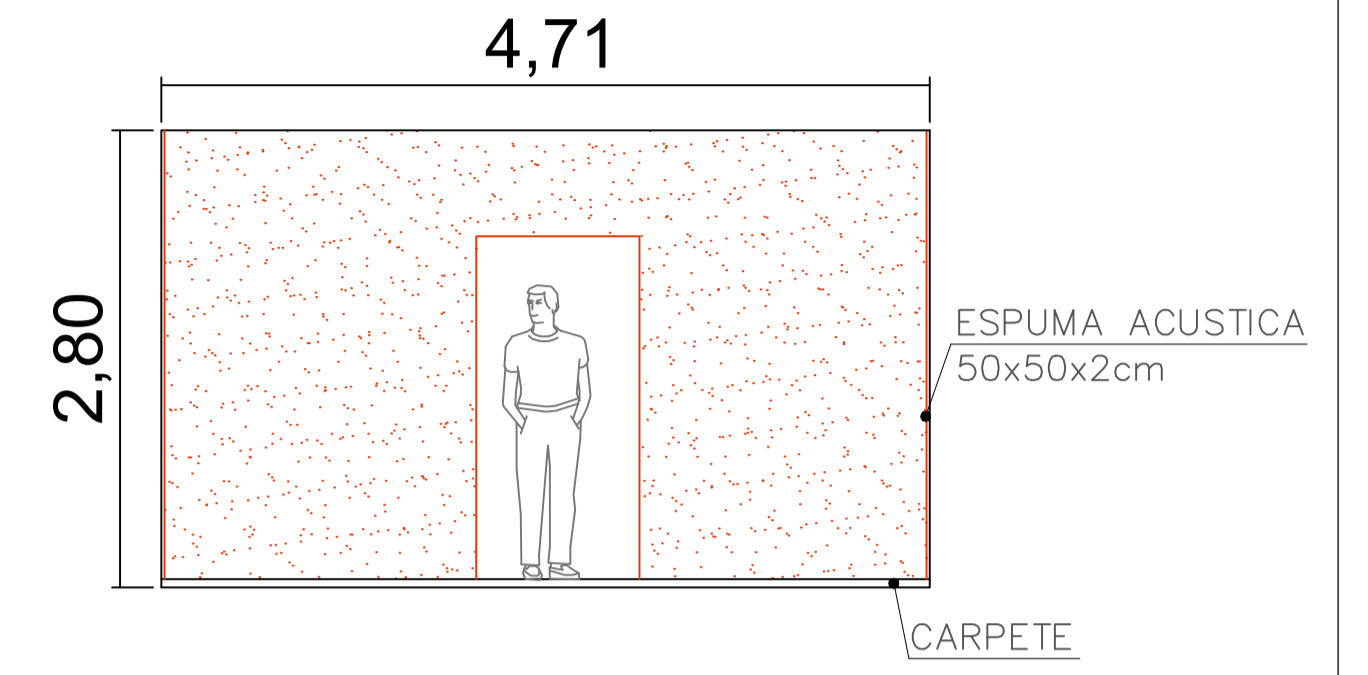

VISTA A - SALA ACÚSTICA (PERFIL)  
S/ ESC.

|   |                        |
|---|------------------------|
| Título:<br><b>Clube Recreativo de Jumirim</b> | Folha:<br><b>01/02</b> |
| Objetivo:<br>Projeto de Isolamento Acústico   |                        |
| Município:<br>Jumirim                         |                        |
| Escala:<br>Indicada                           | Data:<br>17/08/2022    |
|   | Estado:<br>SP          |

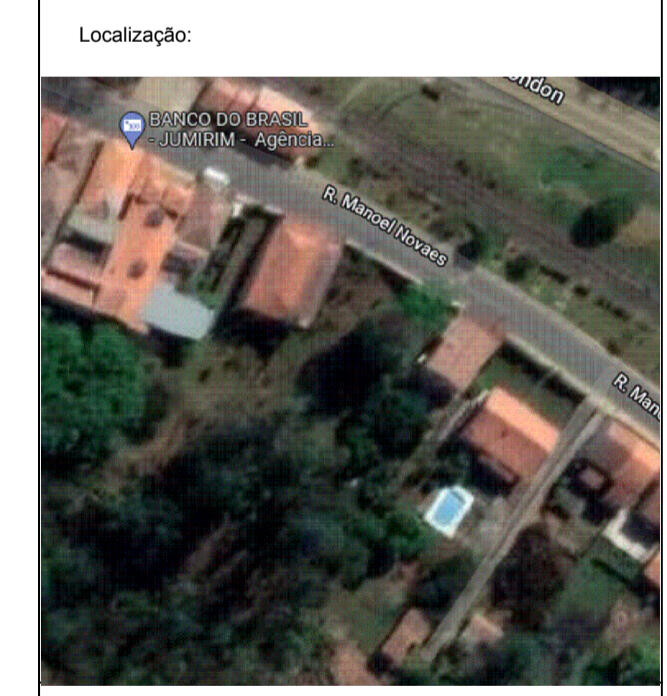

Proprietários:  
  
Prefeitura Municipal de Jumirim

Resp. Técnico e Autor do Projeto:  
  
Engenheiro Civil e Agrimensor Jorge Gebraiel Bellaz  
CREA 0601331491  
ART 28027230220979452

Ageotech Engenharia Geotecnologia Ltda.  
Rua do Comércio, 457, Tietê - SP  
Fone: (16) 3282-1541/3282-1768  
Contato: ageotech.eng@gmail.com