



## NOTAS

- Os serviços de interligação serão executadas pela concessionária, com orçamento/obra específica.
- Por se tratar de atendimento exclusivo à iluminação pública não se faz necessário apresentação dos cálculo de queda de tensão.
- Dentre os postes onde serão instalados a iluminação pública nove deles são pré-existentis.
- Os 2 postes a ser instalados, deverão seguir padrão da concessionária, e serão locados pela fiscalização.
- O projeto e execução deverão seguir as normas vigentes e orientações da concessionária.
- Cabo secundário para rede de baixa tensão será do tipo 35mm<sup>2</sup> sustentado por cordoalha de 7,94mm conforme ND.12/1.

## TERMO DE CONCORDÂNCIA

Concordamos com a implantação dos postes aqui projetados e declaramos que os mesmos serão alocados à 0,30m do alinhamento de guias e sarjetas definidas por esta P.M.

Prefeitura Municipal de Jumarim

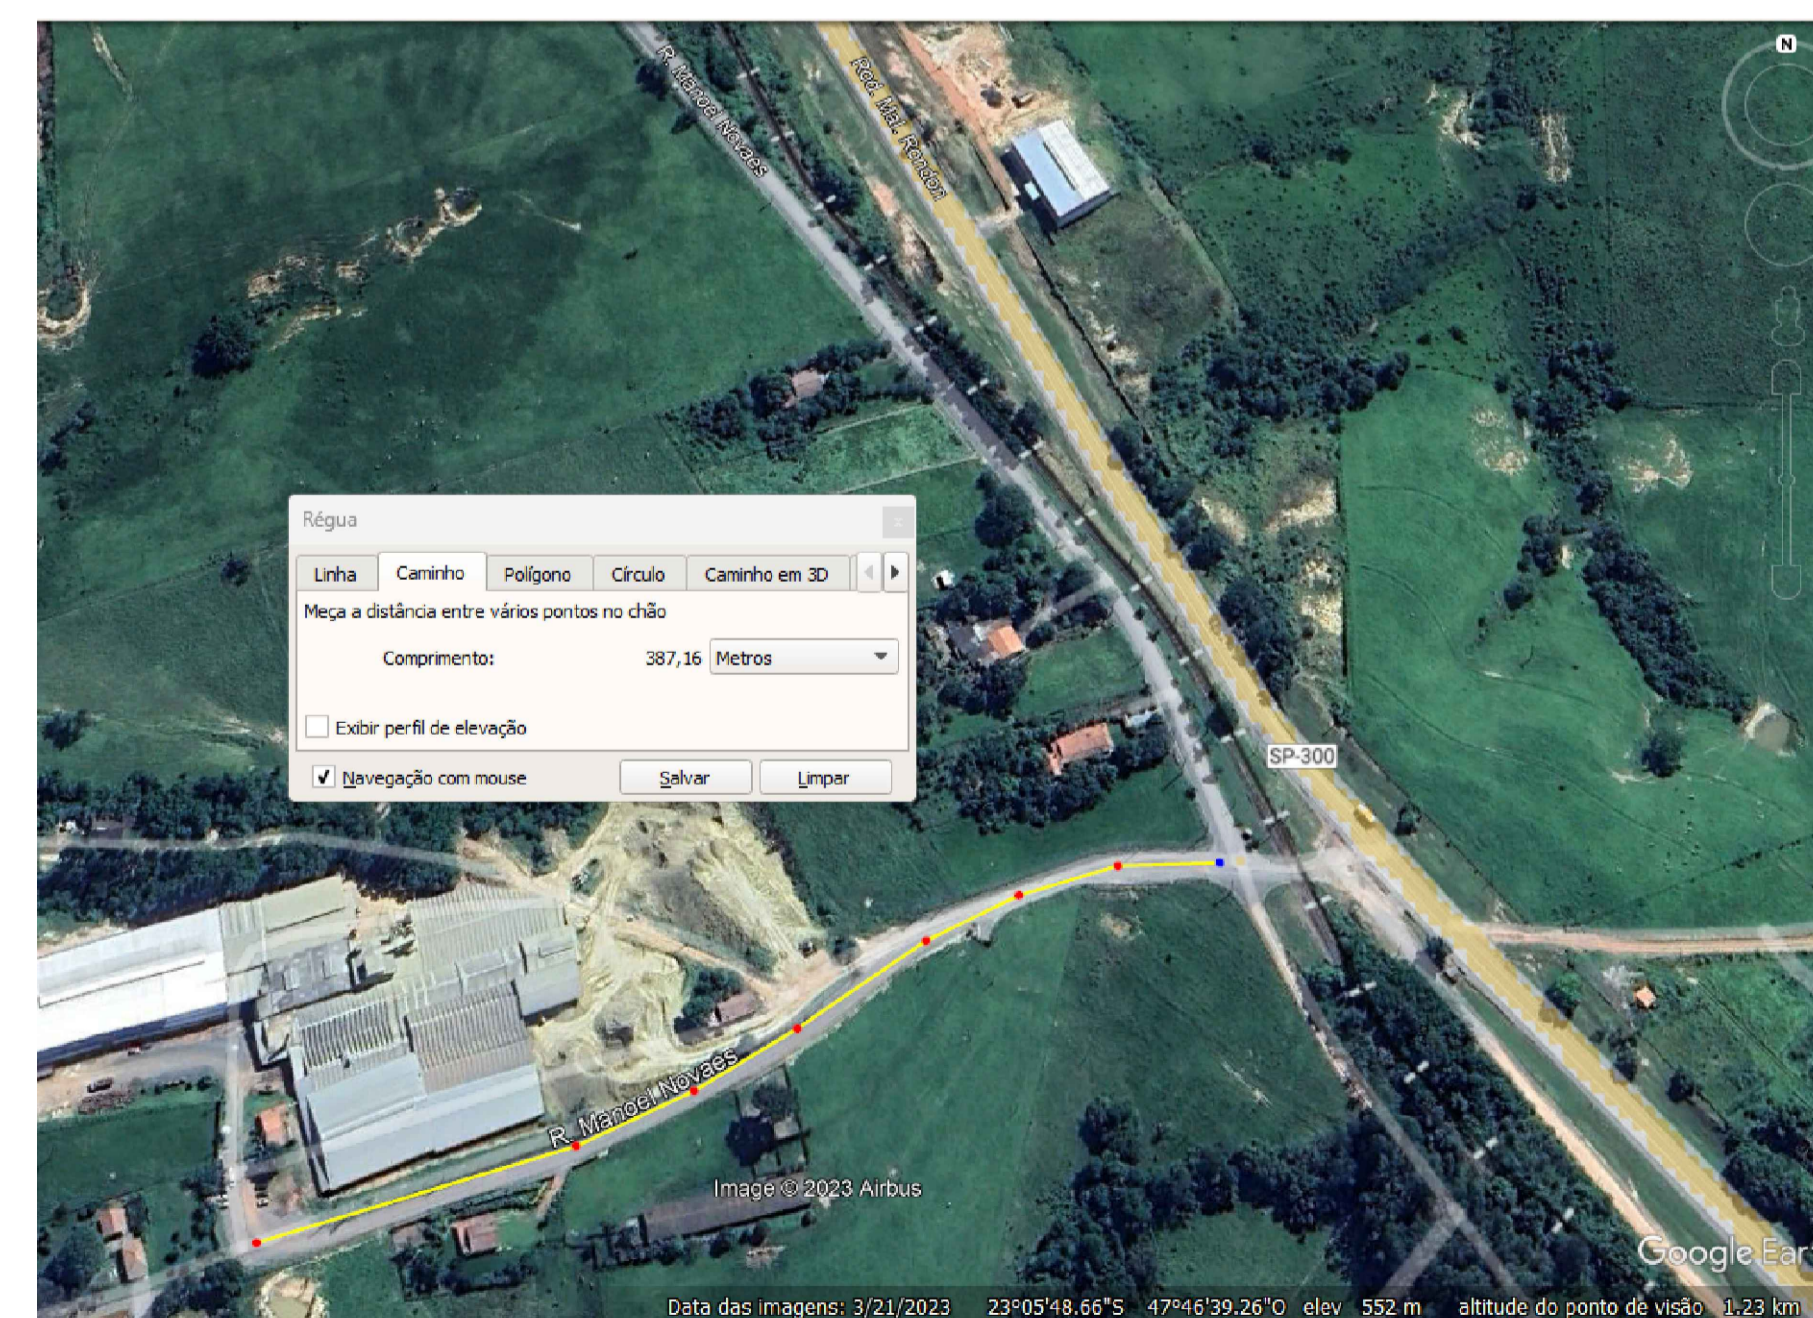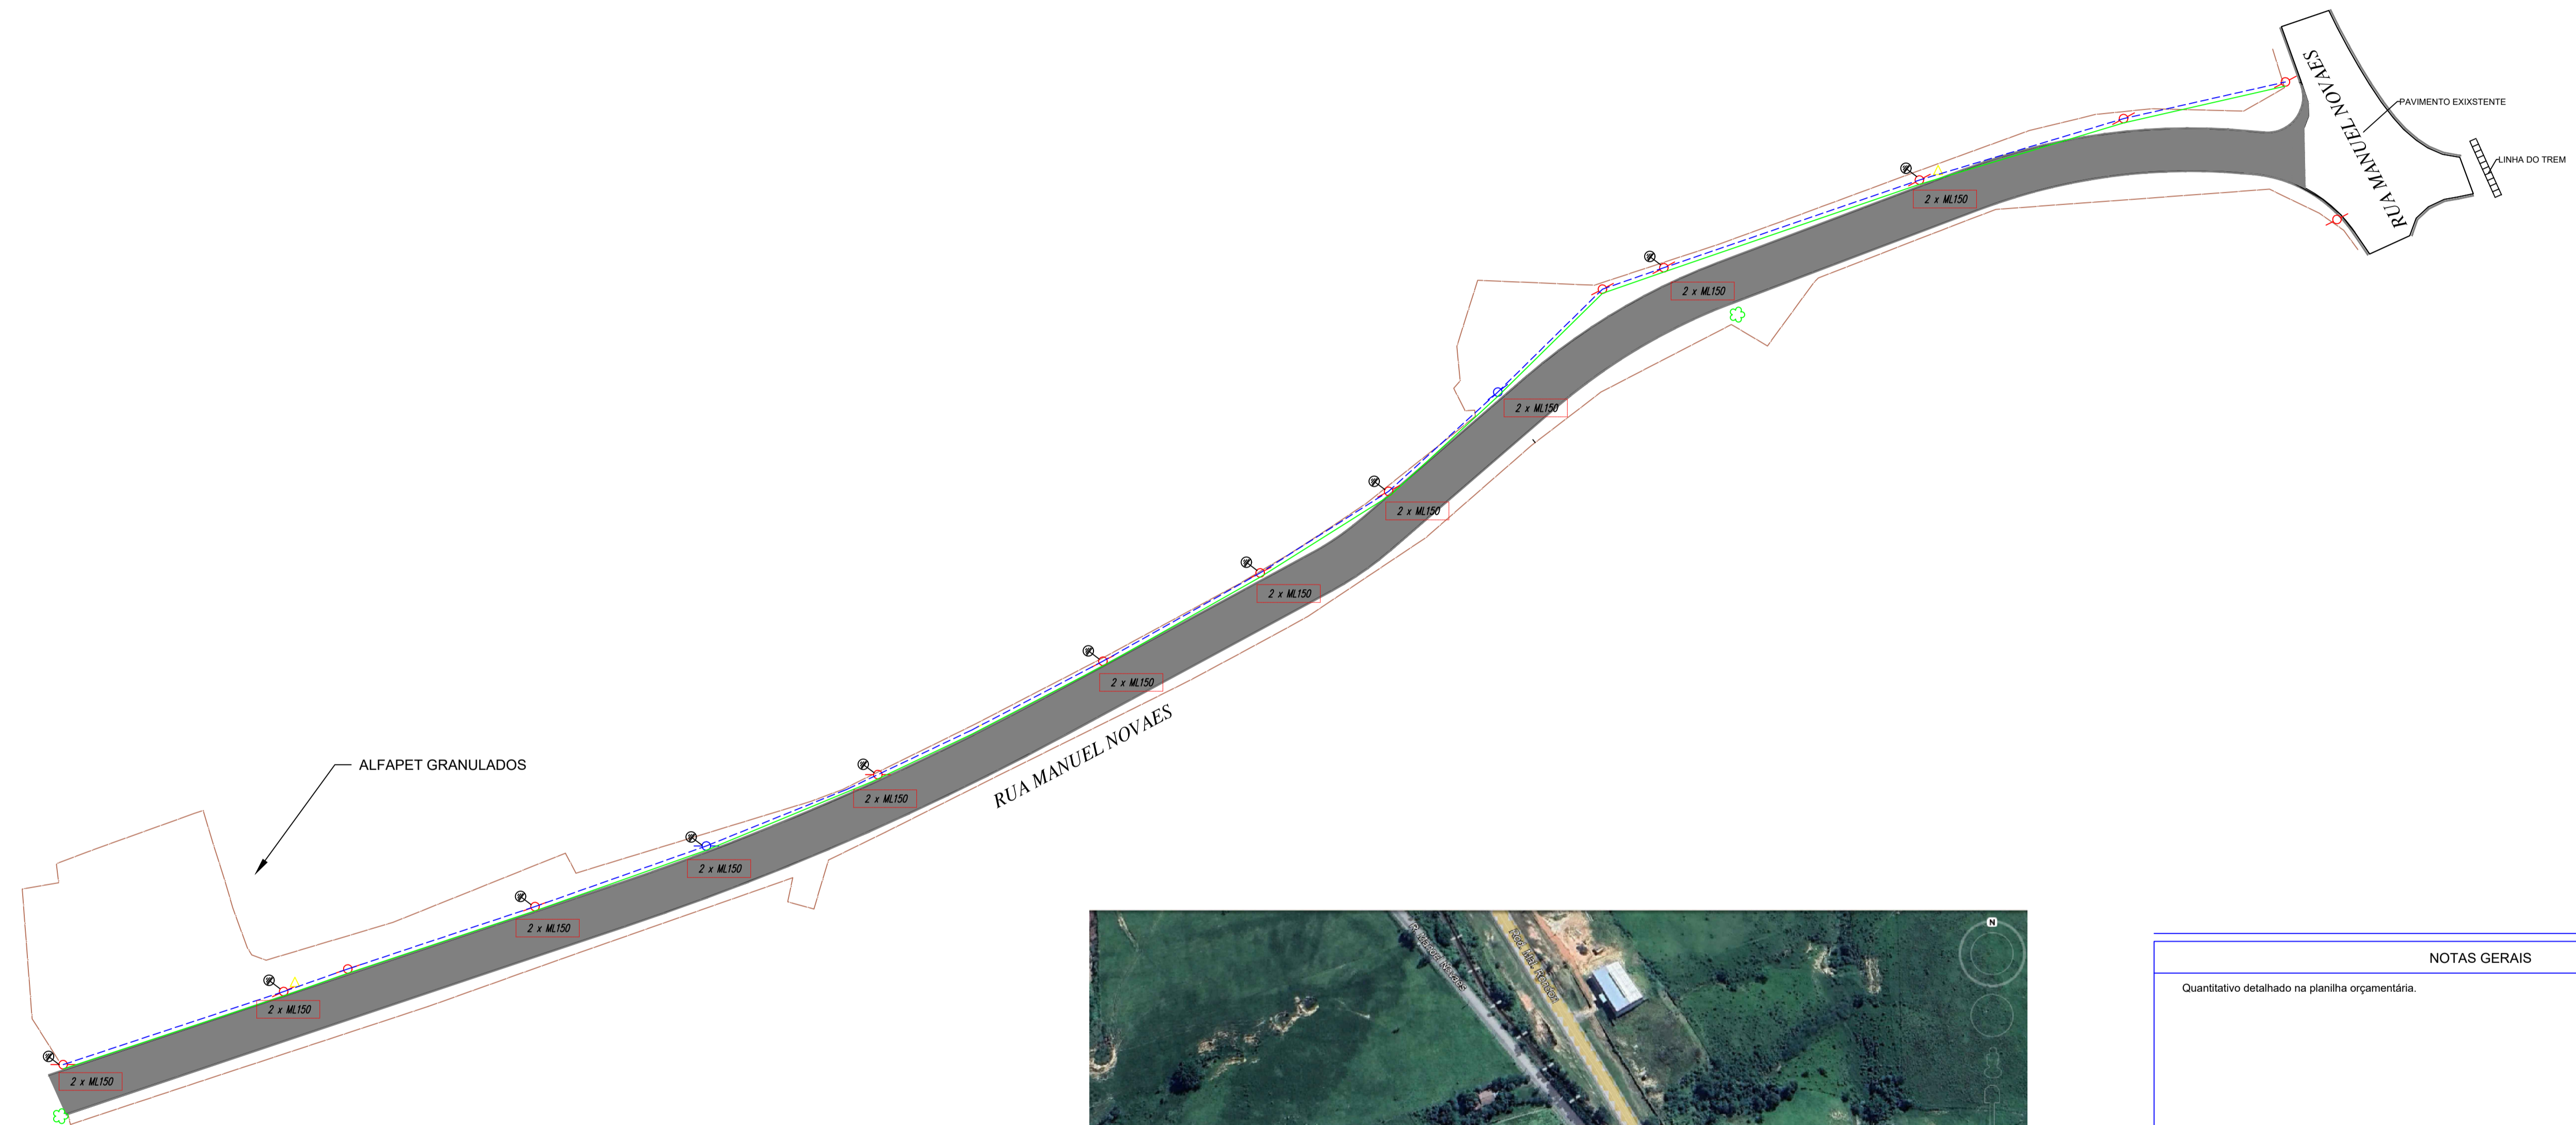

LOCALIZAÇÃO E COMPRIMENTO DA REDE

LEGENDA	
	TRANSFORMADOR
	REDE PRIMARIA EXISTENTE
	REDE SECUNDÁRIA PROJETADA
	LUMINÁRIA A SER INSTALADA BRAÇO MÉDIO DUPLO LED 150W
	POSTE EXISTENTE
	POSTE A EXECUTAR
	ATERRAMENTO

NOTAS GERAIS	
Quantitativo detalhado na planilha orçamentária.	

Nº	REVISÕES	DATA	APROVAÇÃO
0	Emissão inicial	01/12/2023	Junior Giacon
1	Localização / Notas / Termo de Concordância	12/12/2023	Junior Giacon

 <b>Prefeitura Municipal de Jumarim</b> Rua Manoel Novaes, 829, Centro	
--	--

<b>ILUMINAÇÃO EM LED</b> Rua Manoel Novaes, S/N, Centro, Jumarim	
Projeto: <b>Admir José Giacon Junior</b> 5069730738	Proprietário: <b>Prefeitura Municipal de Jumarim</b>

<b>PROJETO ELÉTRICO</b>		Prancha <b>1</b>
Descrição: <b>Iluminação Pública</b>	Conteúdo: <b>Elétrico</b>	Conjunto: 1 Prancha: 1

Data	01/12/2023	Escola	Variável	Desenho	Junior Giacon	Conferência	Revisor
------	------------	--------	----------	---------	---------------	-------------	---------