



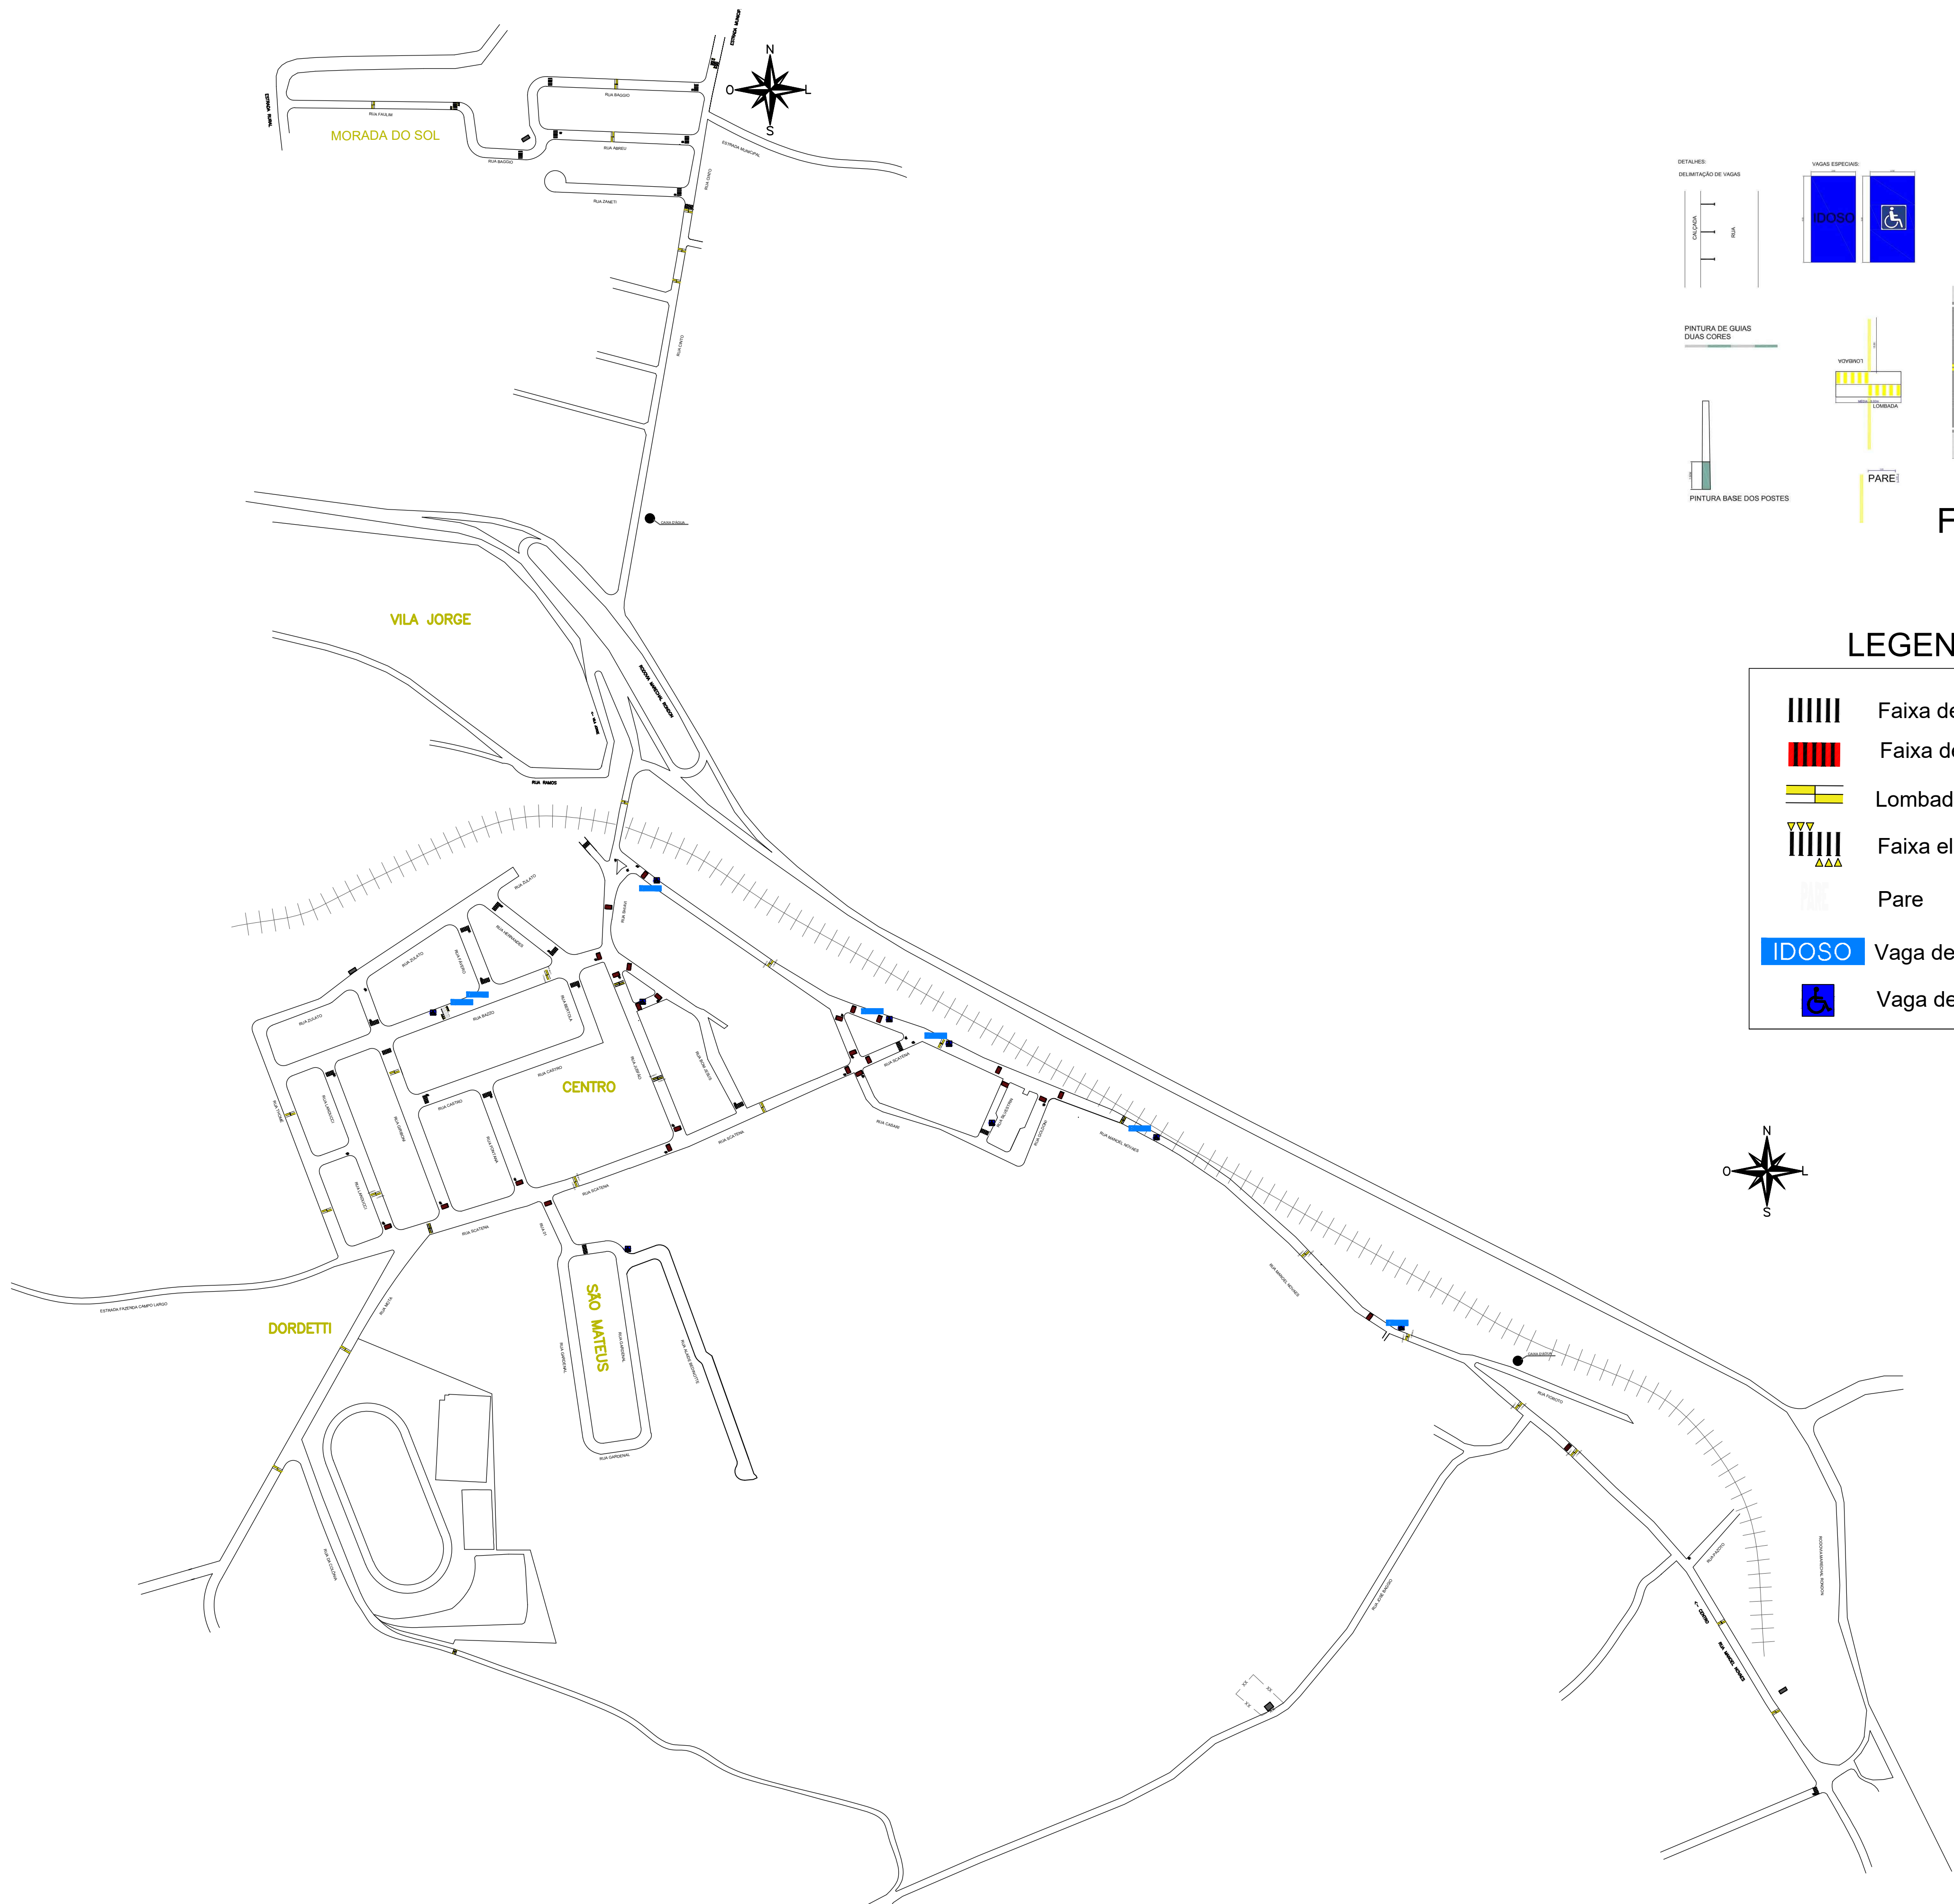

DETALHES:
DELMITAÇÃO DE VAGAS
VAGAS ESPECIAIS
IDOSO
PARE


Faixas de pedestres
Cores: vermelho e branco e somente branco

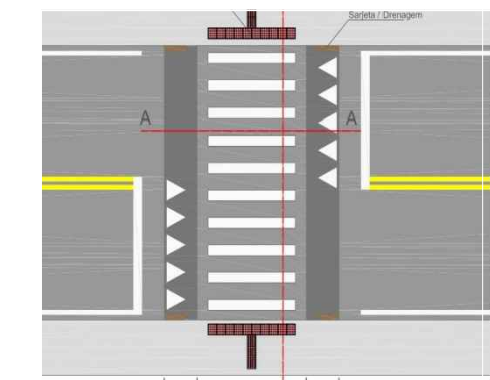

Faixas elevadas

LEGENDA

- Faixa de pedestres
- Faixa de pedestres
- Lombadas
- Faixa elevada
- Pare
- IDOSO Vaga de idoso
- Vaga de deficiente

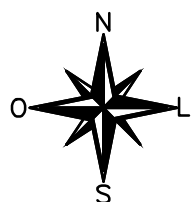

PREFEITURA DE JUMIRIM	
PROJ. REVITALIZAÇÃO DA SINALIZAÇÃO HORIZONTAL	
JUMIRIM-SP	
SINALIZAÇÃO VIÁRIA	
Data	21/02/2025
Responsável técnico	Eng. Civil Emily da Silveira
CREA-SP	5070671909
ART	XXXXXXXXXX
SINALIZACAO-1-A1	
Escala	SEM ESCALA
Formato	A1
Folha	1/1
PREFEITURA DE JUMIRIM - SETOR DE OBRAS, SERVIÇOS E TRANSPORTE	
Rua Manoel Novaes, 829, Centro CEP: 18535-001 (15) 3199-9800 /	
Contato: (15) 3199-9800 CNPJ: 01.612.150/0001-19	